

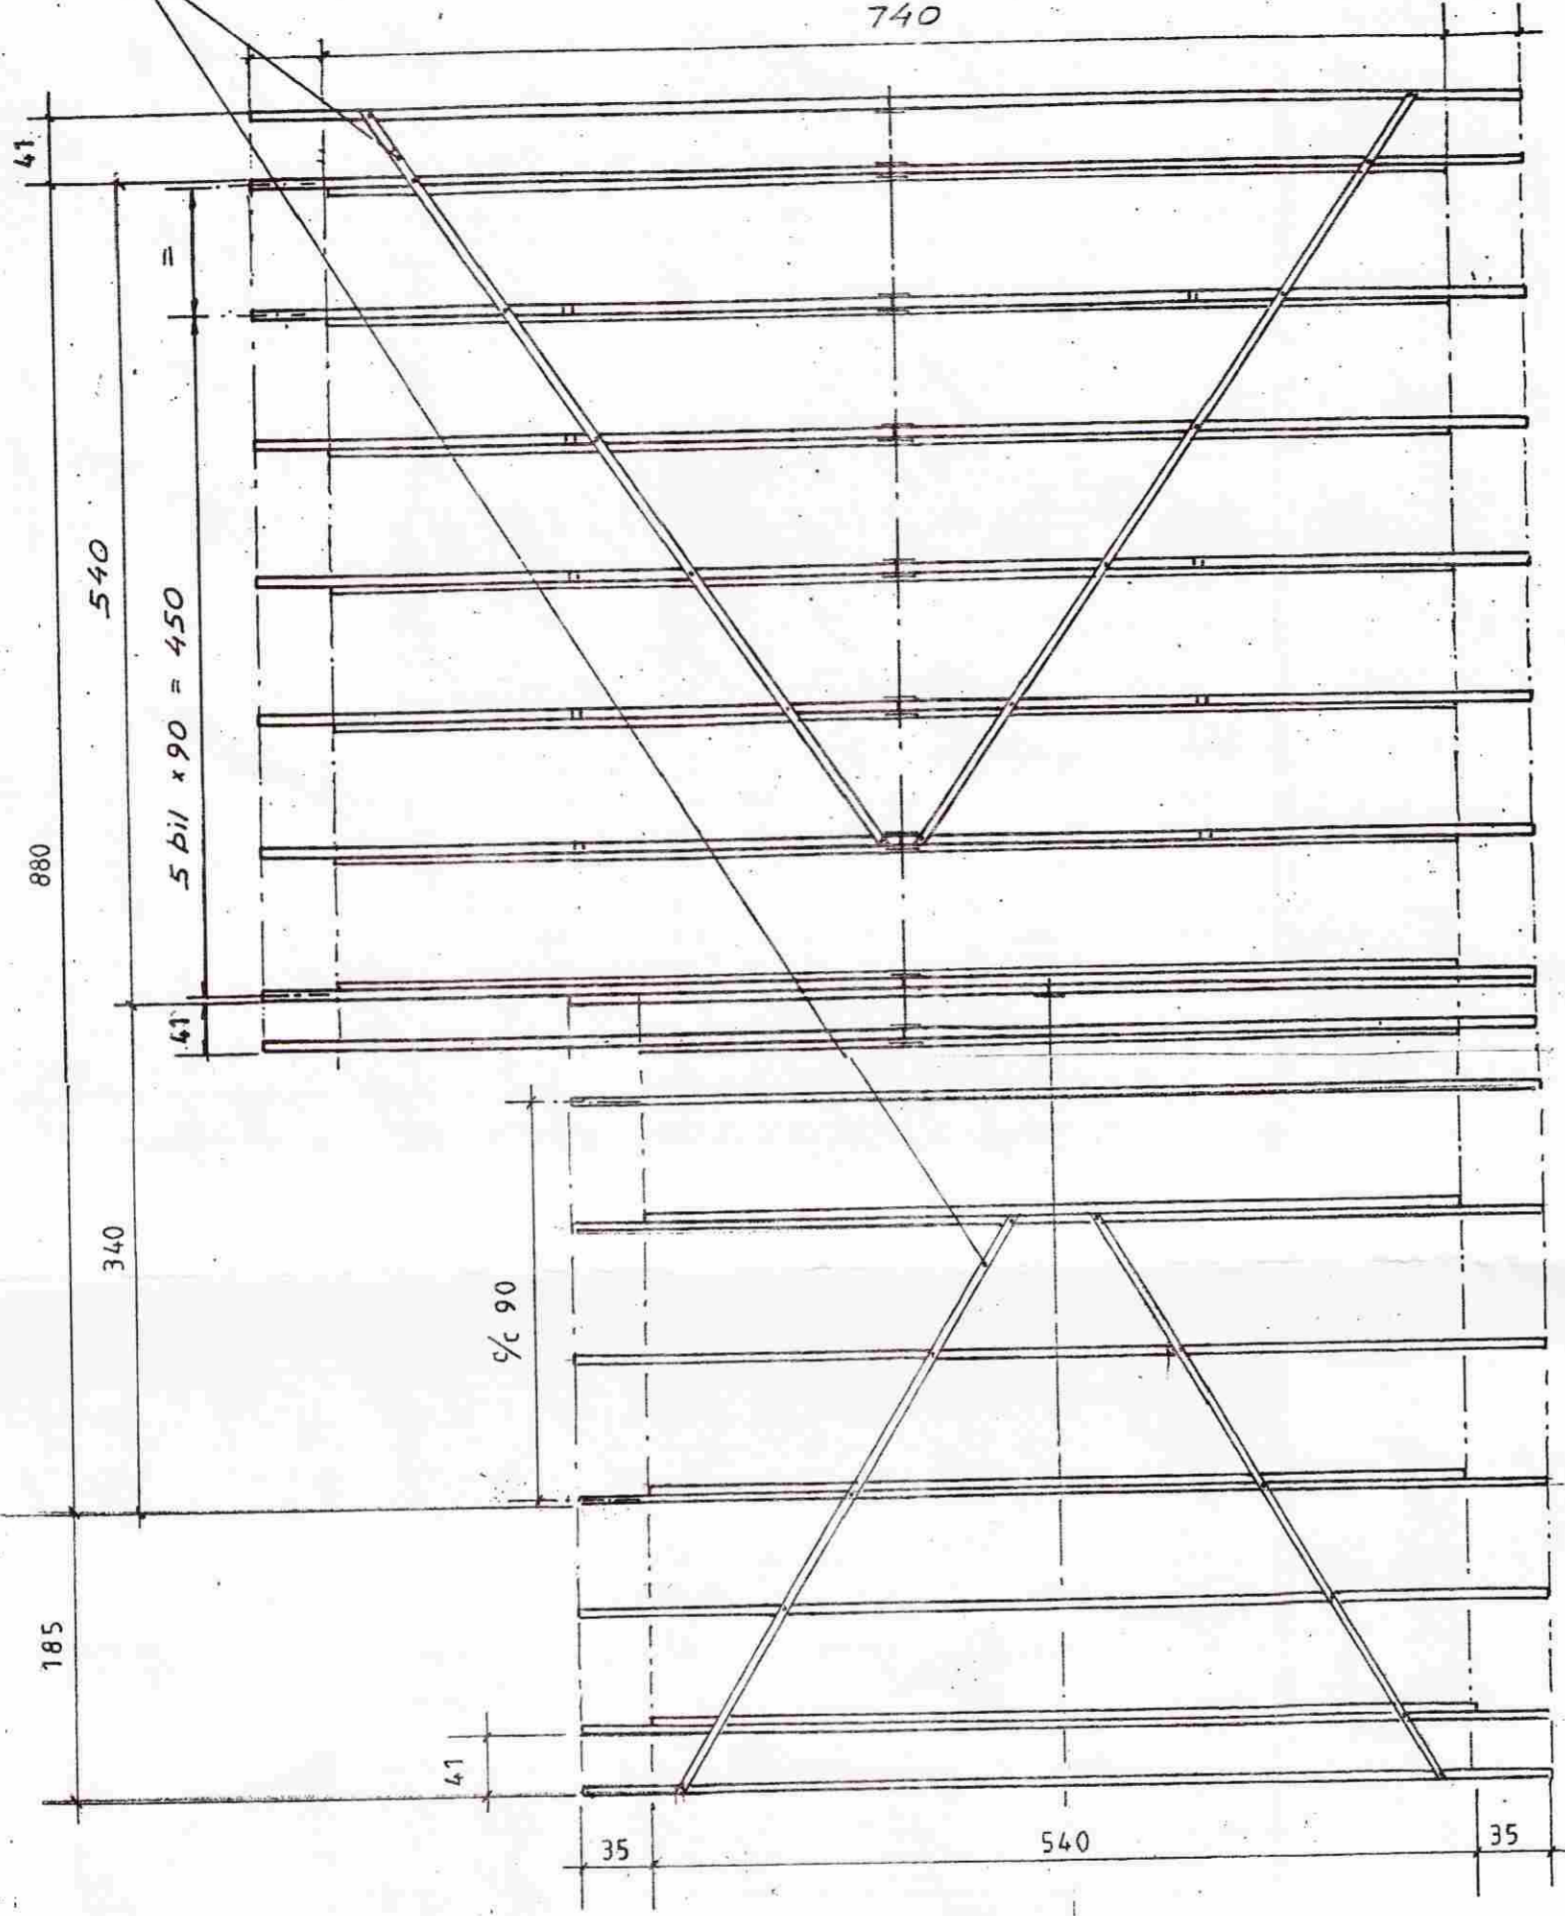
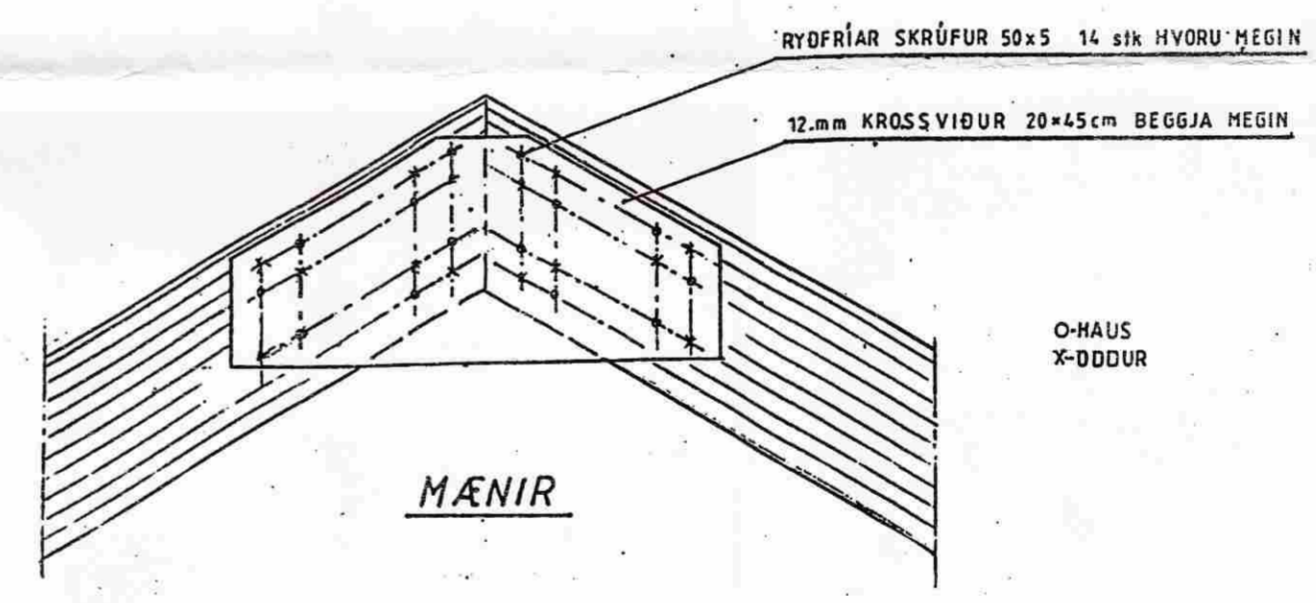


4 STK. VINDTOGBÖND GALV. "BMF" 40 x 2" / m OFAN Á SPERRUR (LEKTUR)  
 NEGLING: 1 STK KAMBSAUMUR 28/65 Í HVERJA SPERRU  
 740

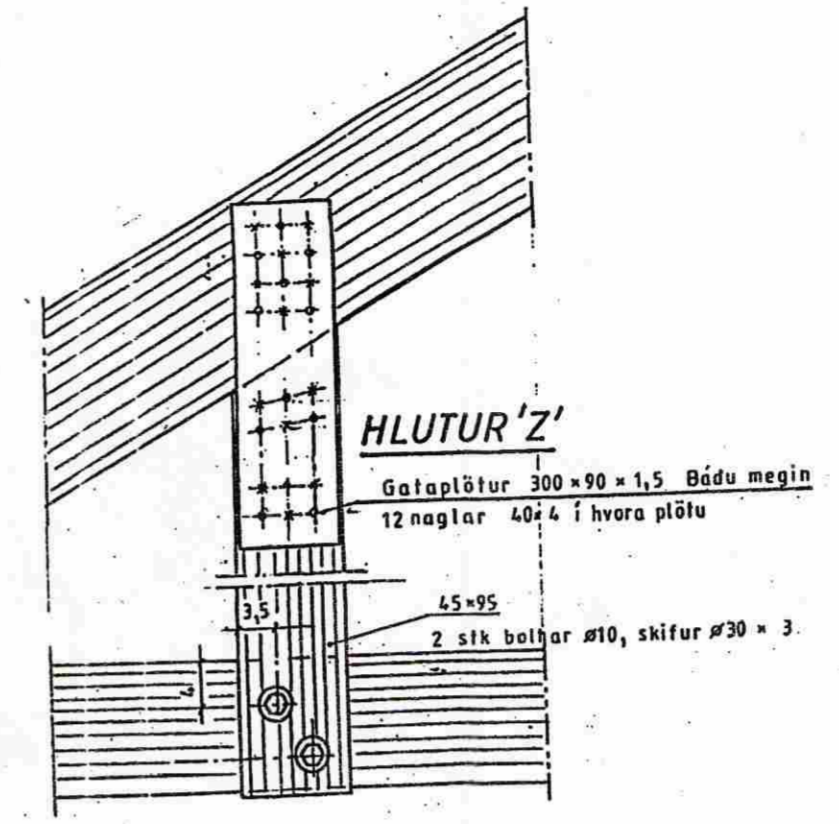

GRUNNMYND ÞAKVIÐA  
 Mkv = 1:50

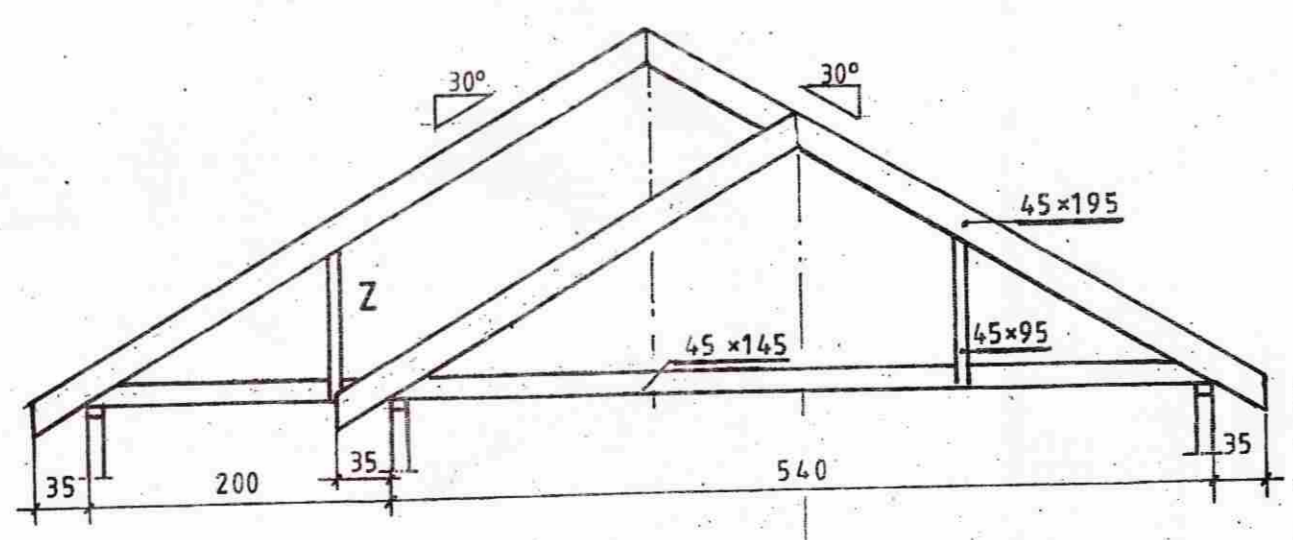

MÓTTEKIÐ  
 02. JULI 2009  
 Byggingafræðingur og Flóahfr.

Breyting a' þak styttist um 70 cm Des. 2008	Mkv: 1:50, 1:10	Sumarhús í landi 'Snorrastaða' Bláskógarbyggð 'Arness. Lód-Stekkur 3 Stærd 5000 m <sup>2</sup> Eigandi Ragnheið: Björk Viðarsdóttir kt. 071165-5749	TEIKNIVANGUR
	Dags. ágúst '08		270733-255
	Nr. 234-07 'a'	Þakviðir	Burdarvirki 201032-482