


MÓTIÐ

07 JAN. 2013

Colfi Þósson

Byggingafræðingur og rafmagnsfræðingur

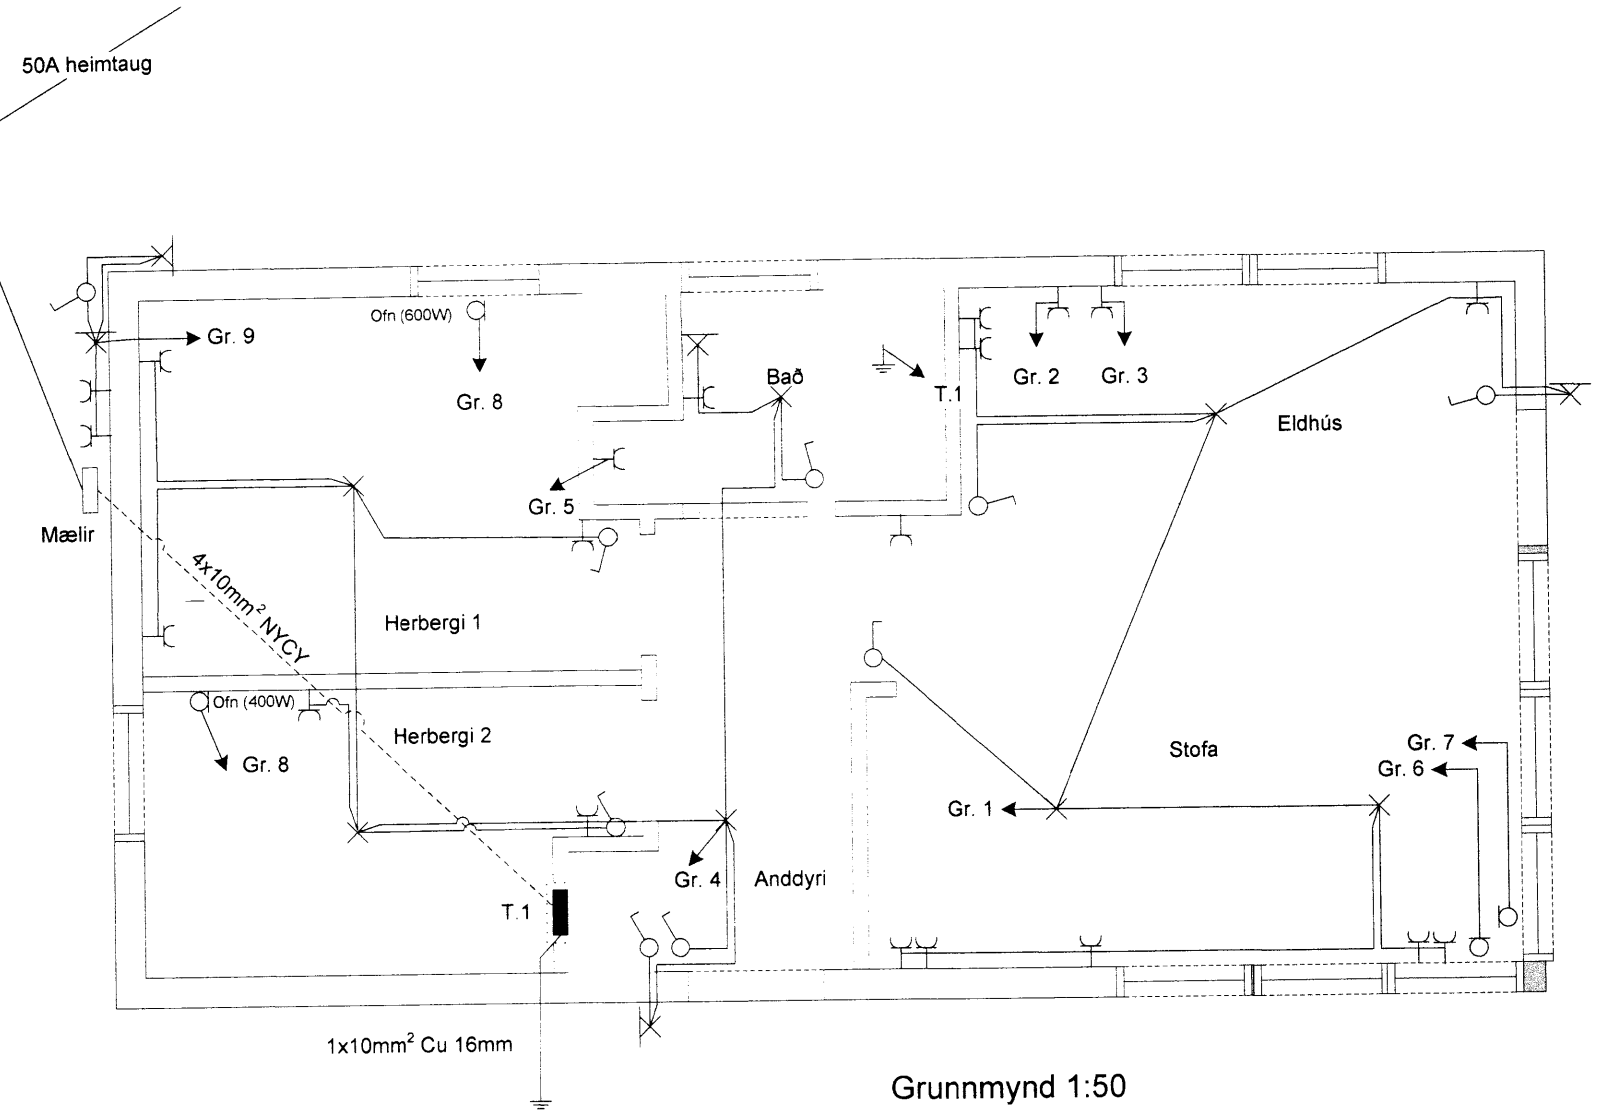


Grunnmynd 1:50

SKÝRINGAR

- ⊖ Tenglar inni, hæð 150mm
- ⊖ Tengill á baði, hæð 1800mm
- ⊖ Rakapéttir tenglar úti, hæð 2000mm
- ⊖ Loftljós
- ⊖ Veggjljós á baði, hæð 2100mm
- ⊖ Rakapétt veggjljós úti, hæð 2200mm
- ⊖ Rofar inni, hæð 1100mm
- ⊖ Rakapéttur rofi úti, hæð 2000mm
- Tengidósir

Öll lögnin er ídreginn plastpípulögn í veggjum og í lofti.
Mælakassi er í skv. reglumgerð RARIK.
Ofangreint gildir nema annað sé sýnt.

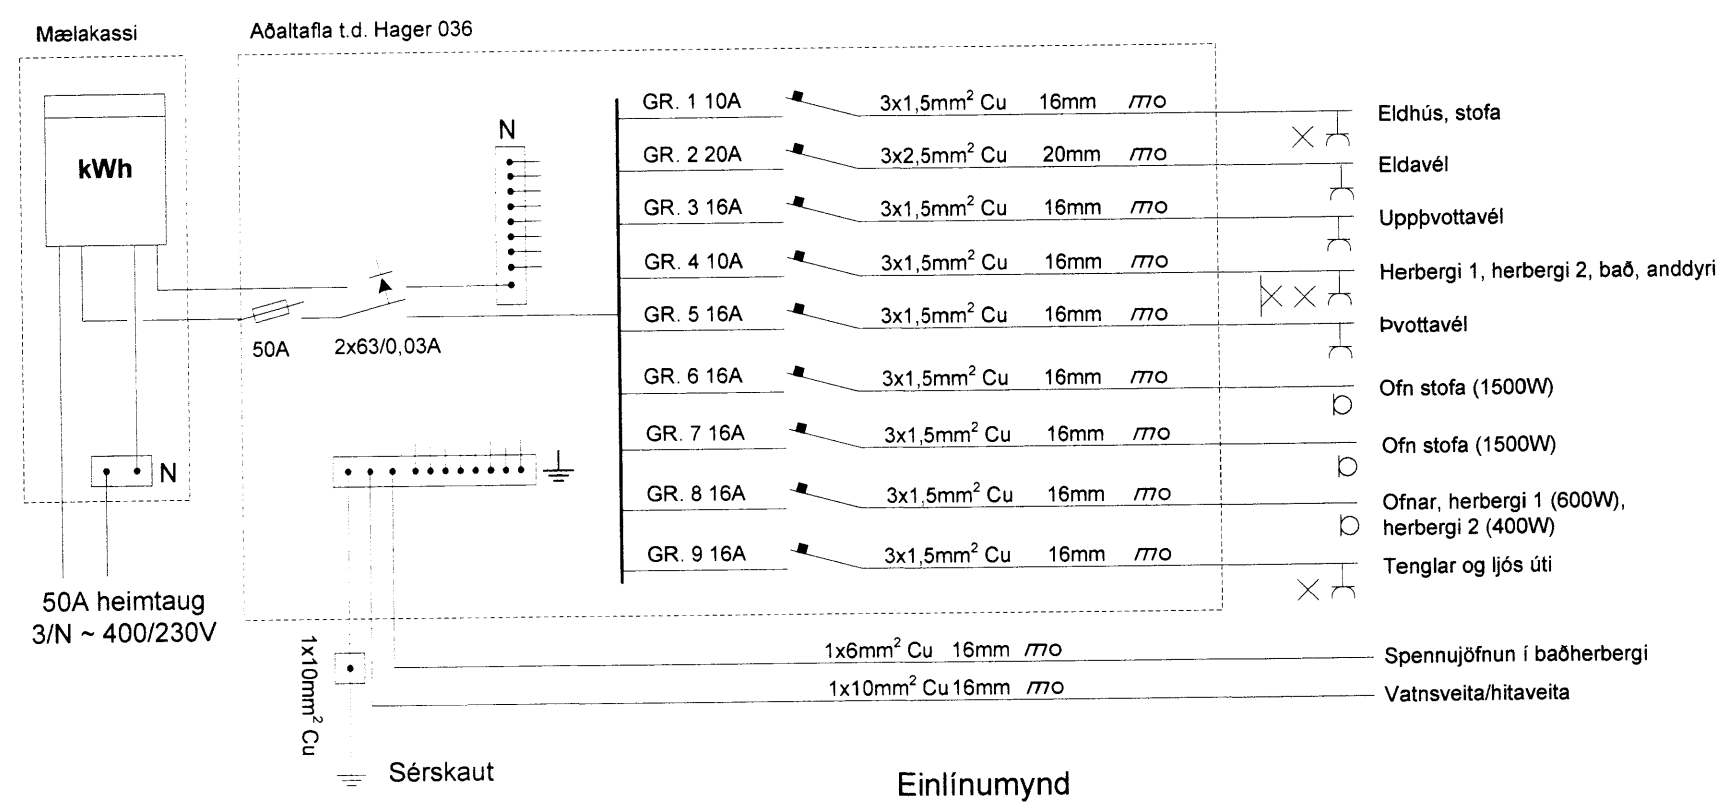

Einlínunmynd

Fristundahús á lóð nr. 32 í landi Snorrastaða við veg 4804
Landnr.: 172922, Staðgr. 8721-3-48010320

Raflagnateikning: Grunnteikning 1:50
P.S. Tafla - einlínunmynd

Áritað: Garðar Lárusson kt.290457-5649

Garðar Lárusson