




MÓTTEDIÐ
 03 SEPT. 2013
 Byggingafræðingur og Skrálystingur

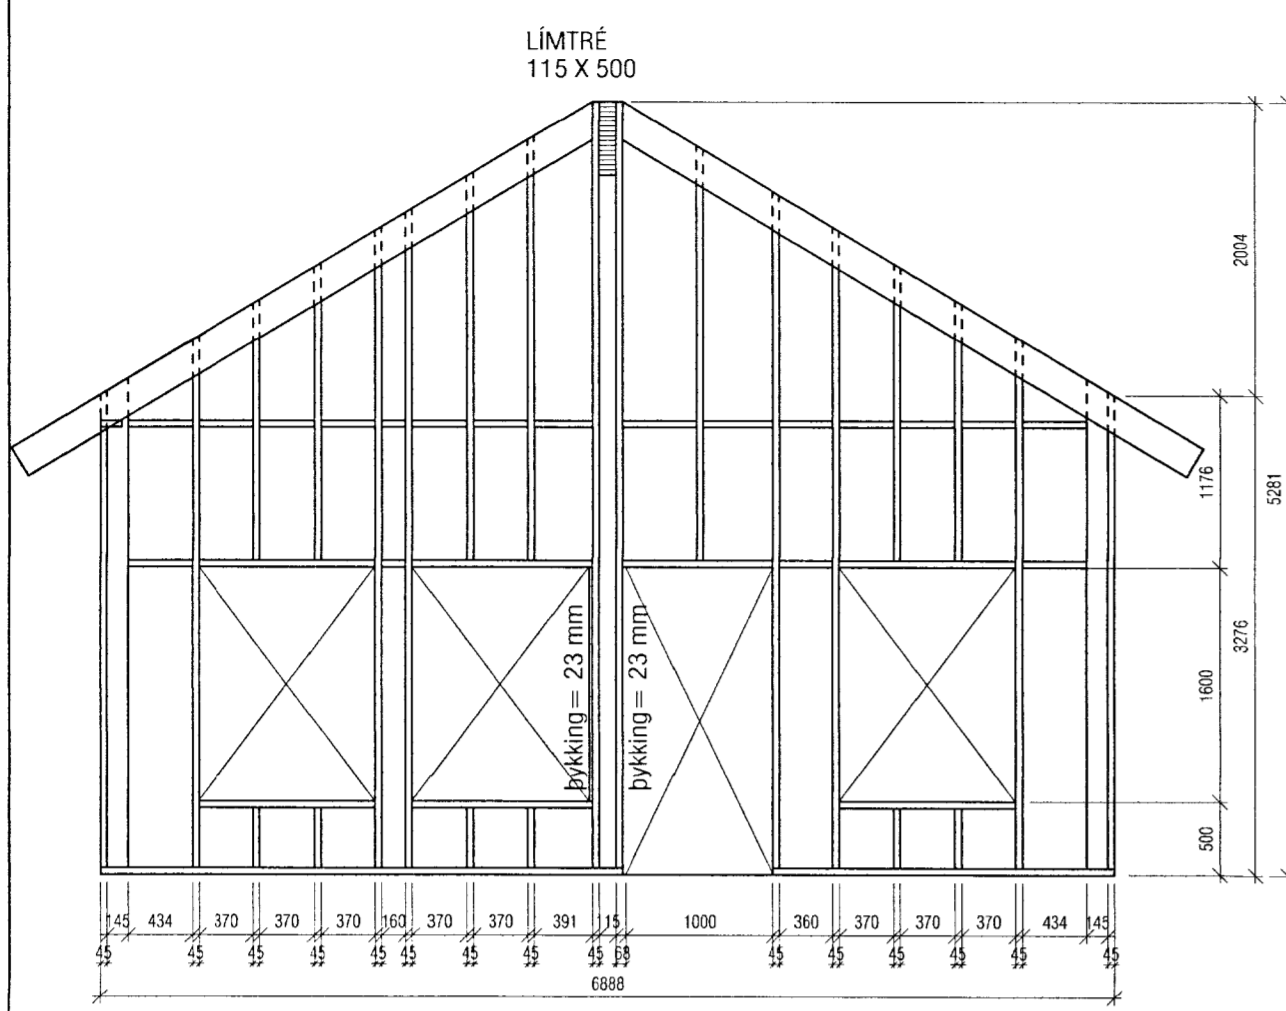


VEGGJA-GRIND, SUÐVESTUR

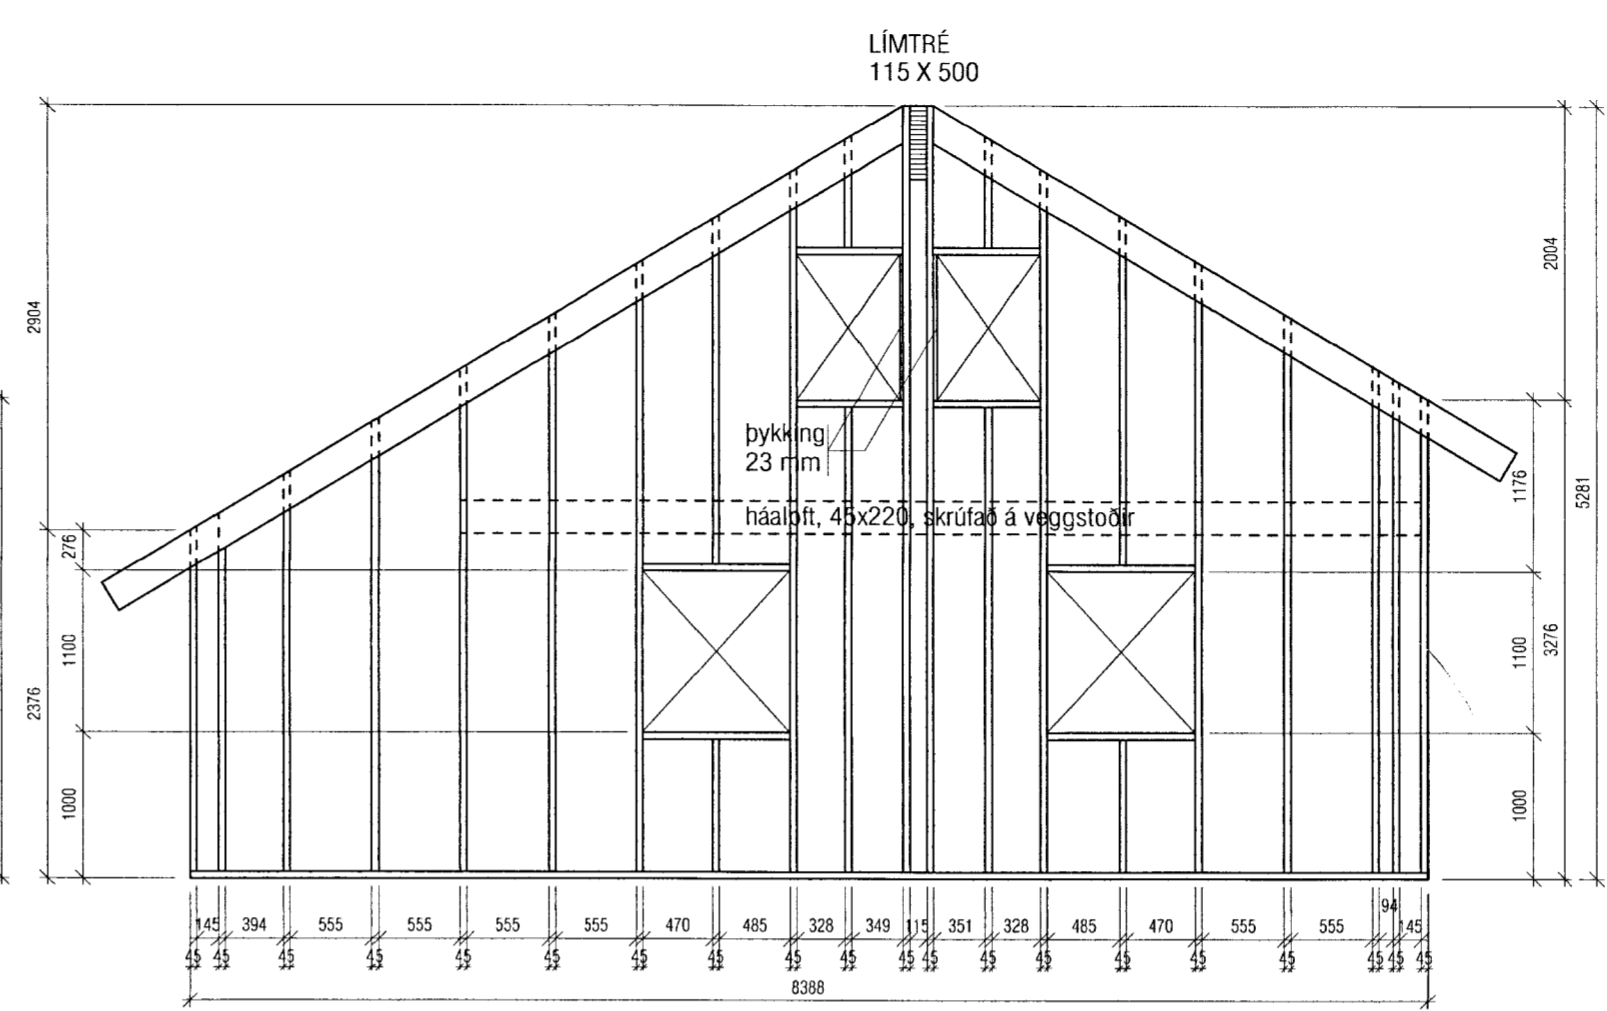


VEGGJA-GRIND, NORÐAUSTUR

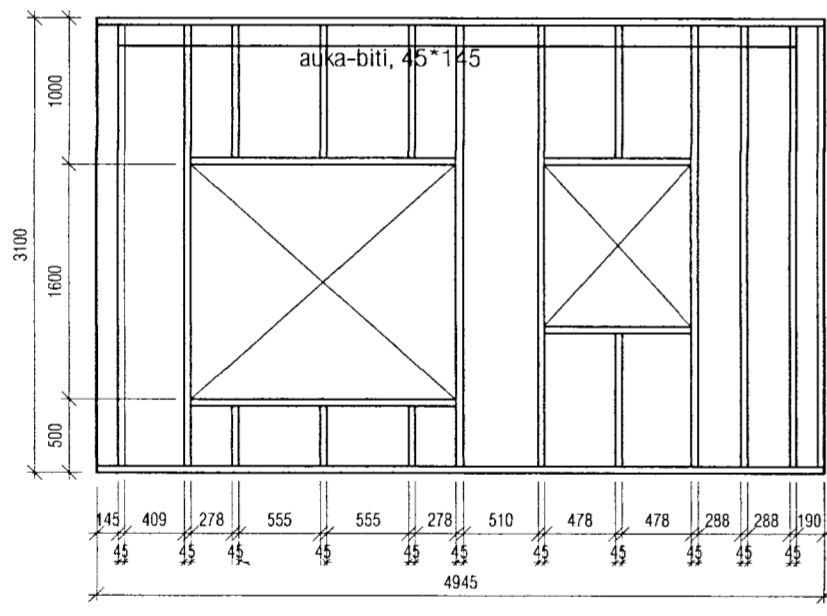

VEGGJA-GRIND, SUÐAUSTUR

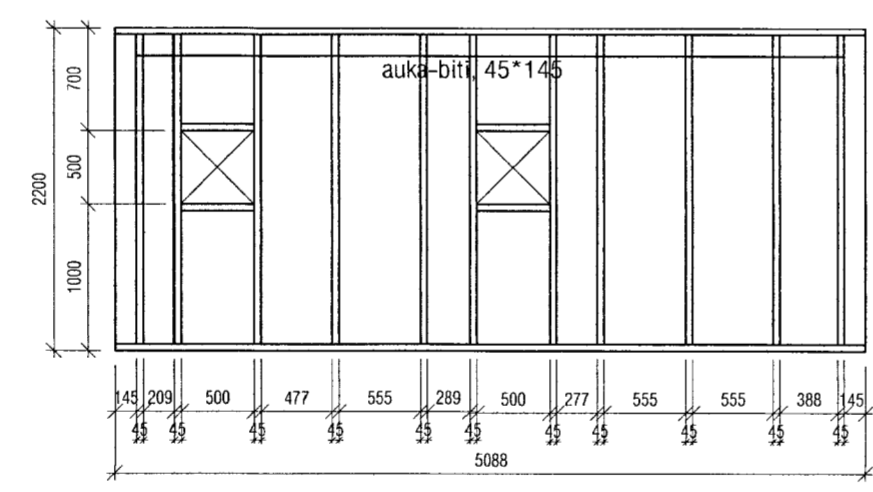

VEGGJA-GRIND, SUÐAUSTUR

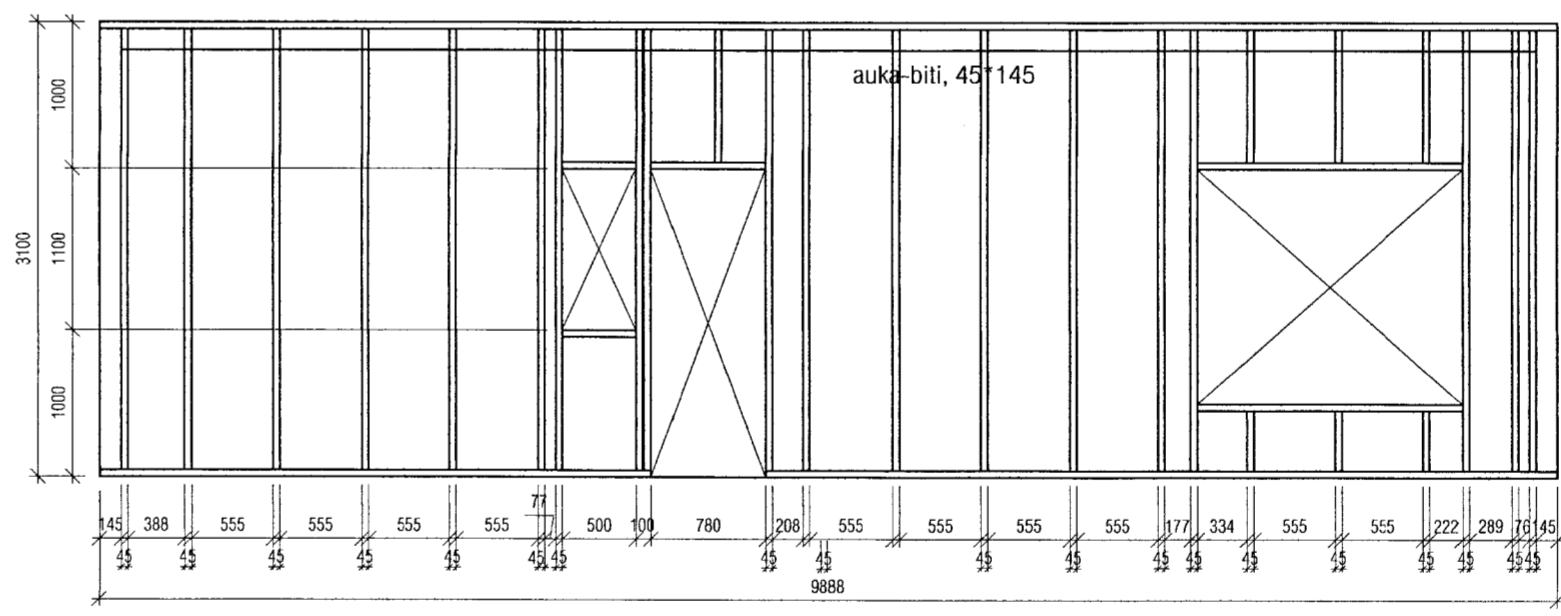

VEGGJA-GRIND, NORÐVESTUR

Skýringar:
 Á teikningu B-01 eru almennar skýringar og öll lágmarks ákvæði varðandi steypu og bendistál t.d. frágangur á járnum kringum op og brúnir og fl.
 Gólfkótar í steypuvirki þ.e. í botnplötu eru ? mm neðar en endanlegur kóti frágenginnar plötu (með gólfefni). Um nákvæma stærð og staðsetningu einstakra byggingahluta. Sjá nánar á sérteikningum aðalhönnuðar. Göt og raufar (sjá lagnateikn.)

GERT ER RÁÐ FYRIR AÐ ALLT HÚSIÐ VERÐI KLÆTT MEÐ 9 mm KROSSVIÐ.
 KROSSVIÐ SKAL SKRÚFA Í LÍM. SKRÚFUR 4/40 C/C 150.
 BITI FYRIR OFAN GLUGGA ER 45 X 145 OG SKAL SKRÚFA HANN Í LÍM Í HVERJA STÖÐ MEÐ SKRÚFUM 5 X 110, 3 STK. Í HVERJA STÖÐ.

UM NÁNARI FRÁGANG VEGGJA-GRINDA OG ÞAKS ER VÍSAÐ TIL SÉRUPPDRATTA, (S-01 til S-03) OG BURÐARÞOLS-UPPDRATTA, (B-01 til B-04).

VEKTOR - hönnun og ráðgjöf - Hamraborg 11, 200 Kóp, s: 554-6650 / 897-5363		Sigurður Halsteinsson byggingateknifráeðingur Kt. 030859-7749 email: sigurdur@vektor.is	SNORRASTADIR, Lnr. 168122 ÚTVEGGIR, ÁSYNDIR OG SKÝRINGAR
Teikn. nr. _____ Samþykkt _____	Tilvísun / teikningu _____ 	Br. _____ Dags. _____	Hannað _____ Teiknað _____ SH SH Dagsetning 02.05.13 Verk nr. _____ Mælikvarði 1/50 Teikn. nr. B-03