




ÞAK, GRUNNMYND. 1:50

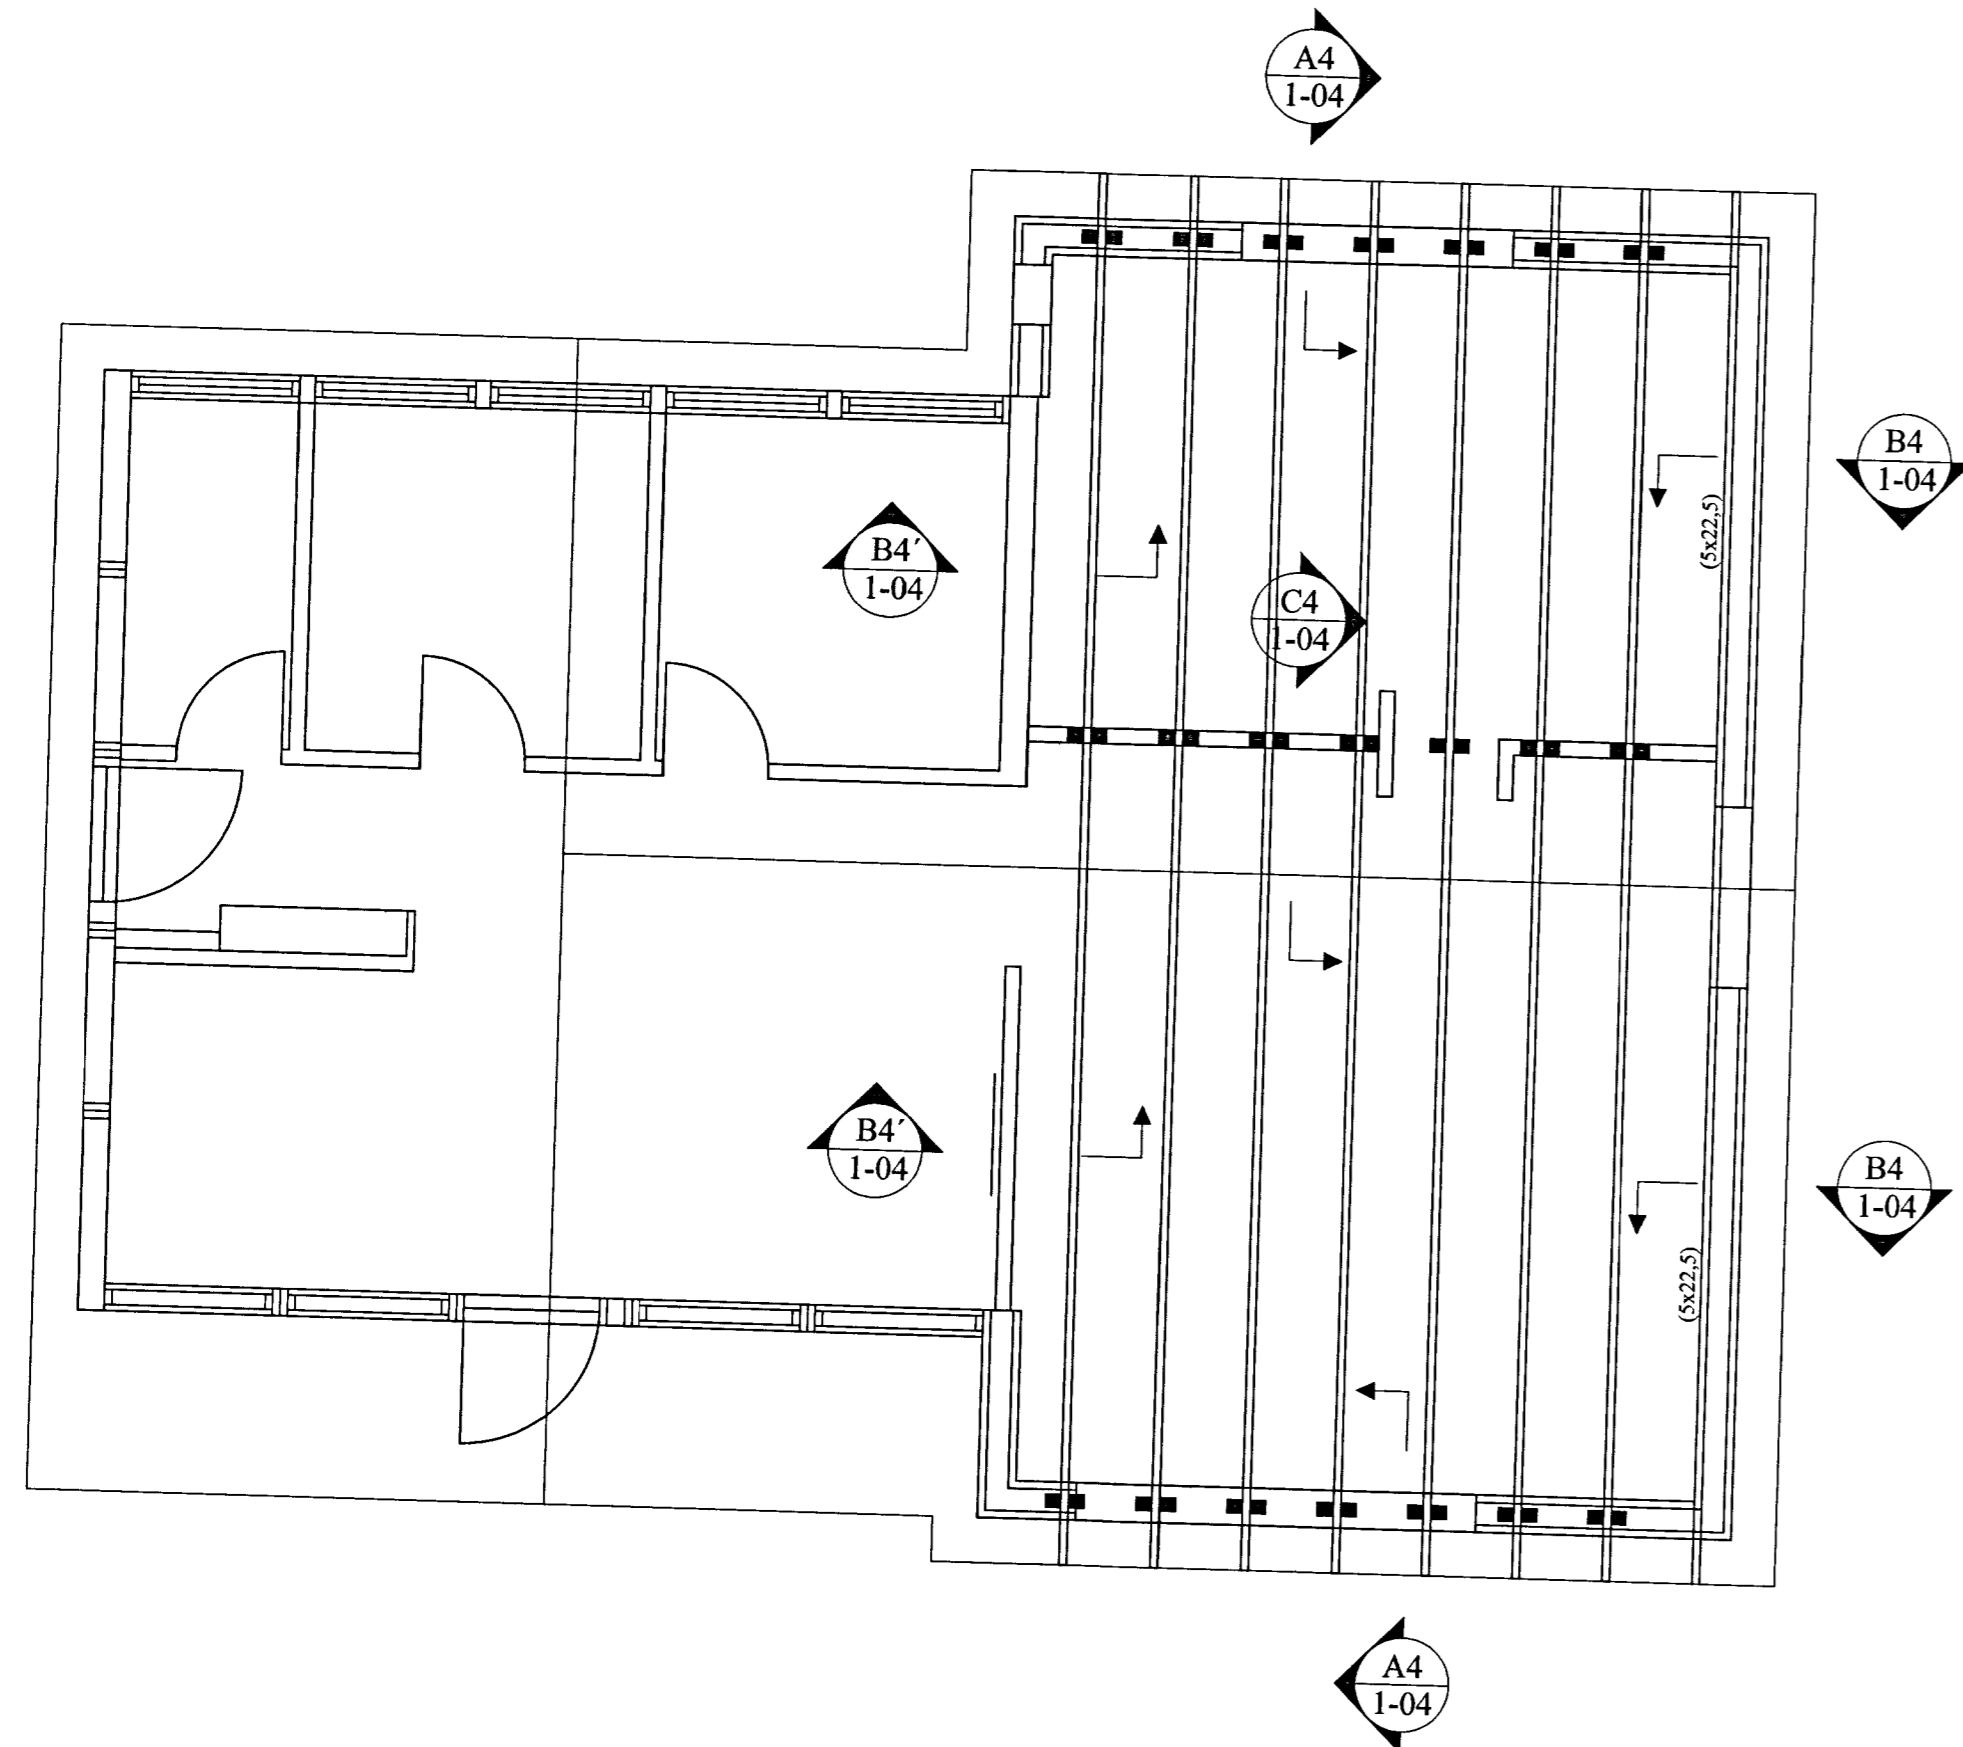


A4 SNID. 1:10
1-04

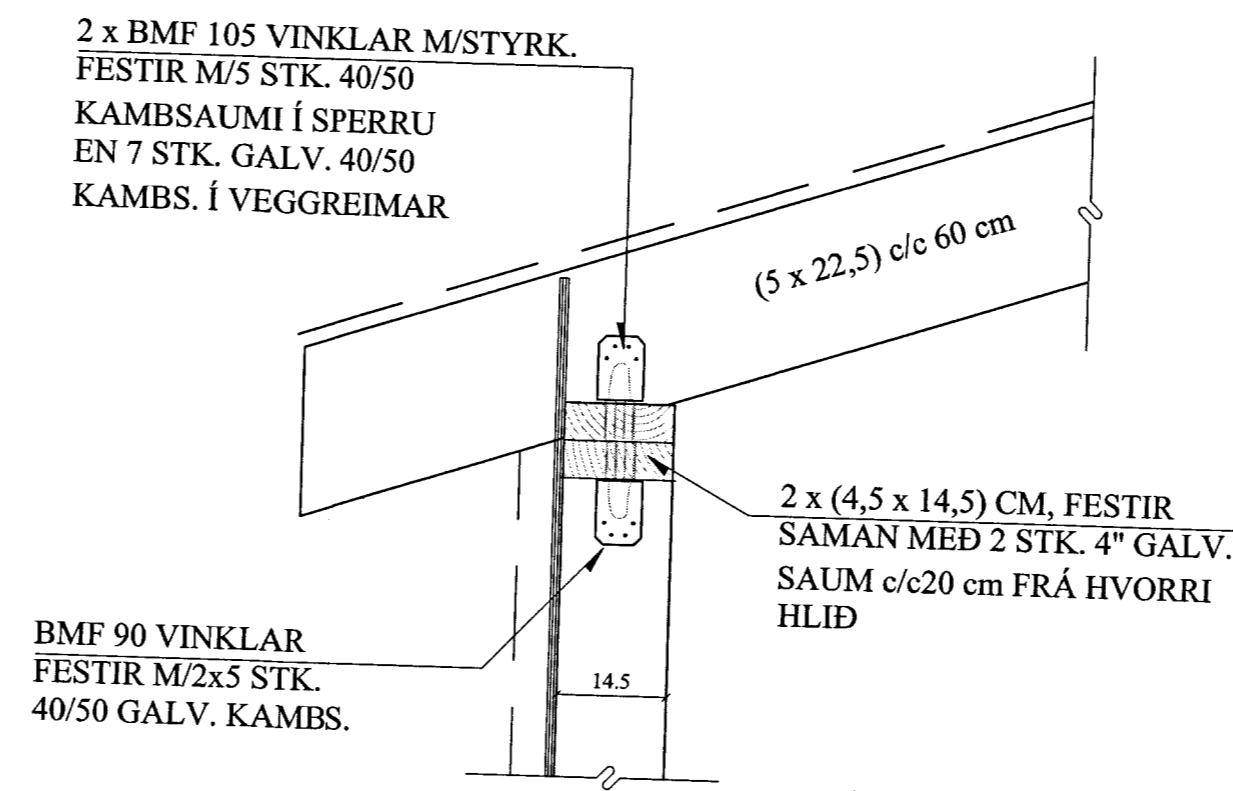

B4 SNID. 1:10
1-04

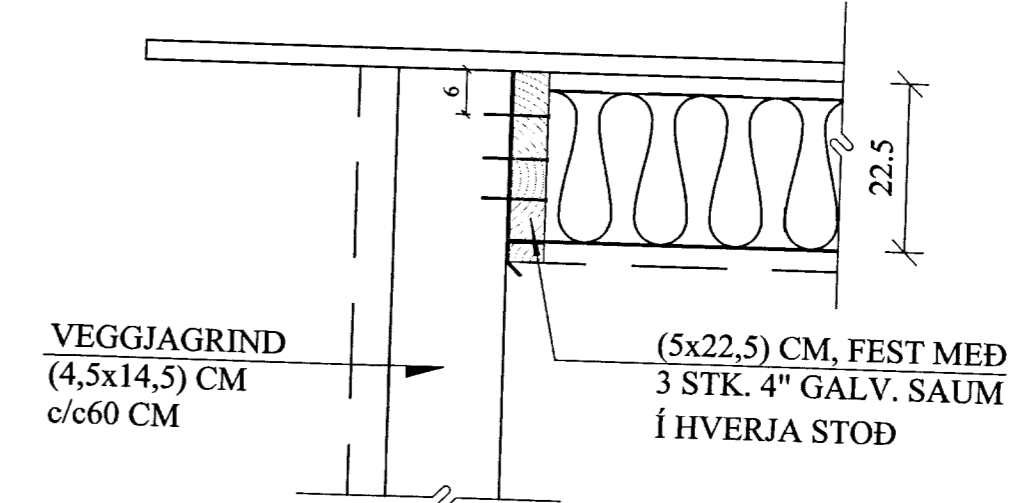

C4 SNID. 1:10
1-04

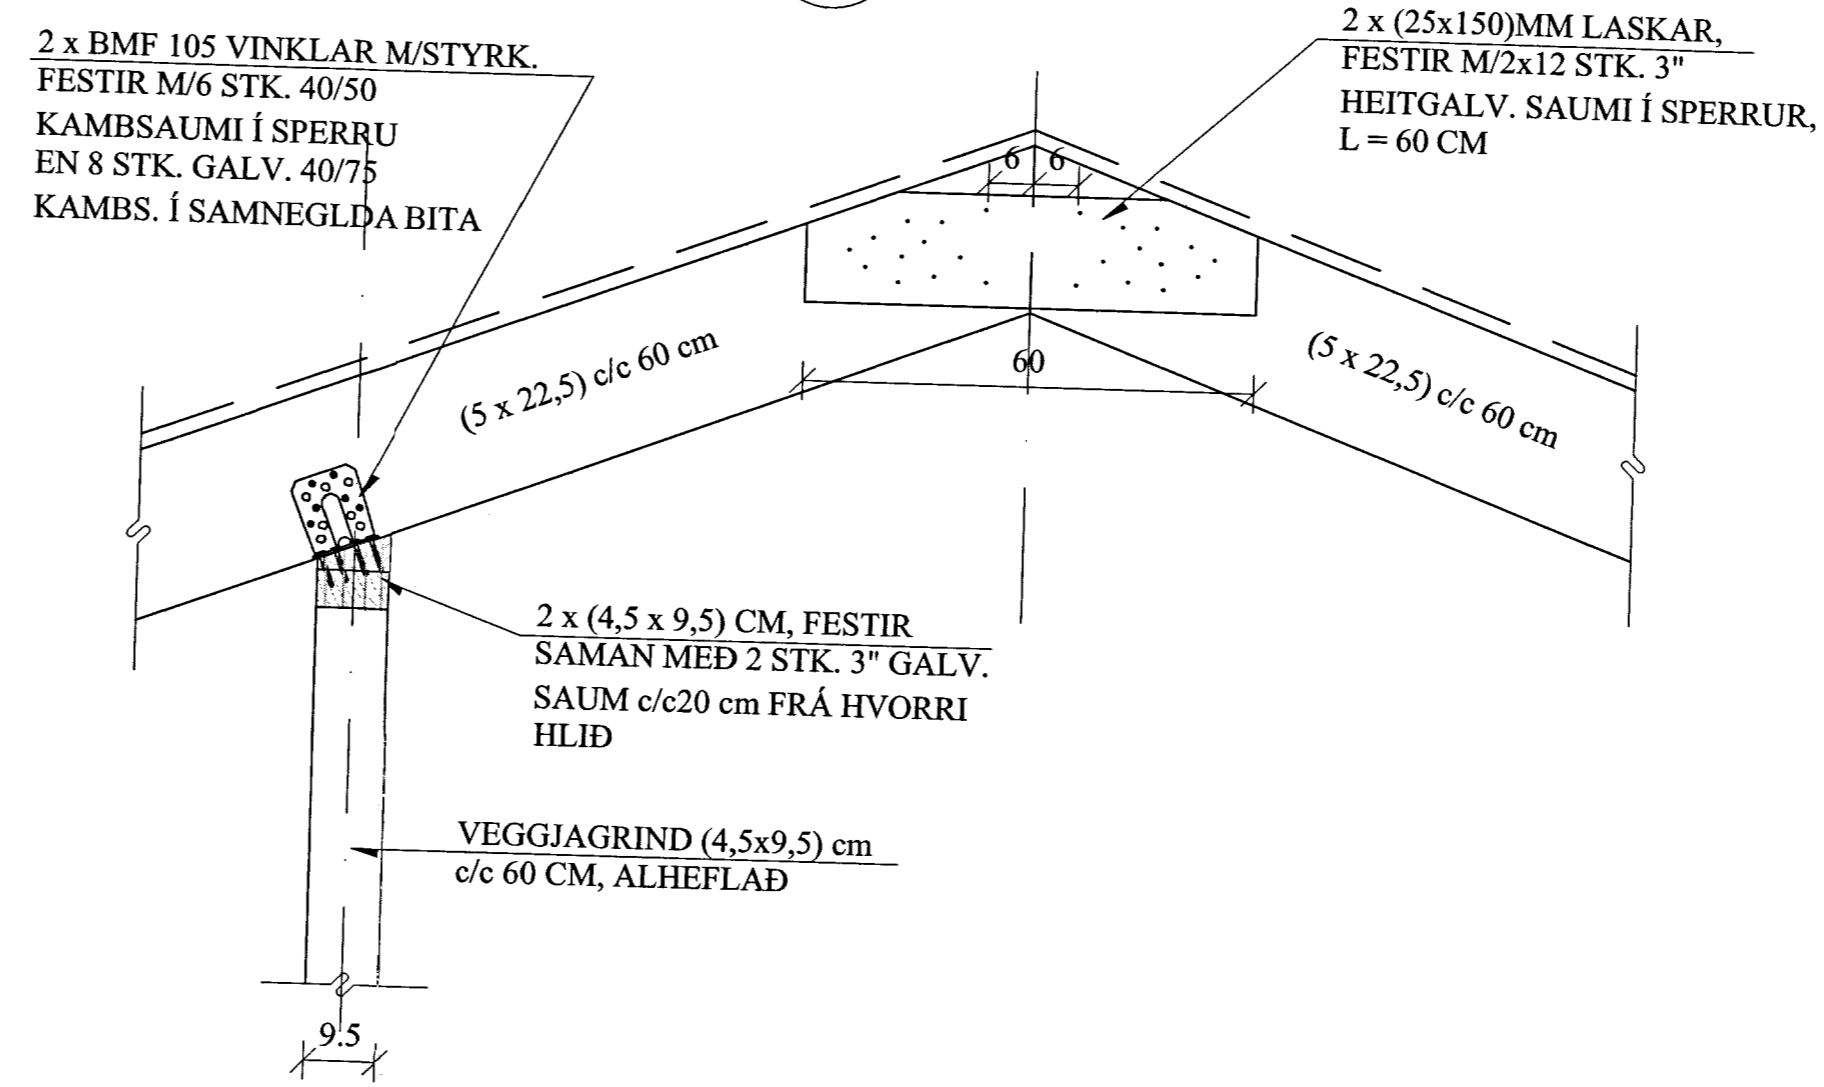

MÖTTERKID
21 AUG. 2013
Gylf Þósson
Byggingafræðingur

NEGLING ÞAKKLÆÐNINGAR:

Þak skal þéttklætt með borðaklæðningu 25 * 150 mm.
Timbríð skal vera K18 flokkur eða betra, rakaflokkur IU.

Hvert borð skal leggt í hverja sperru með 3 stk. galv. 3,1 * 75 mm saum, nema á 1 m kafla frá kanti skal negla með 3 stk. 40 / 75 galv. kamsaumi. Borð skulu sett saman yfir sperrum og mega aldrei vera tvær eða fleiri samsetningar í röð á sömu sperru. Borð skulu ná yfir a.m.k. 2 bil.

NEGLING ÞAKJÁRNS:

Þakjárn skal negla með galv. kamsaumi 40 / 75 mm / neopren þéttiskinnu. Negla skal í aðra hverja hábáru, nema á 1 m kafla við kanta og á plötusamskeytum, þar skal negla í hverja hábáru.

Í langátt skal vera 60 cm bil milli nagla, nema á þakbrúnum, þar sem koma 5 naglar í hverja hábáru með 30 cm millibili.

Kjölnur skal negla við plötur í hverja hábáru.

Á langsamskeytum skulu plötur skarast um eina og hálfu báru. Skörun skal ávallt vera ungan verstu veðurátíðinni, þ.e. suð-austan.

BREYTINGAR

TILVÍSANIR:

SKÝRINGAR..... SJÁ TEIKN. NR. 1-01

[Handwritten signature]

| | | | | |
|--------|-----|---------|----------|------------|
| Flökn. | JKR | Mai '13 | Útgefið: | 02.05.2013 |
| Teikn. | JKR | Mai '13 | Kvarði: | 1:50, |
| Skj. | | | | 1:10 |

FAGRABREKKA
Búðardal Nr. 1-04

Verkhúti
ÞAK,
GRUNNMYND,
SNID OG SKÝRINGAR.
SÍRMYNDIR.

Jón Kjartansson
Byggingaverkefndingur
VJK ehf.
Suðurlandsbraut 6
108 Reykjavík
Sími: 537-0002, Gsm: 772-3154
Kv: 210764-4229
Netfang: jkris54@gmail.com