

SKÝRINGAR

Öll rör í jörð séu úr stífu pvc plasti, grunnplasti, nema annað sé tekið fram.

Minnsti halli á rörum er 20‰. (2cm á m).
Mesti halli er 300‰, nema annað sé tekið fram.

Grafið sé fyrir rörum í þjappaða fyllingu.
Umhverfis öll rör í jörðu skal setja a.m.k. 150mm sandlag og þjappa vel.

Öll rör þéttist með til þess gerðum gúmmihringjum að öðru leyti ber að haga vinnu og öllum umbúnaði skv. ÍST65 svo og fyrirætlum framleiðanda.

Kótar eru í metrum og miðast við rennislisbotn, það á einnig við um götm þar sem kóti á gati er gefinn við rennislisbotn.

Mál eru í millimetrum og miðast við miðjan stút.

Öll rör með ónefndum halla hafa 20‰ halla og eru úr ø100 pvc.

Skammstafanir:

- PVC plaströr, pvc (rauðbrúnn)
- PP plaströr, pp (grá)
- BR brunnur
- GN gólfniðurfall með vatnslás
- GSN gegnumstreymisniðurfall í gólf
- ÞN þakniðurfall
- HL handlaug
- VS vatnssalemi
- SB/BK steypið/baðkar
- EV eldhúsvaskur
- UV uppþvottavél
- ÞV þvottavél
- SV skolvaskur
- NF útiniðurfall
- HR hreinsistútur með loki
- FN fallstammi nr. N
- UT útloftun


ath.
Staðsetningu stúta fyrir hreinlætistæki má aðeins hafa til viðmiðunar, og þarf að yfirfara og aðlaga þeim tækjum sem endanlega eru valin.

ath.
Mæla skal hæðarkóta eldri lagna áður en lagt er í grunn.


Öll mál eru í mm nema annars sé getið.

- Skolplögn
- - - - - Regnvatnslögn
- · · · · Jarðvatnslögn
- · - · - Afrennslí hitaveitu

Afstöðumynd
M 1:500

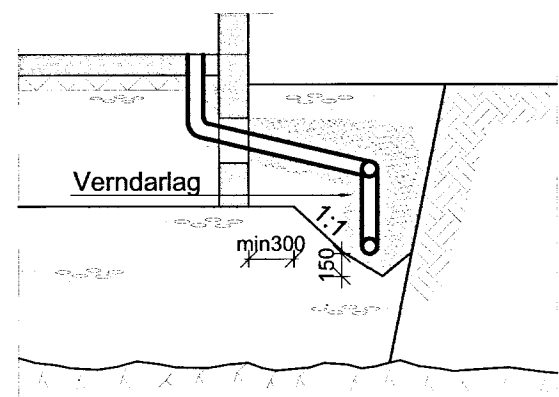

Snið við sökkul
M 1:50

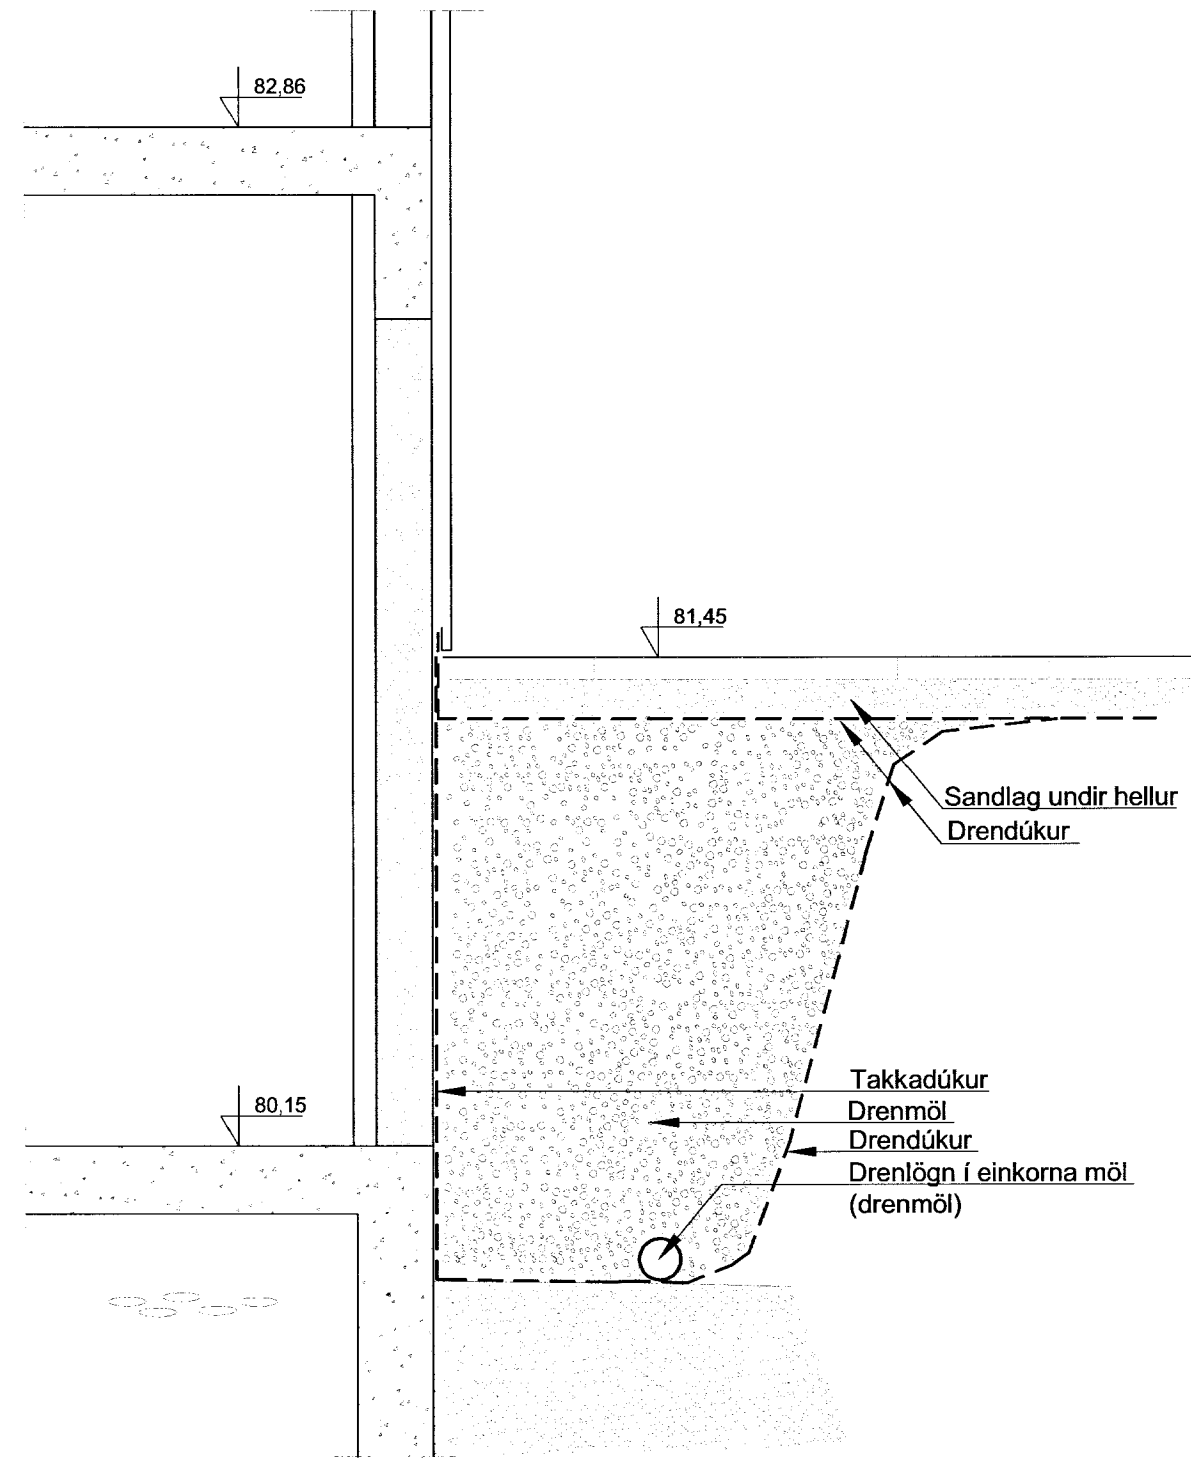

A Snið - drenlagn
01 M 1:20

VERKFRÆÐISTOFA
SÚÐURLANDS EHF
Guðmundur Hjaltason

**VERKFRÆÐISTOFA
SÚÐURLANDS EHF**

Austurvegur 1-5, 800 Selfoss, Sími: 412 6900, Fax: 482 3914, Netf: verkfr@verksud.is

Sólvangur, Reykholti, Bláskógarb.

Bílgeymsla

Lagnir

Frárennislagnir

Afstöðumynd

Snið og skýringar

TEIKNINÚMÉR	BLAÐSTÆRÐ	HANNAÐ:	GH
12114	A2	TEIKNAD:	SST
01 220-01		YFIRFARID:	GH

DAGS.	MÆLIKVARÐI	ÚTGÁFA
24.okt.2013	1:50/1:20	A

SAMPYKKT: Guðmundur Hjaltason kt. 070966-5579

Guðmundur Hjaltason

K:\2012\12114-Sólvangur-Bláskógabyggð\Teikningar-verkfræðistofa\12114-220-hus.dwg