





Vestur

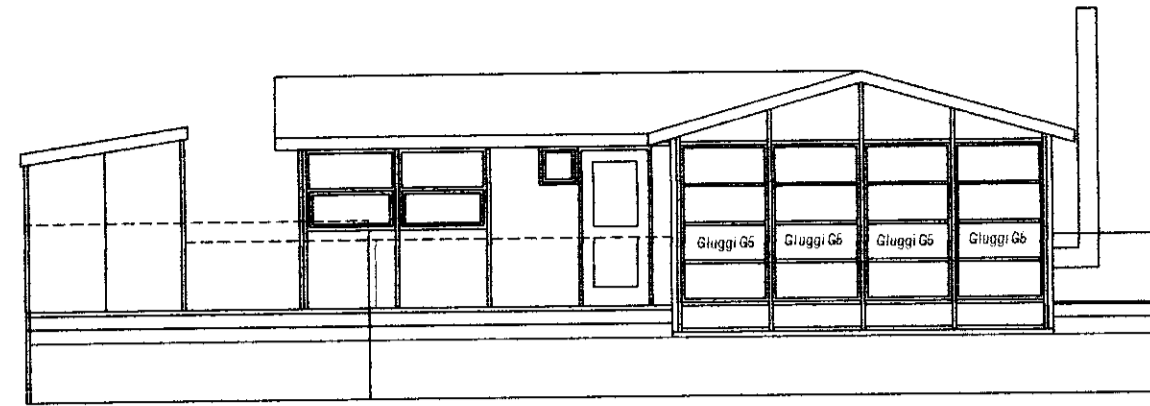







Suður

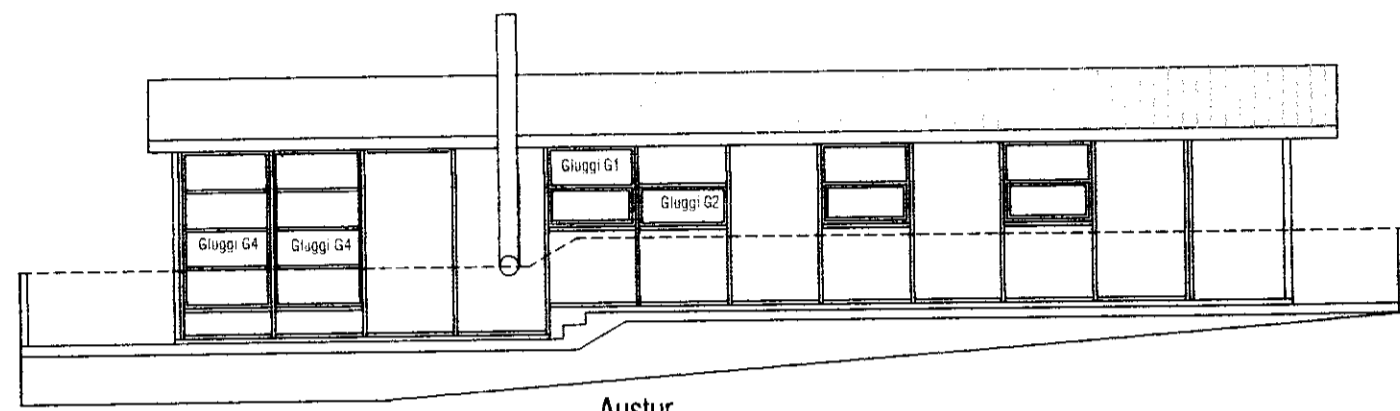

Austur

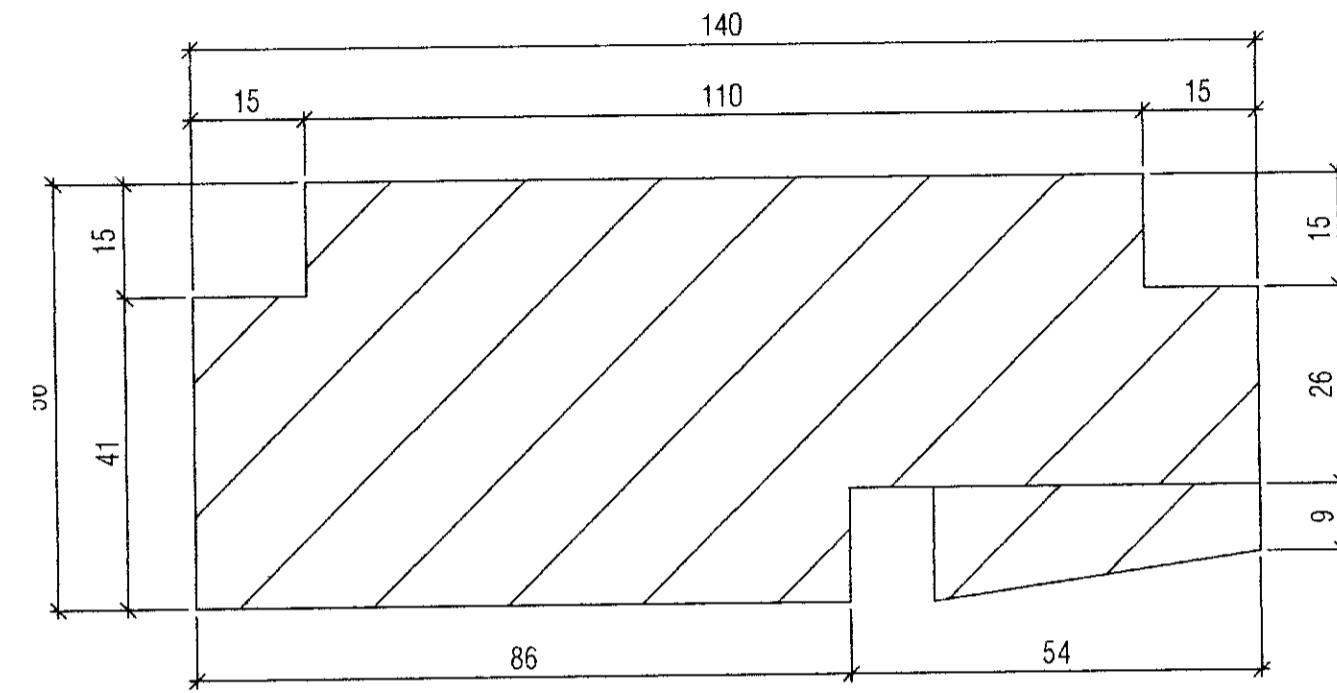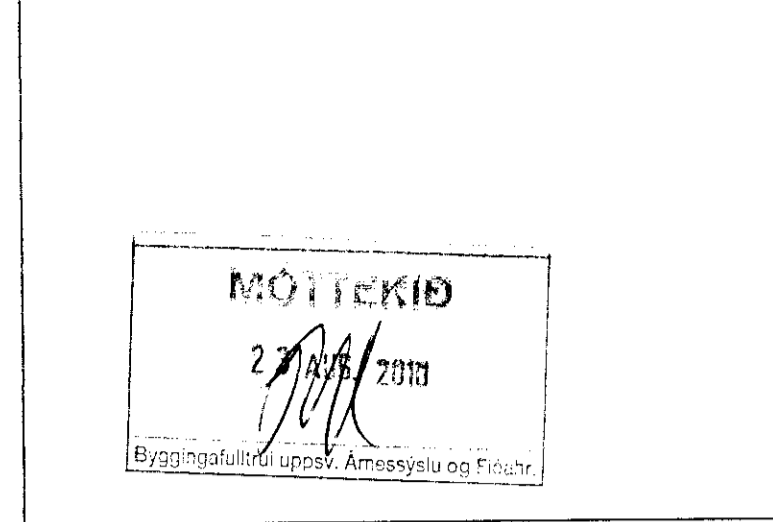

Yfirstykki

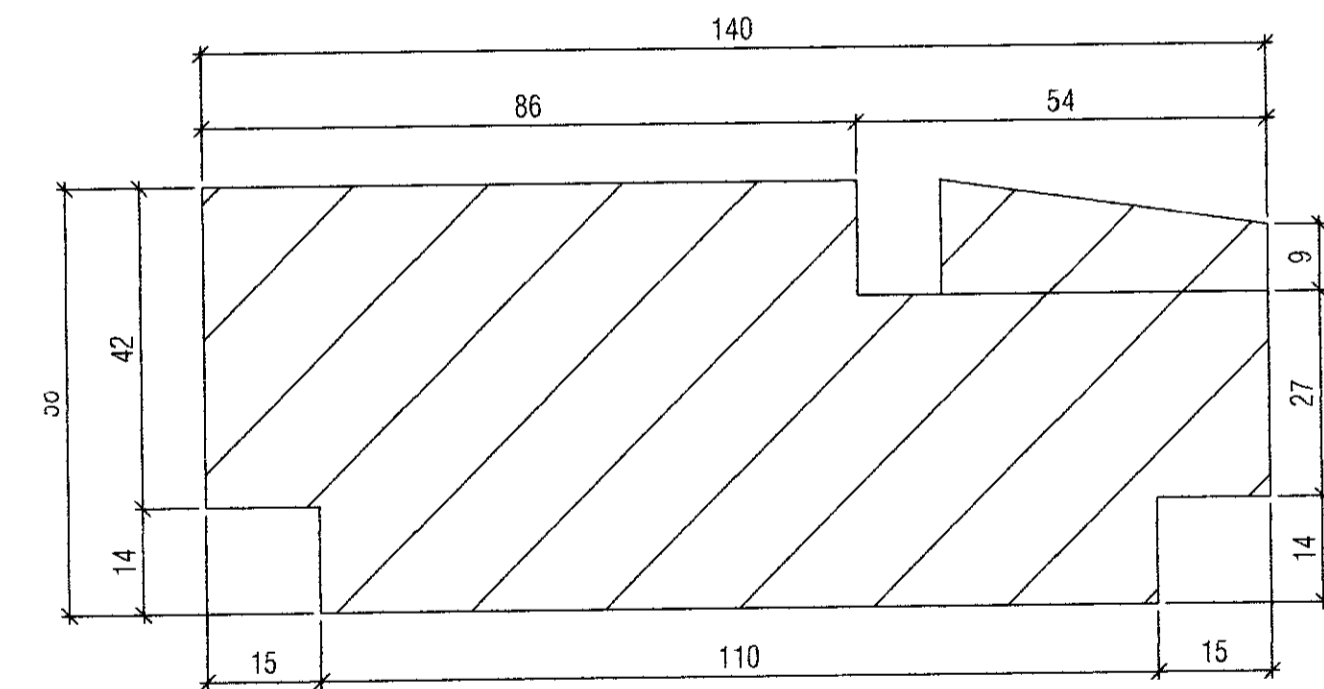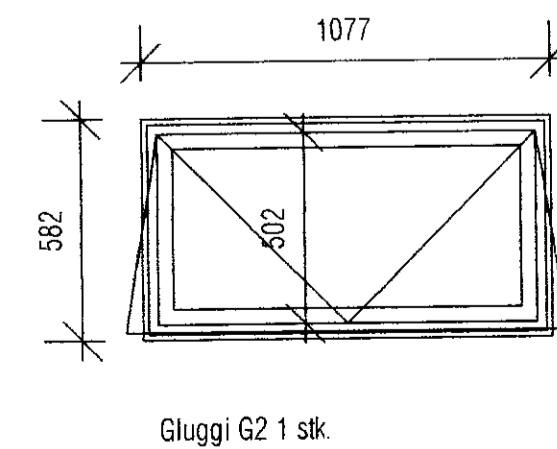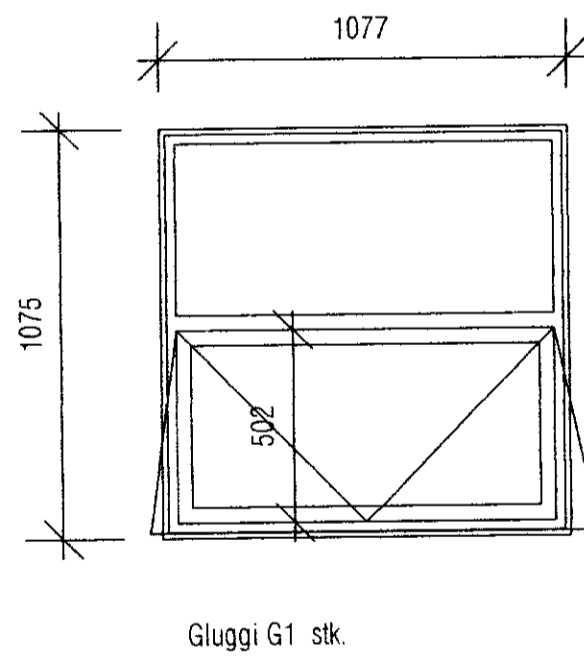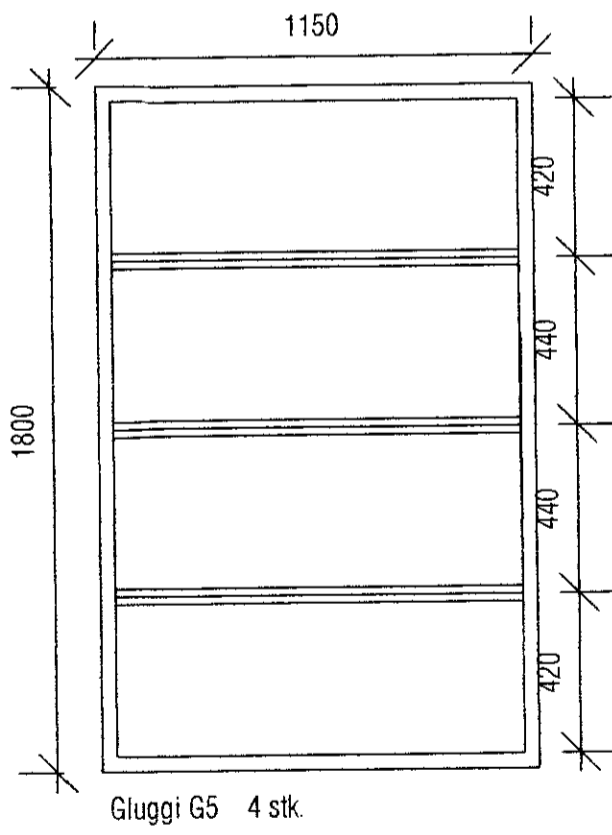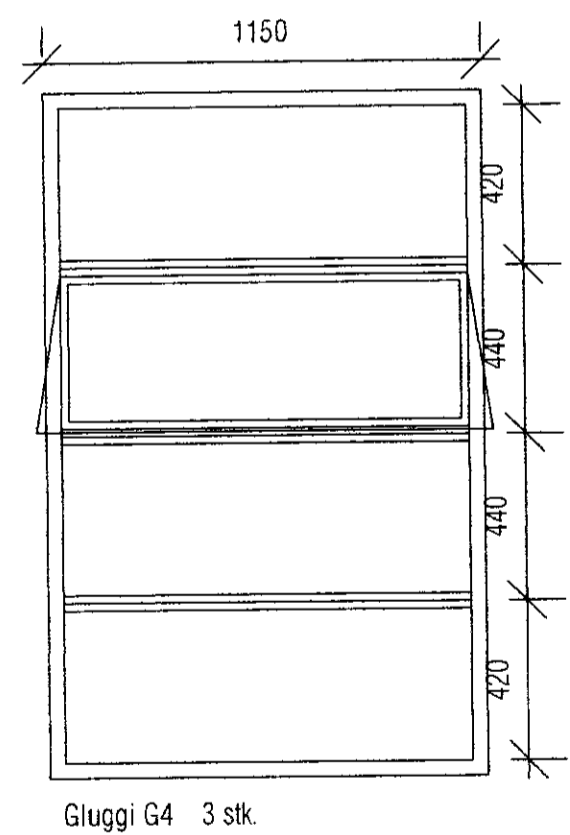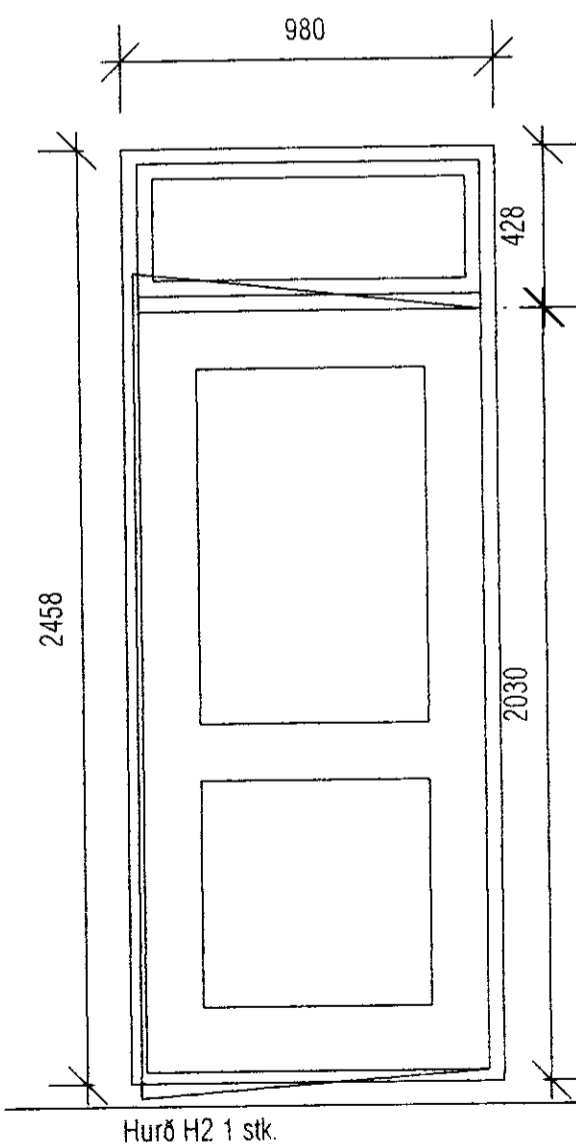

undirstykki

gluggapóstar 1:1

Öll mál athugist á staðnum áður en smíði hefst, þannig að nýjir gluggar verði að sömu stærð og og þeir sem fyrir eru. Einnig skulu hæðir upp í glugga takast á staðnum.

Breyting:

**SH hönnun ehf.**  
 Smiðjuvegi 11 200 Kópavogi  
 S: 564 4680 FAX: 564 4681  
 shonnun@islandia.is

Verkheiti Sumarhús Skyggisvegi 15, Úthlíð Biskupstungu (stækking 2010)  
 Verkhúti Gluggateikning og yfirritsmýnd glugga *Sigmundur*  
 Hannað Stefán Halldisson 180454-8579 Blað nr. S-08  
 Teiknað SH Dags. 27.07.2010  
 Mkv. 1:1/20/100