



MÓTTAKIÐ
 03 FEB. 2012
 Dvöðskóli og uppsetning
 Arnesvölu og Flóah.

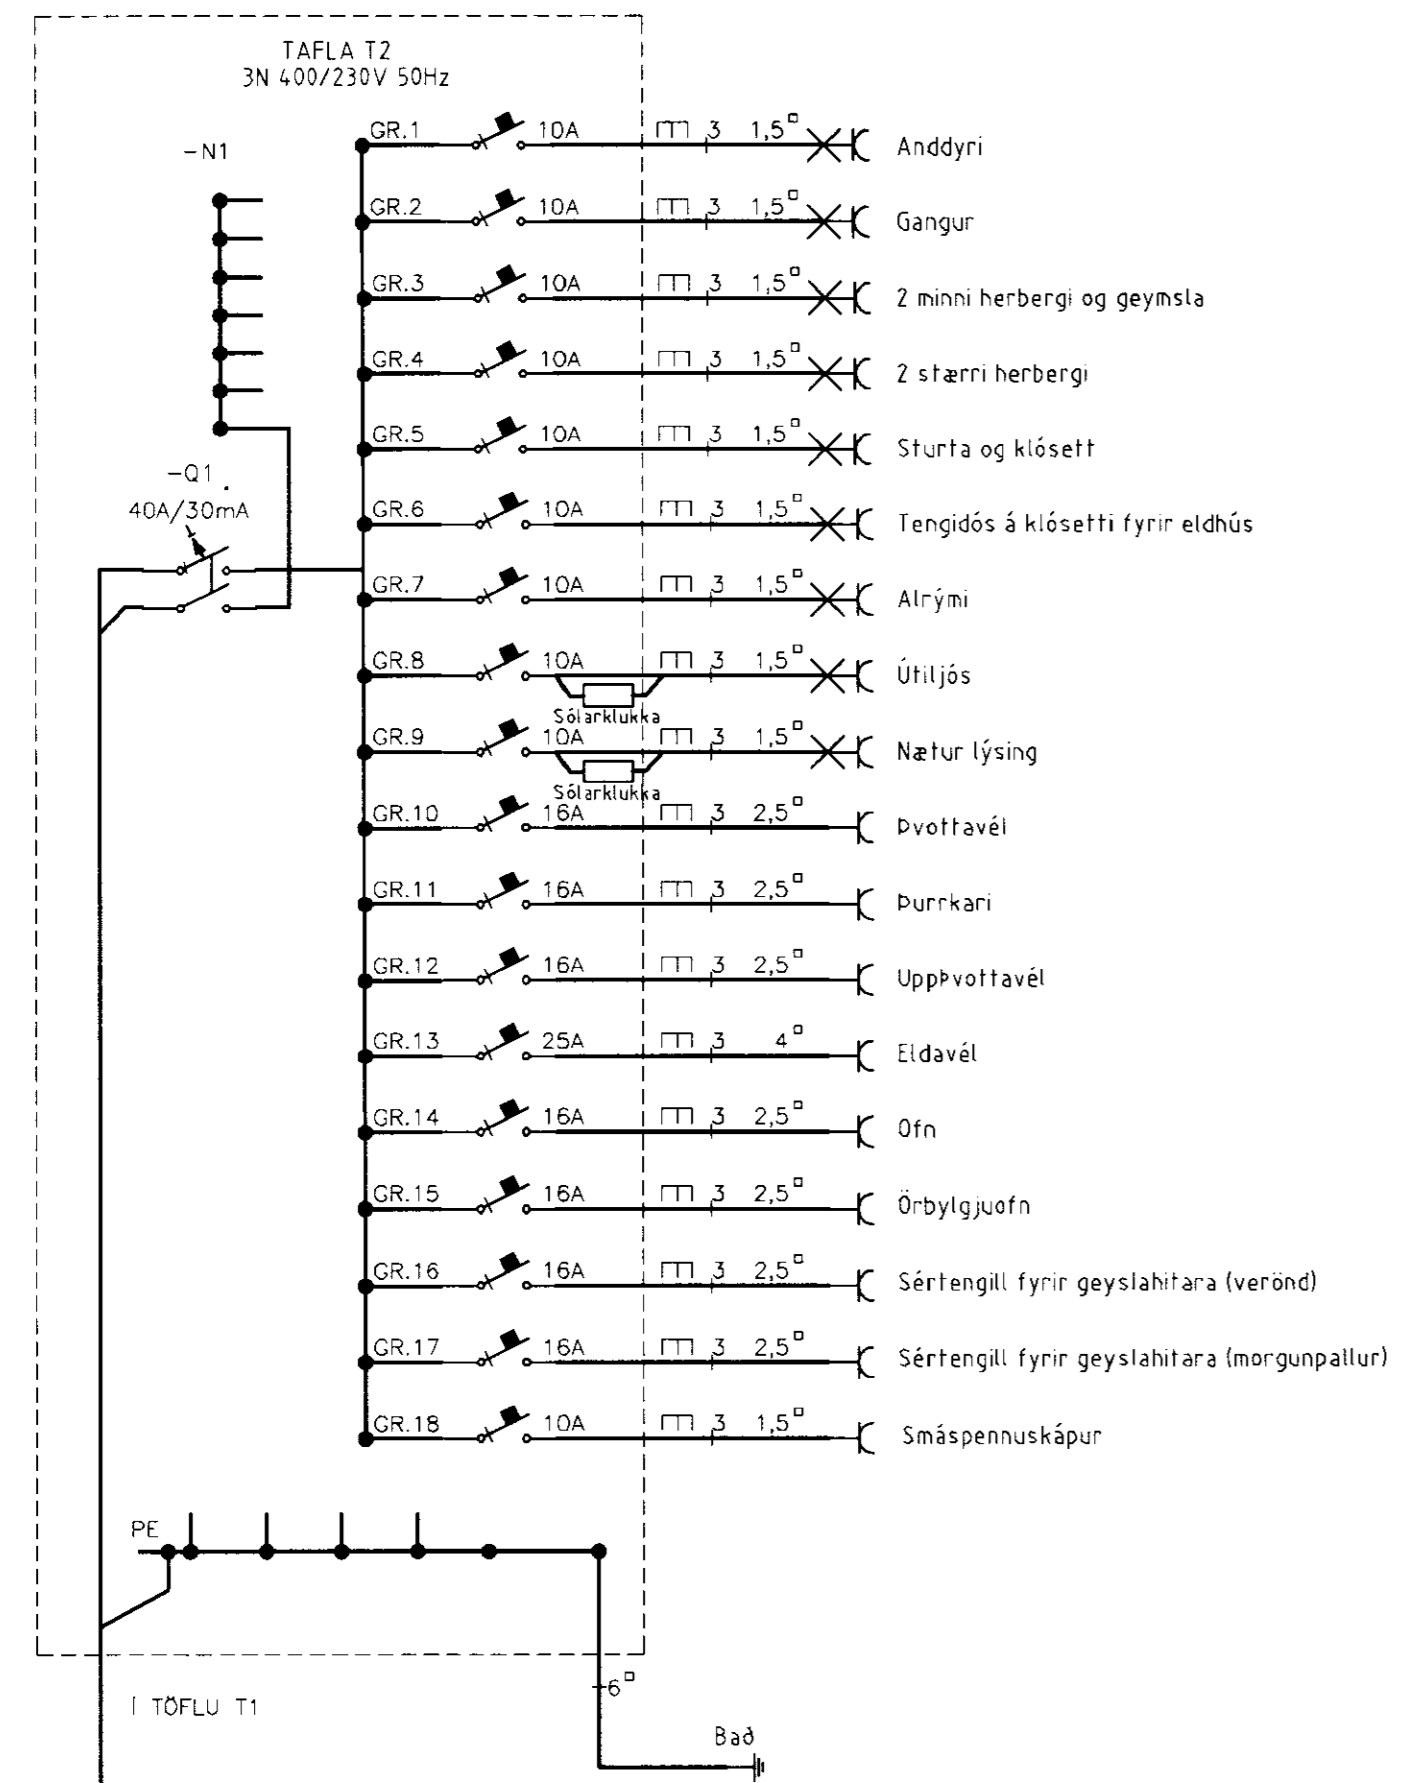

Einlínummynd

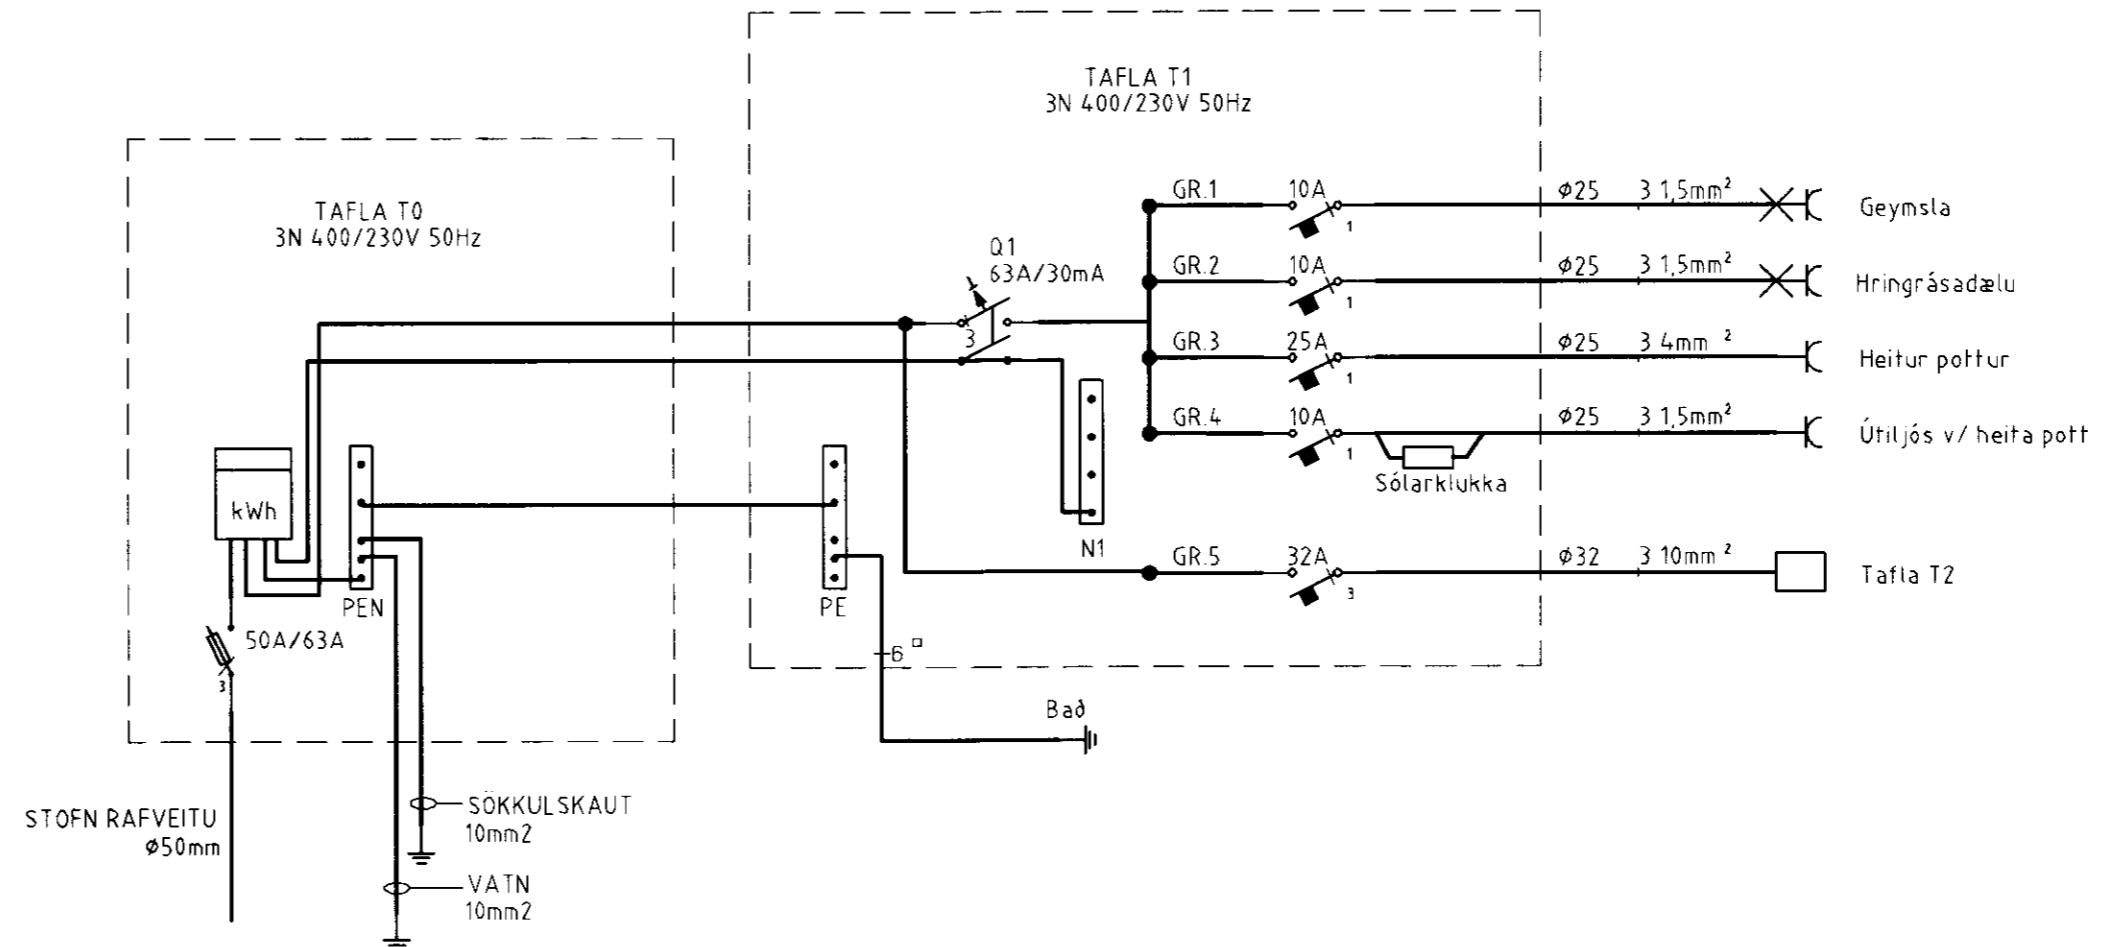

Einlínummynd

Skemmið 28.1.2012

Verkheiti Skyggisvegur 18		
Verkhúsi/Verkiúmer Einlínummyndir		
Blað.nr. 2/4	Dags. 12. jan. 2008	Kvarti 1:50
Yfirfarir		
Hönnuður SH/MAK		
Samræmingar hönnuður		
Breyting		
Reykjavíkurvegi 60 220 Hafnarfirði tlf. 700402-5090 Sími 565 1846, fax 565 0940 gsm 898 0970 http://www.munus.is, e-mail munus@munus.is Hönnuður Sigurjón Harðarson, tlf. 060361-2749		