



SAMÞYKKT
 18. AUG. 2010
Alf Kjartan
 Byggingaútlitni uppsv./Amessyslu og Flóahf.

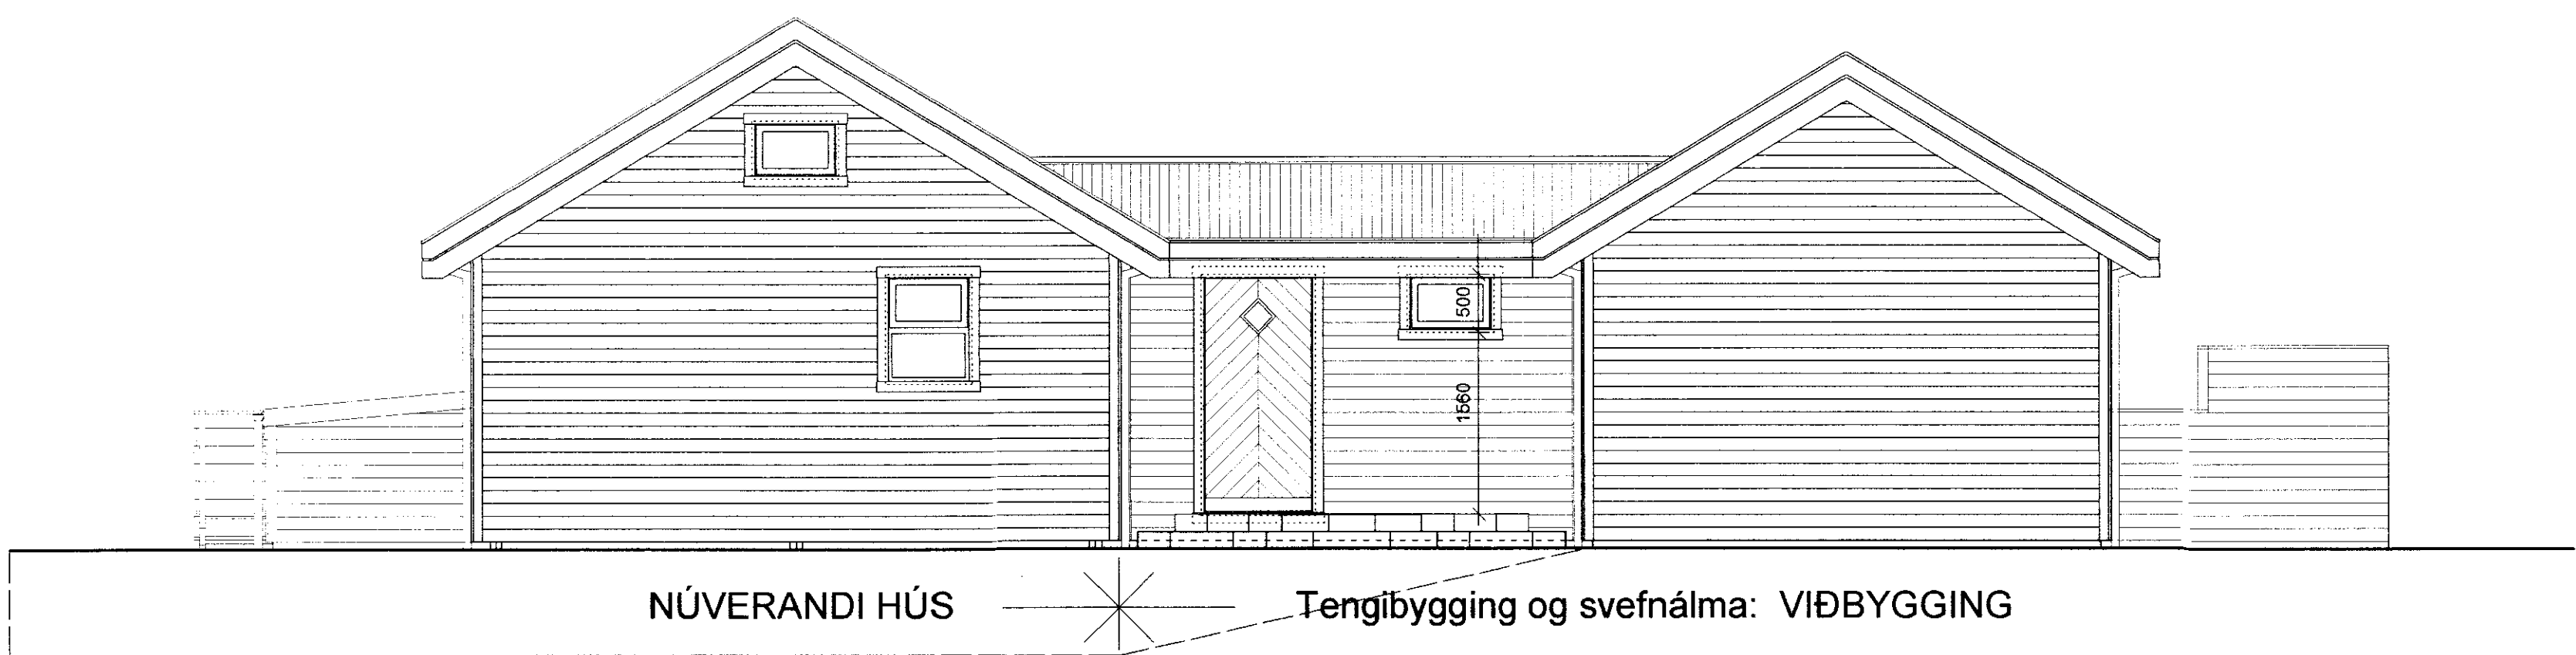

NÚVERANDI HÚS Tengibygging og svefnálma: VIÐBYGGING

Útlit mót norð-vestri 1:50

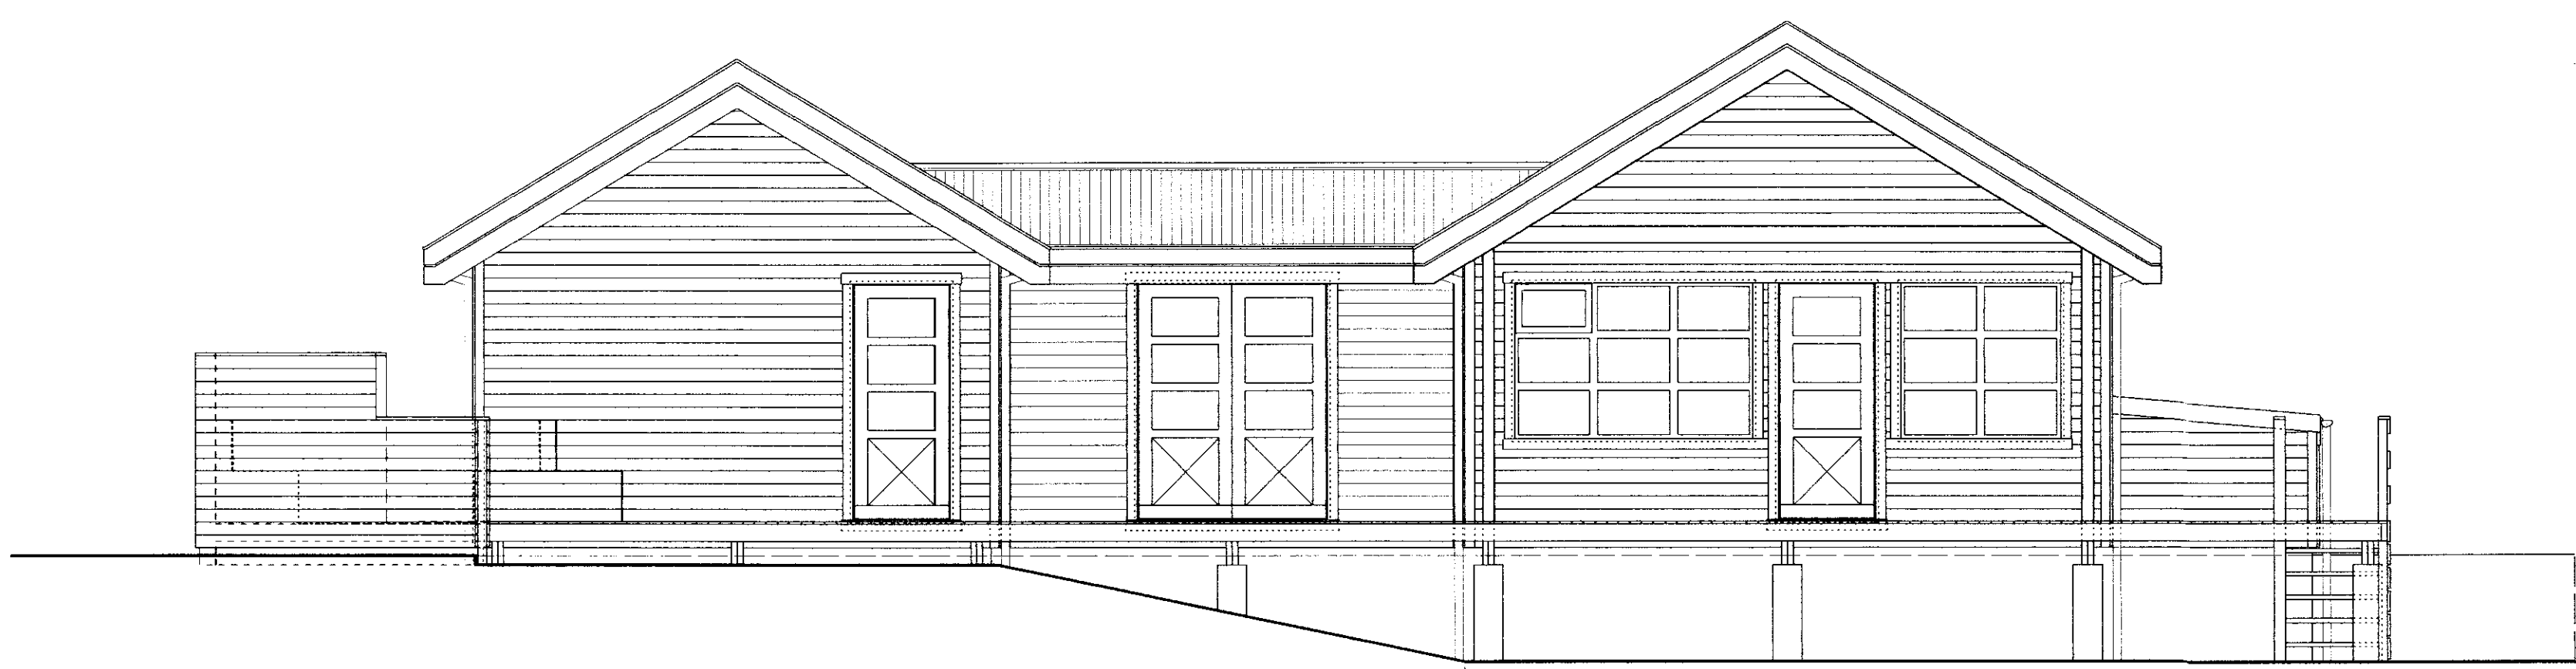

VIÐBYGGING: Svefnálma og tengibygging NÚVERANDI HÚS

Útlit mót suð-austri 1:50

ARKITEKTAHÖNNUN ehf
 kt. 531201-4180
Pjetur Örn Björnsson
 PÉTUR ÖRN BJÖRNSSON ARK. FAÍ - KT.100455-3159
 TEIKNISTOFA TÚNGÖTU 14, 101 RVK
 VS. 551 0160 arkhonn@mi.is HS. 551 0101

Heiti verks: **SKYGGNISVEGUR 20**
Bláskógabyggð

Heiti teikningar: **ÚTLIT MÓT NORÐ-VESTRI**
ÚTLIT MÓT SUÐ-AUSTRI

Mkv.:	1 : 50	Nr. teikningar:	04	Dags.:	02. 08. 2010
Verknr.:				Teiknað	pöb