


SAMPYKKT
 18 AUG. 2010
Pjetur Örn Björnsson
 Byggingafrúni uppsv. Amessýslu og Flóahf.

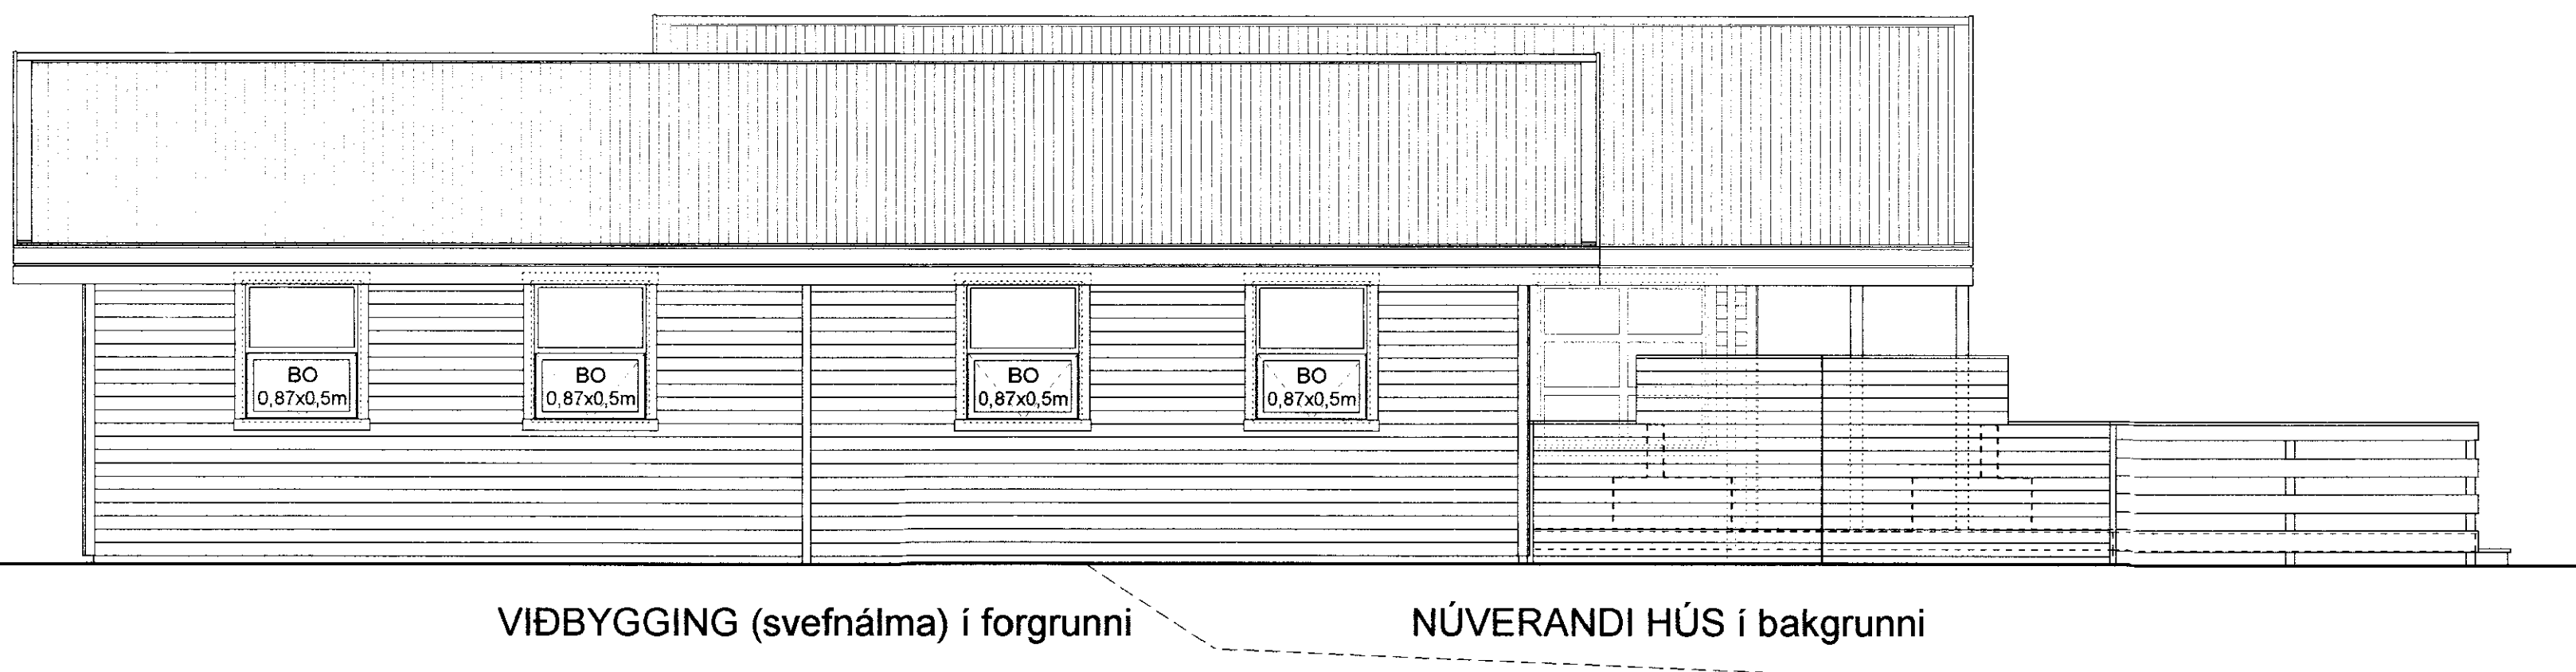

Útlit mót suð-vestri

1:50



Útlit mót norð-austri

1:50

ARKITEKTAHÖNNUN ehf

kt. 531201-4180

Pjetur Örn Björnsson
 PÉTUR ÖRN BJÖRNSSON ARK. FAI - KT.100455-3159
 TEIKNISTOFA TÚNGÖTU 14, 101 RVK
 VS. 551 0160 arkhonn@mi.is HS. 551 0101

Heiti verks:

SKYGGNISVEGUR 20
Bláskógabyggð

Heiti teikningar:

ÚTLIT MÓT SUÐ-VESTRI
 ÚTLIT MÓT NORÐ-AUSTRI

Mkv.:

1 : 50

Nr. teikningar

05

Dags.:

02. 08. 2010

Verknr.:

pöb

Teiknað