Grunnmynd gólfplata og sökklar

1:50

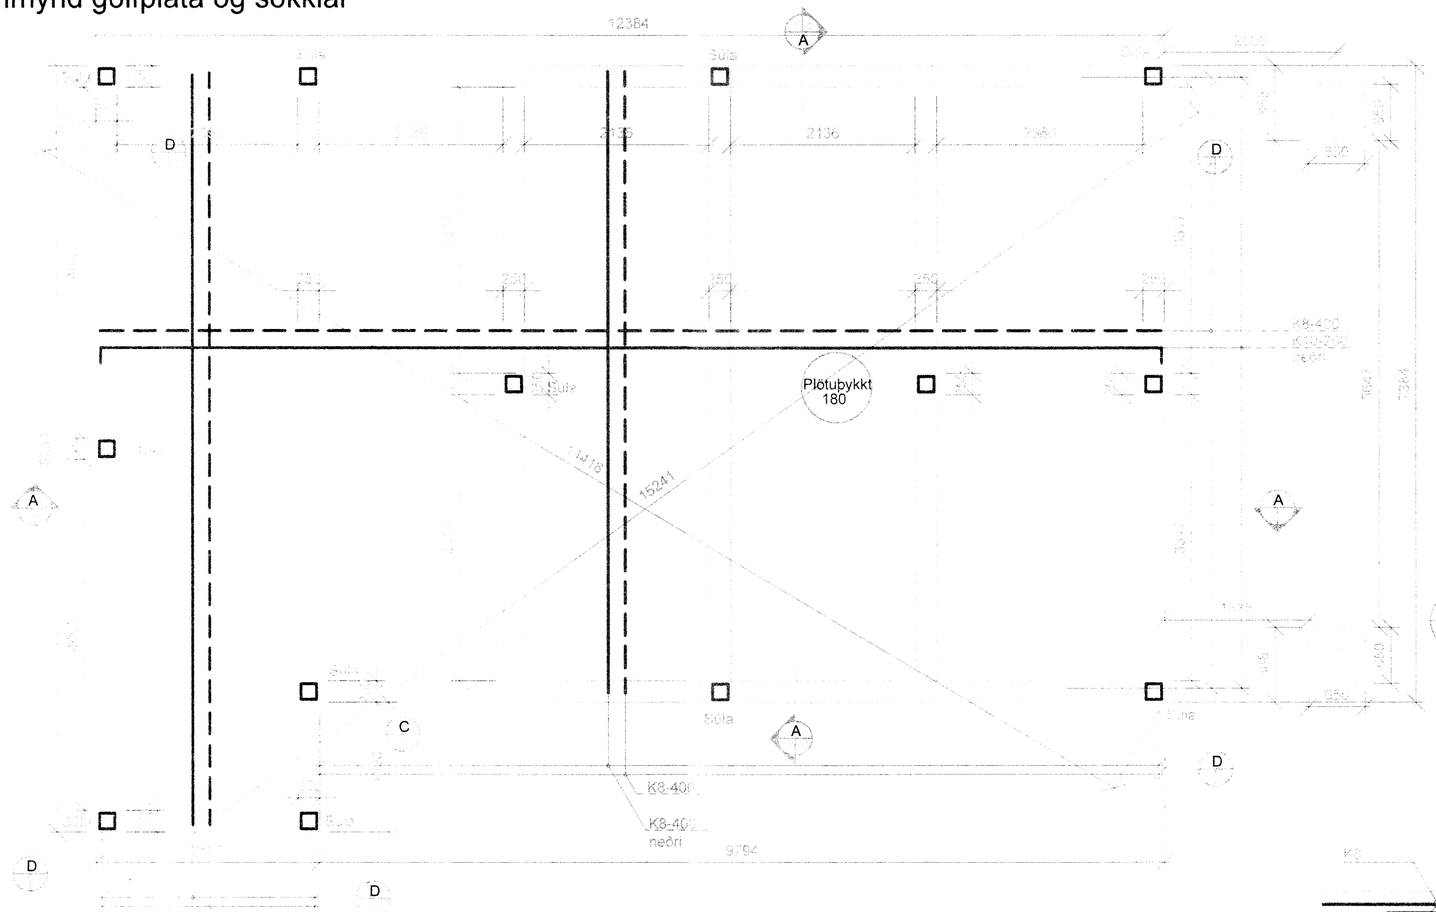

Snið plattar undir stoðir

1:20

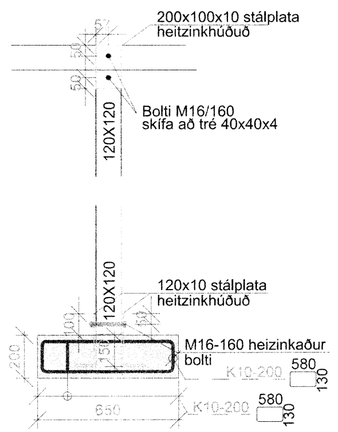

D Snið úthorn

1:10

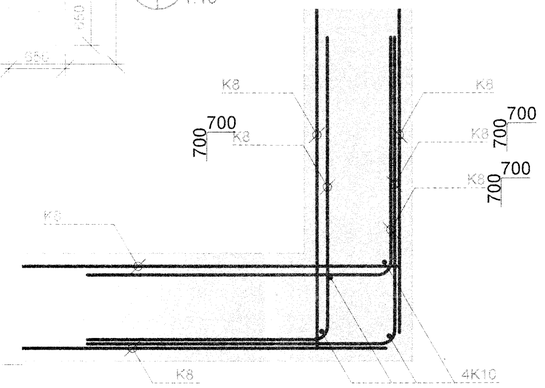

Snið gólf, útveggur og þak

1:20

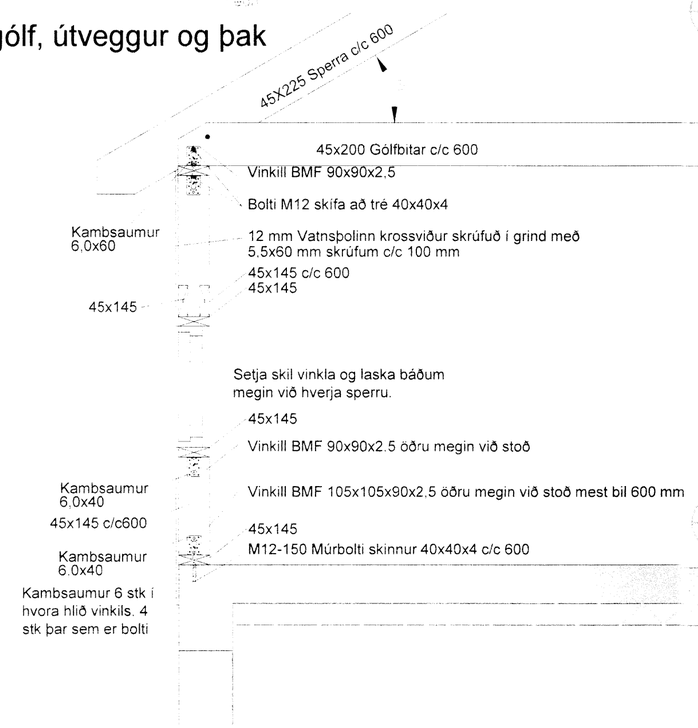

A Snið unirstöður

1:10

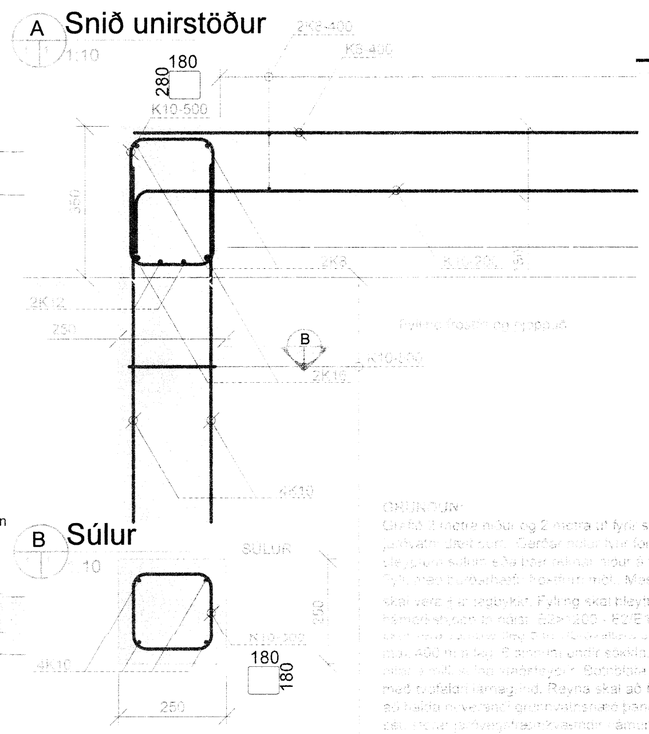

B Súlur

10

C Snið innhorn

1:10

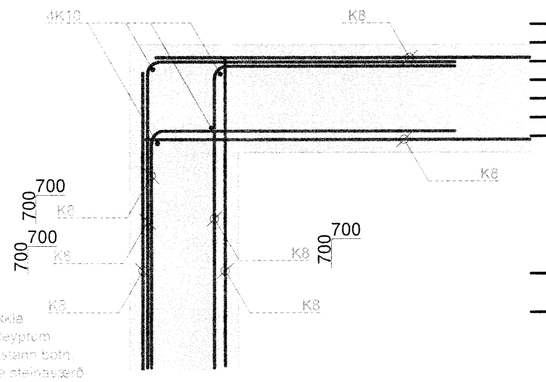

Skipulags- og byggingarfulltrúi Uppsveita bs.
Yfirfarið
30 JÚNÍ 2014
Byggingarfulltrúi

Skýringar

Öll mál eru í mm, nema annað sé tekið sérstaklega fram.

Steypa:

Í sökkli og plötu skal vera C30
Loftmagn 6-8%
V/S undir 0.5
Max kornsastærð 16 mm

Bensistál:

Bendistál skal vera K500
K10 og K12

TIMBUR:

Allt timbur skal vera styrkleikaflokkað minnst
K18 skv. ÍST-DS 413 nema annað sé
sérstaklega tekið fram á teikningum.
Grind útveggja er 45x145 c/c 600 mm.
Bakspenur eru 45x225 c/c 600 mm.
Þar sem timbur kemur að steypu skal ávalt
setja bikpappa á milli.

FESTINGAR:

Allt stað skal vera Fe 360 og allir boltar uppfylla
styrkleikaflokk 4.6 skv. DS 412. Undir boltahöfuð
sem koma að timbri skal setja skinnur sem eru
breidd = 3x þvermál bolta
þykkt = 0.3x þvermál bolta

Undirritun arkitekts:

B2 ehf.
Bæjarlind 14-16
201 Kópavogur
kt. 440213 0300
s: 869 8700

A2

Sólvellir 4, Reykjavöllum, Bláskógab.

Burður

Undirstöður, plata, útveggir og þak, grunnmynd og snið

TEIKNINÚMER	MÆLIKVARÐI		ÚTGÁFA
B-01	1:50, 1:20		1
Hafsteinn Kr. Halldórsson Byggingatæknifræðingur FTFÍ kt:120166-3449 hafsteinn.kh@gmail.com		NAFN	DAGSETNING
	HANNAÐ	HKH	5.3.2014
	TEIKNAÐ	HKH	5.3.2014
	YFIRFARIÐ		
SAMÞ.			