

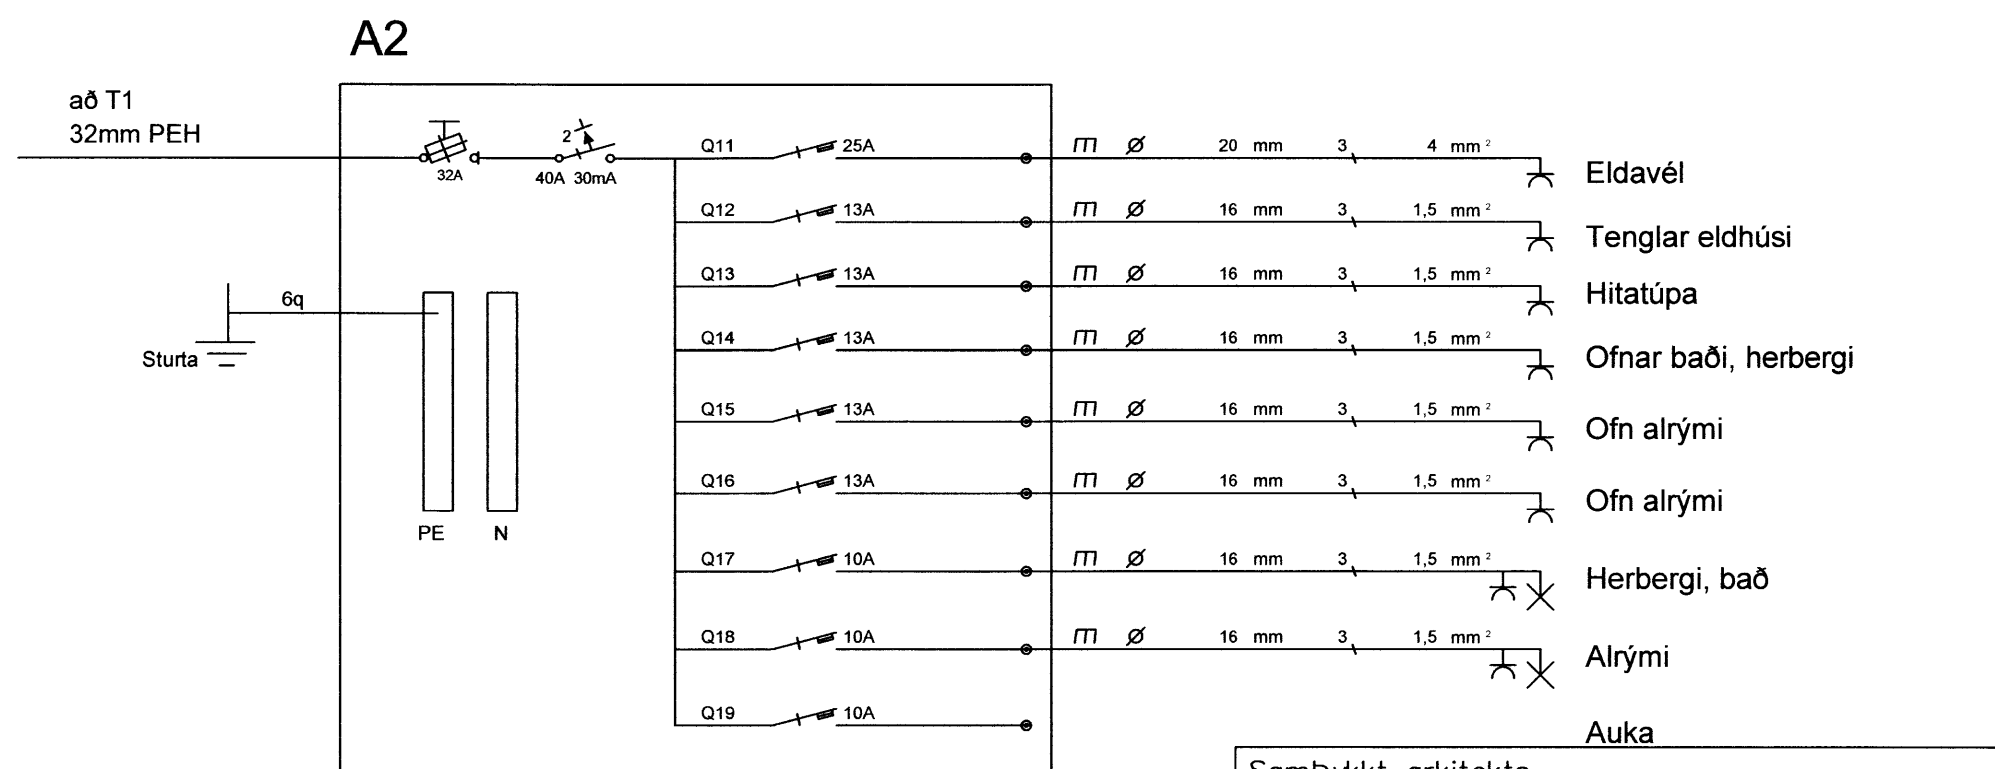


Skripulags- og byggingarfulltrúi
Uppsveita bs.
24. nóv. 2014
MÓTTEKIÐ

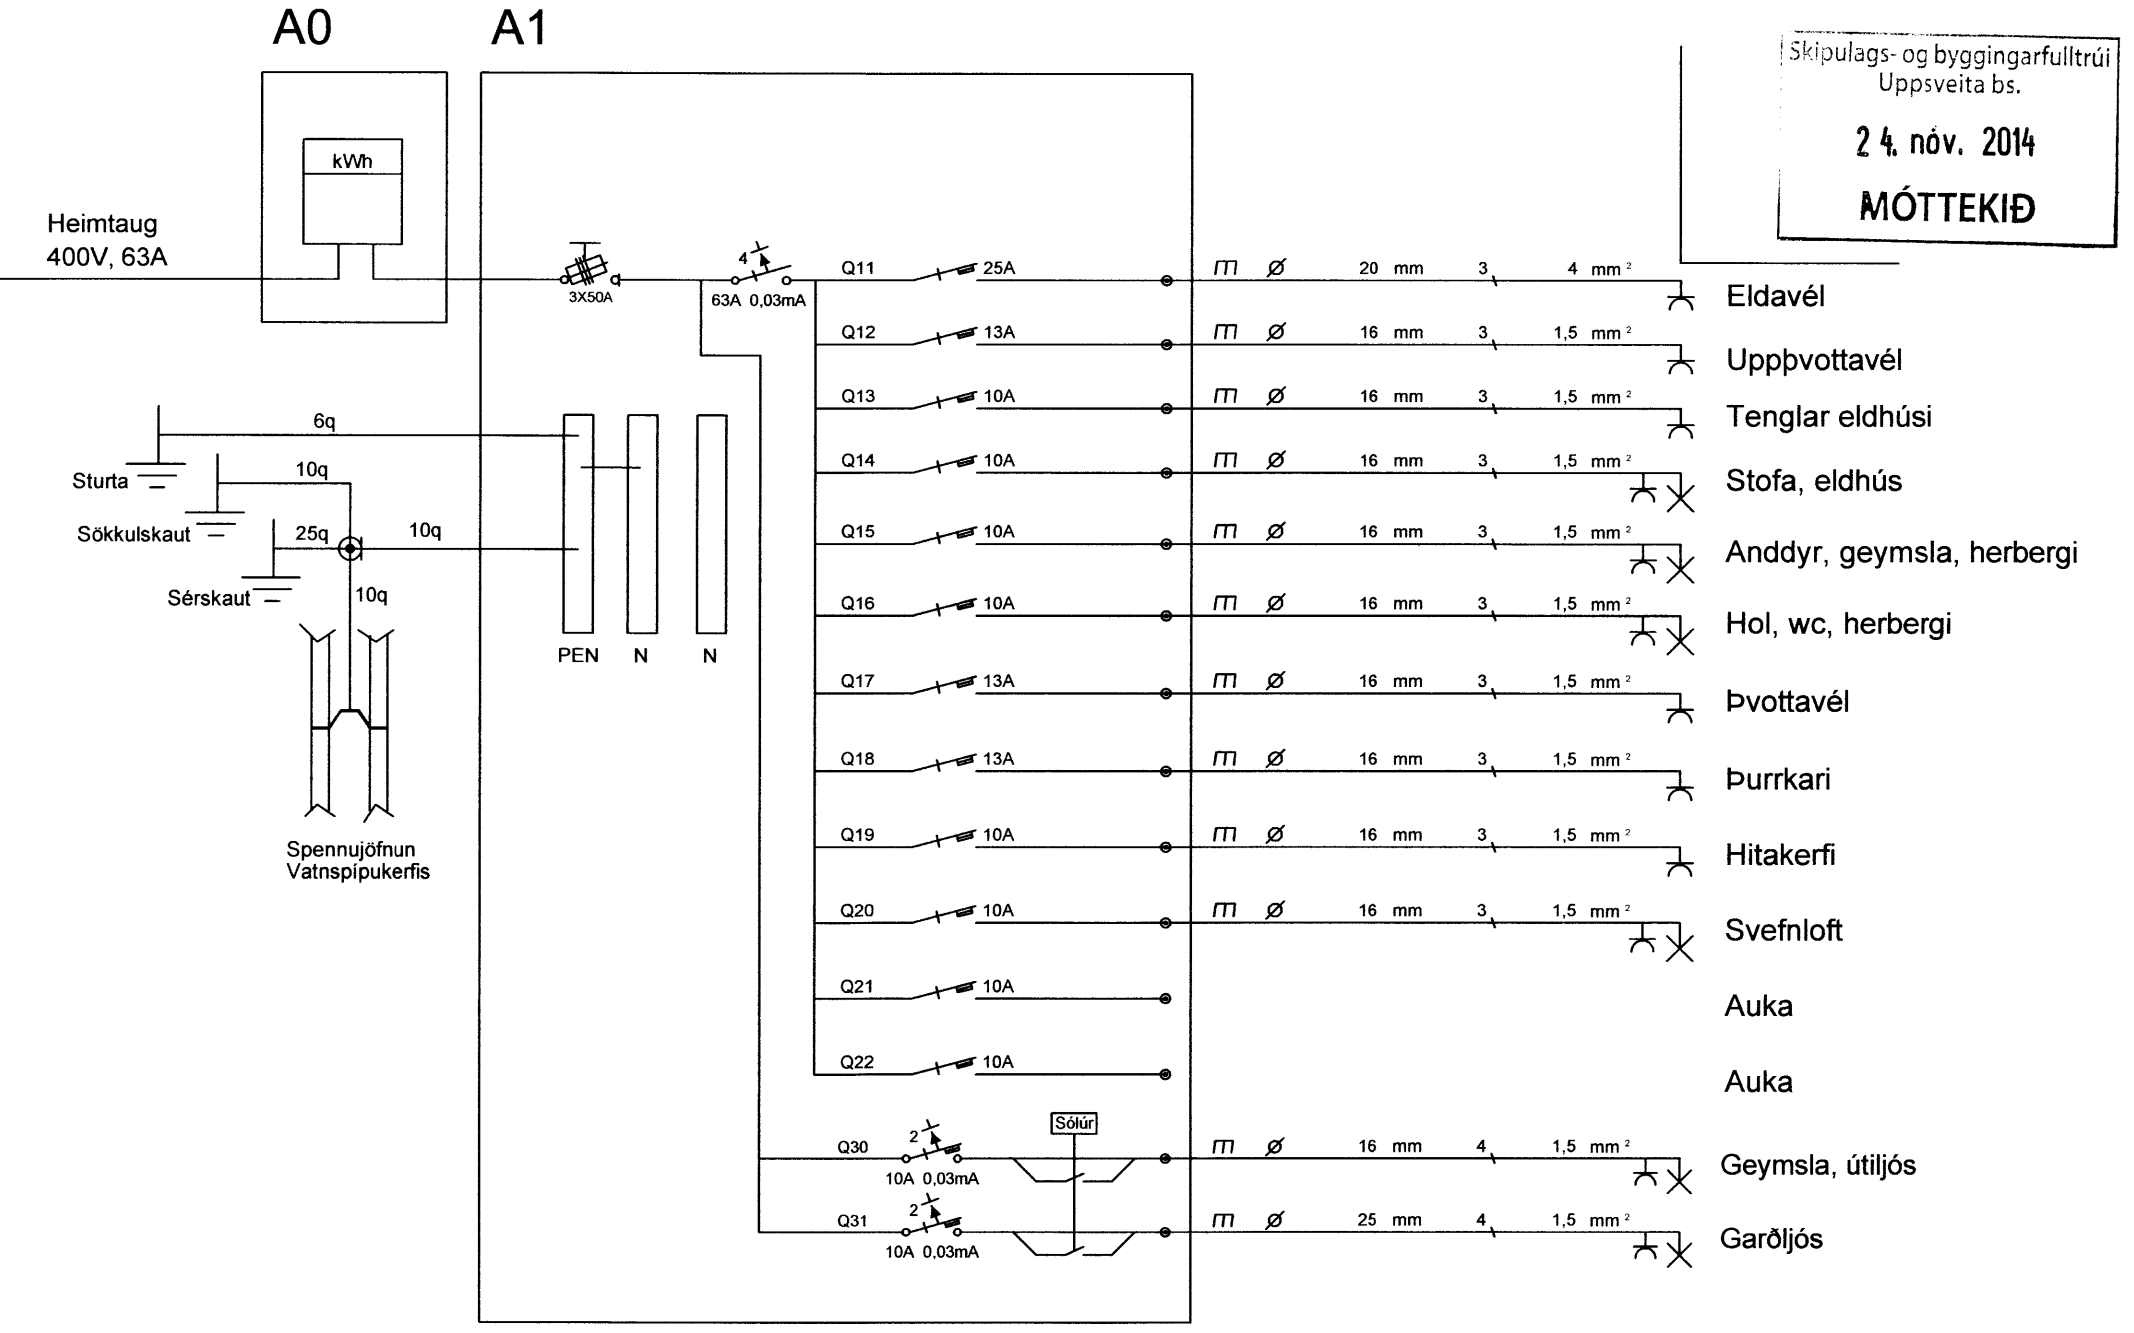

Samþykkt arkitekts			
Breytingar	Dags	Yfirfarið	
1			
2			
		Helgi Pálsson Rafiönfræðingur Hjallahö 5, 270 Mosfellsbæ S:898-4476 eltec.hp@gmail.com	
Verkefni	Sólvellir 4, sumarhús		
Staður	Reykjavöllum Bláskógabyggða		
Skýring	Raflagnir gestahús, skurður, töflur		
Hönnun,	Helgi Pálsson	Blað	2 af 3
Kt. 270963-5019		Teiknað, Baldvin Ó. Gunnarsson	
Mkv	1:50 / 1:100	Dagsetning,	26.05.2014
Verknúmer		Land nr.	204975

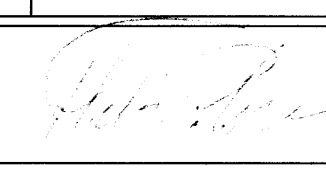