




SNID A
1:100

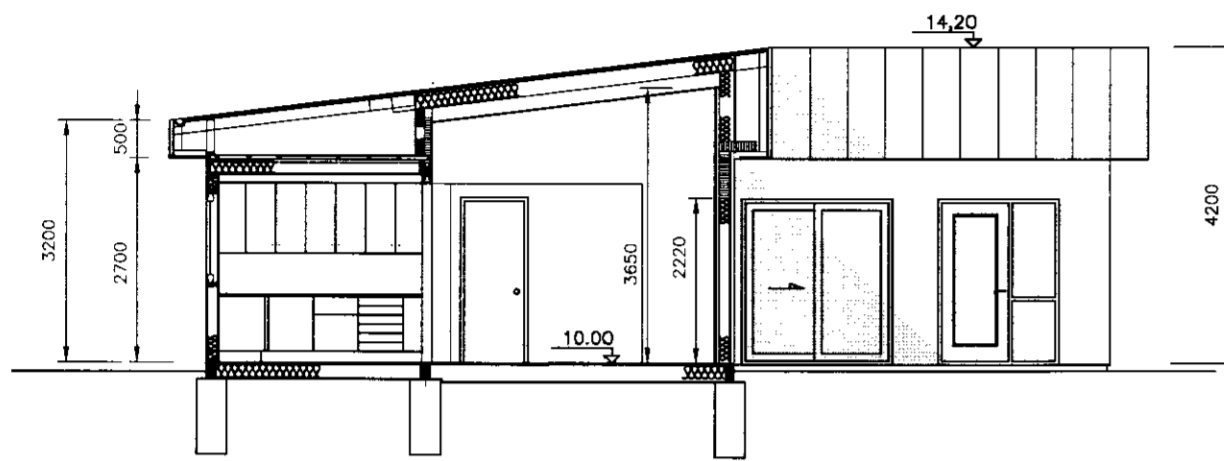

SNID B
1:100

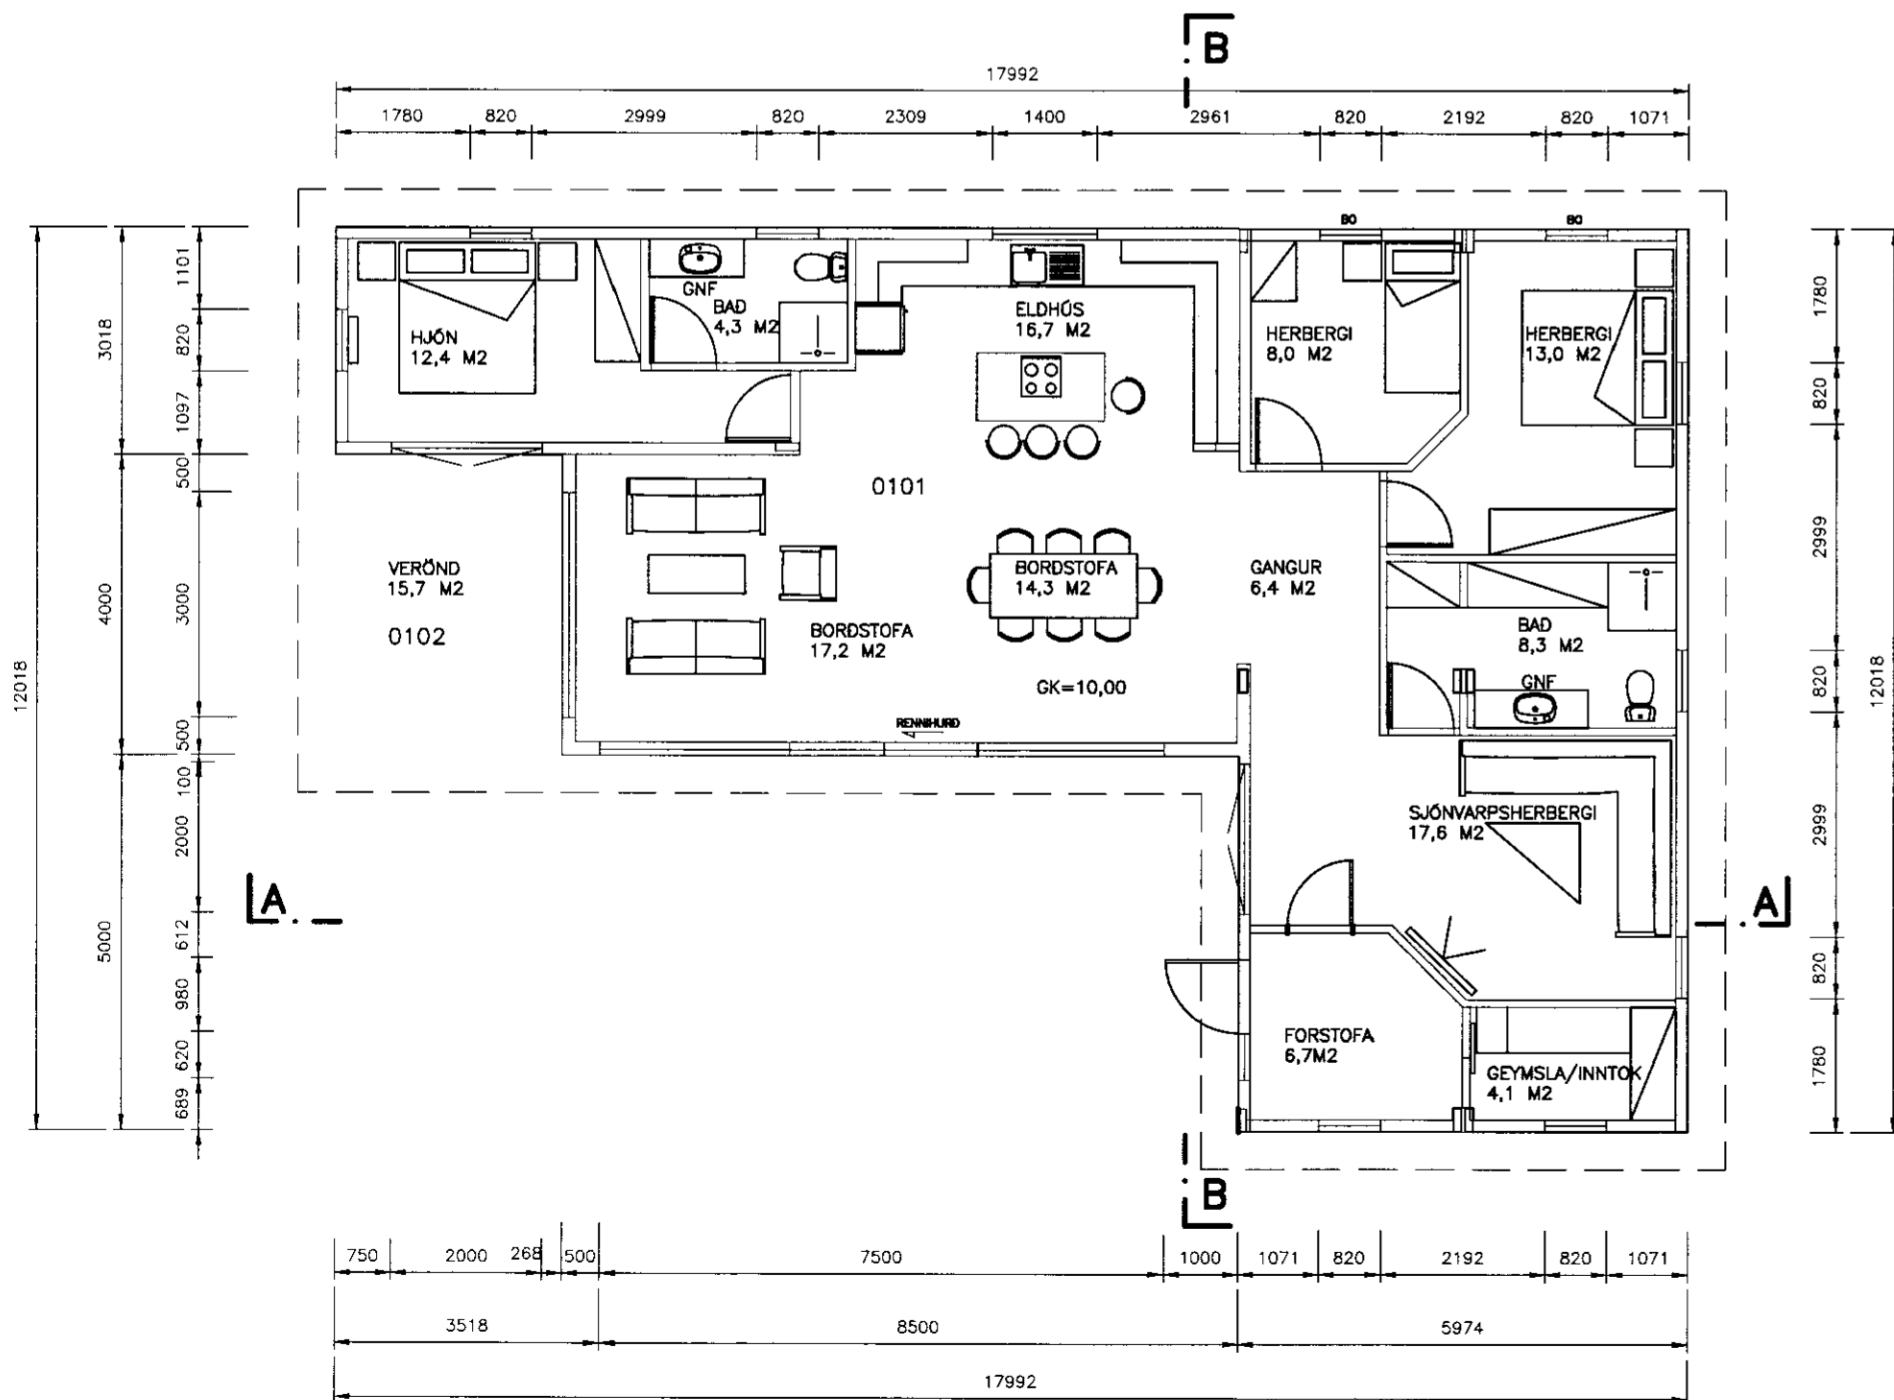

GRUNNMYND
1:100

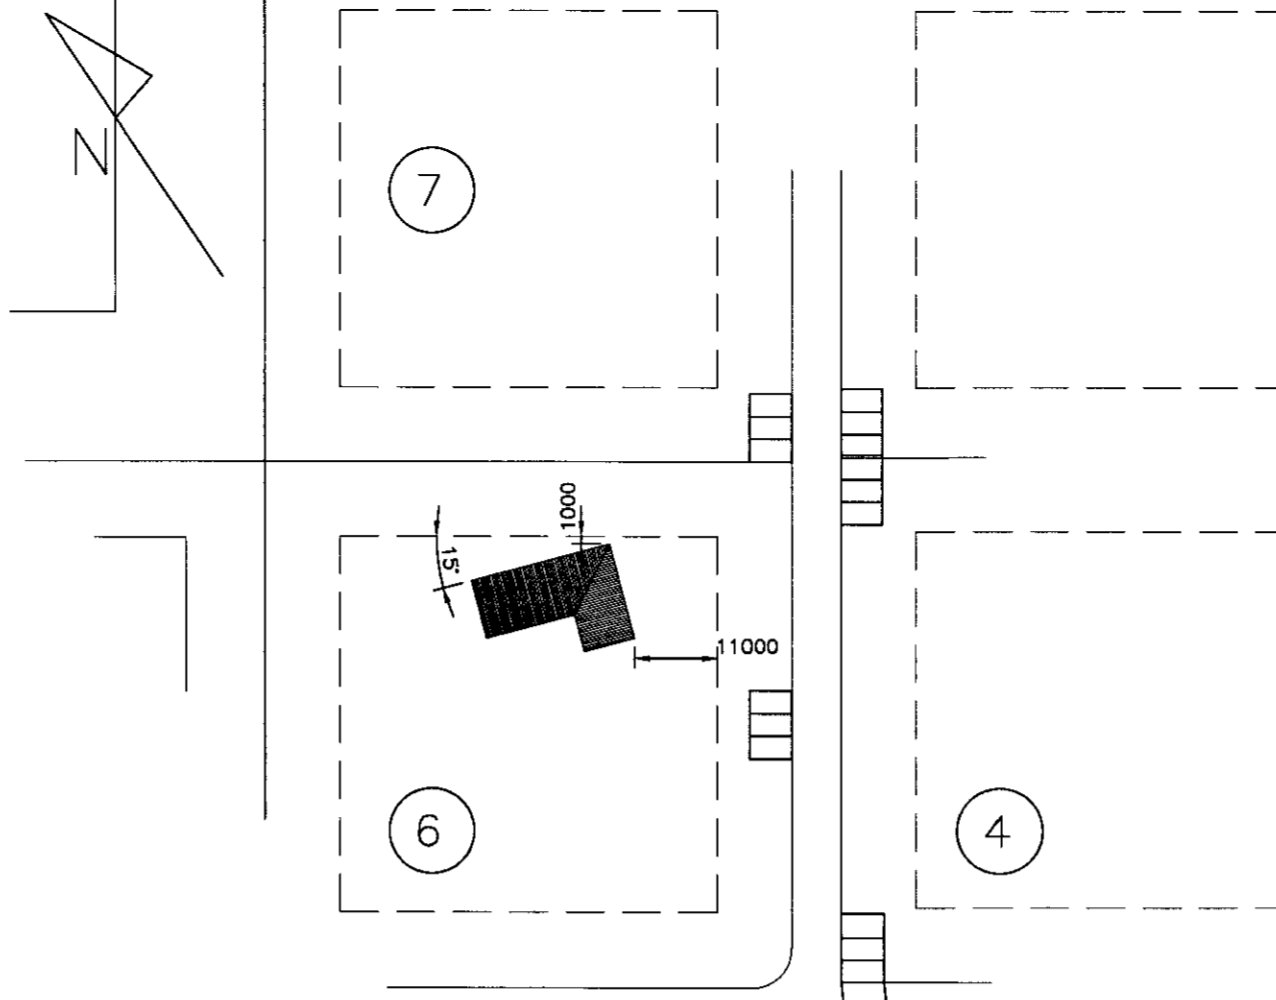

AFSTÖÐUMYND
1:100

STÆRD HÚSS:

BRÚTTÓ FLARARMÁL : 144,1 M2
BRÚTTÓ RÚMMÁL : 533,2

- ÞAK
- BÄRURUSTÁL
 - ÞAKPAPPI
 - BORDAKÆLDNING
 - 50X150MM SPERRUR C/C 600
 - 50X100MM STÓLAR UNDIR SPERRUR C/C 600mm
 - 50X200MM SPERRUR C/C 600

- LOFT
- 1.2MM PRÓDANDÚKUR
 - 9MM KROSSVIÐUR
 - 38X184MM TIMBUR C/C 400MM
 - 50X50MM LEKTUR C/C 400
 - 180MM EINANGRUN
 - 0.15MM RAKASPERRA
 - 12.5MM VINYL KLÆDDAR GIPSPLÖTUR

- VEGGIR
- 9MM KROSSVIÐUR
 - 50X1MM VINDSTÍFING ÚR STÁLI
 - 38X140MM TIMBUR RAMMI C/C 400MM
 - 140MM EINANGRUN
 - 0.15MM RAKASPERRA
 - 2.5MM VINYL KLÆDDAR GIPSPLÖTUR
 - PVC GLUGGAR
 - PVC HURÐIR

- GÖLF
- 2.0MM VINYL DÚKUR,
 - 20MM KROSSVIÐUR
 - 180MM EINANGRUN
 - 38X184MM SPERRUR C/C 400MM
 - 9MM KROSSVIÐUR

SAMPYKKT
27 MAI 2010
Byggingafróðunni upps. Ársskýrsla og Flóka.

ÚTGÁFUFRILL			
NÖMUR:	DAGS:	SKÝRINGAR:	HANNAÐ:
A1	11.05.2010	BYGGINGARNEFNDARTEIKNING	EMJ
DAGS. UNDIRSKRIFTAR:		NAFN OG KT. SAMRÉMINGARHÖNNUÐAR:	
		ELLERT MÁR JÓNSSON	300856-5789
UNDIRSKRIFT SAMRÉMINGARHÖNNUÐAR:			

SKÝRINGAR:

SUMARHÚS ÞETTA ER GRUNDAÐ Á STEYPTAR JÁRNBENTAR SÓLUR SEM STEYPTAR ERU NIDUR BURDARHÆFAN JARÐVEG.

HÚSID ER AÐ HLUTA TIL BYGGT ÚR TILBÓNUM EININGUM SEM AÐUR HAFVA VERIÐ NOTAÐAR Í VINNUBÓÐIR.

GÖLF: 20 MM KROSSVIÐUR MED VÍNILDÚK ER BORINN AF SPERRUM 38X184 C/C 400. MILLI SPERRA ER EINANGRAD MED 180 MM STEINULL. KLETT ER UNDIR SPERRUR MED 9 MM KROSSVIÐ OG VÍRNATI TIL VARNAR MÓSUM.

VEGGIR: BURDARSTODIR ERU 38X140 C/C 400. UTAN Á ÞÆR KEMUR 9MM KROSSVIÐUR OG STÁLKLEÐNING SEM STÍFA HÚSID. 140 MM STEINULLAREINANGRUN KEMUR Á MILLI SPERRA OG INNAN Á BURDARGRIND KEMUR RAKAVARNARPLAST. INNSTA KLÆÐNING ER 12 MM GIPSPLÖTUR, VÍNILKLÆDDAR.

ÞÖK: ÞAR SEM EININGARÞÖK ERU NOTUÐ ER BYGGT HEFDBUNDIÐ LOFTAÐ ÖEINANGRAD OG UPPSTÓLAÐ TIMBURÞAK YFIR. ANNARS STAÐAR ERU ÞÖK HEFDBUNDIN MED EINANGRUN MILLI SPERRA OG LOFTUN OFAN VID EINANGRUN.

EININGARÞÖK ERU BYGGÐ ÚR SPERRUM 38X184 C/C 400 MED 50X50 LEKTUM C/C 400 OG 20 MM KROSSVIÐ OG PRÓPANDÚK.

ÖLL AFNOT OG AFRITUN TEIKNINGAR, AÐ HLUTA EÐA HEILD, ER HÁÐ SKRIFLEGU LEYFI HÖFUNDA.

ELLERT MÁR JÓNSSON MIDHGSUM 32 · 112 REYKJAVÍK
SÍMI: 587 3311 / 898 3312 ·
NETFANG: emj@internet.is
FÉLAGI Í VFI

HEITI VERKS:

SANDVATNSVEGUR 6
SYÐRI - REYKIR Í BLÁSKÓGABYGGÐ

HEITI TEIKNINGAR:

SUMARHÚS
AFSTÖÐUMYND, GRUNNMYND
OG SNID

MÉLT:	TEIKNAD:	GEYMSLUNUMER:	VNR:
	EMJ	10.010	10.101
HANNAÐ:	YFIRFARID:	MKV:	NR. TEIKNINGAR:
EMJ		1:100 / 1:1000	01
DAGS. UNDIRSKRIFTAR:	NAFN OG KT. HÖNNUÐAR:		ÚTGÁFA:
	ELLERT MÁR JÓNSSON	300856-5789	A1
UNDIRSKRIFT HÖNNUÐAR:			