




SAMPYKKT
 27. MAJ 2010
Ellert Már Jónsson
 Byggingafulltrúi uppsv. á mæssýstu og floahtr.

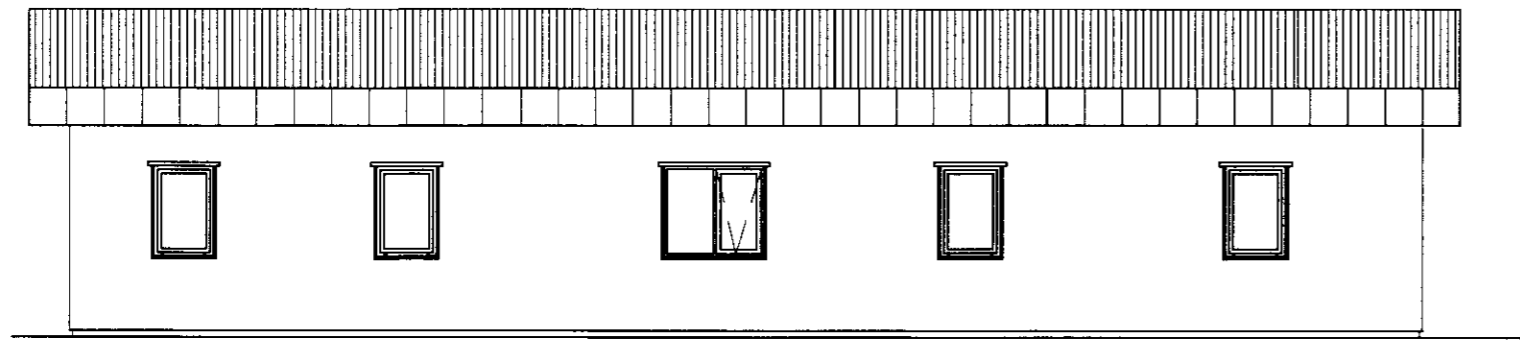


NORDUR
1:100

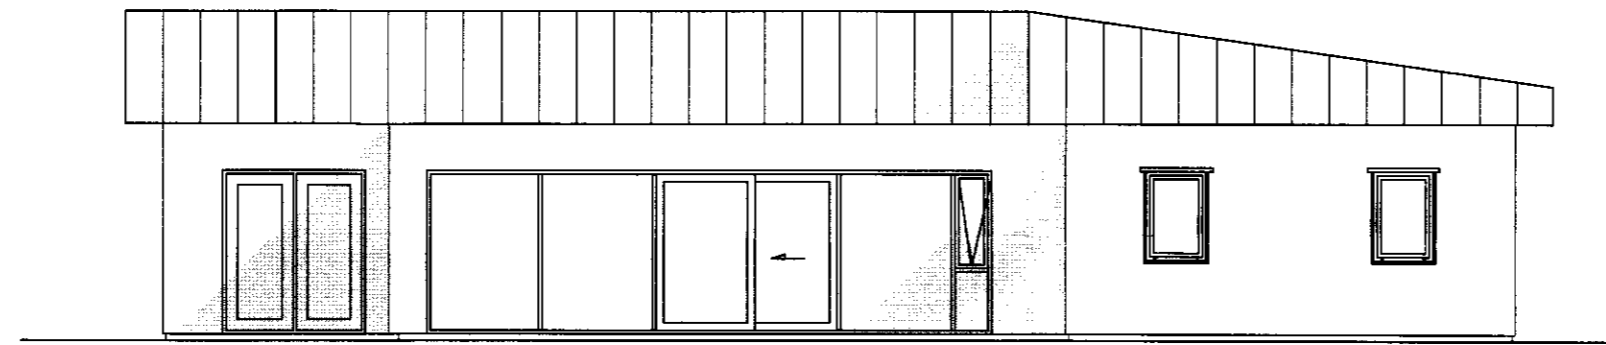

SUÐUR
1:100

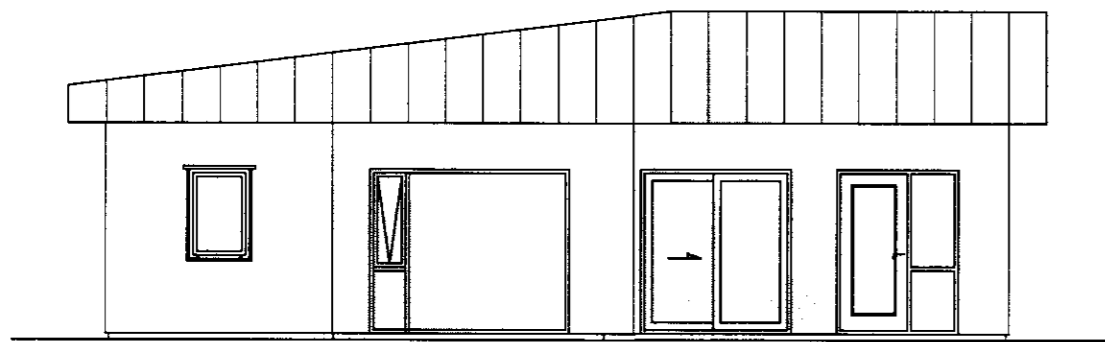

VESTUR
1:100

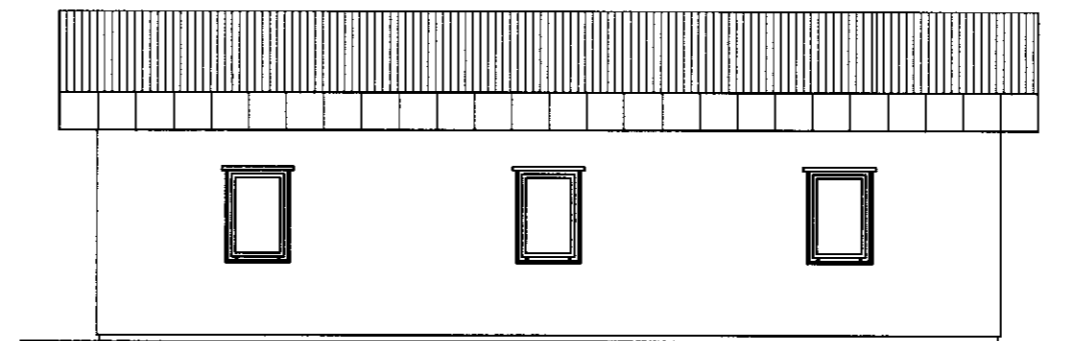

AUSTUR
1:100

ÚTGÁFUFERILL

NÓMÉR:	DAGS:	SKÝRINGAR:	HANNAÐ:
A1	11.05.2010	BYGGINGARNEFNDARTEIKNING	EMJ
DAGS. UNDIRSKRIFTAR:		NAFN OG KT. SAMRÉMINGARHÖNNUÐAR:	
		ELLERT MÁR JÓNSSON 300856-5789	
UNDIRSKRIFT SAMRÉMINGARHÖNNUÐAR:			

SKÝRINGAR:

SJÁ TEIKNINGU 01

ÖLL AFNOT OG AFRITUN TEIKNINGAR, AD HLUTA EDA HEILD, ER HÁÐ SKRIFLEGU LEYFI HÖFUNDA.

ELLERT MÁR JÓNSSON MIDHÓSUM 32 · 112 REYKJAVÍK
 Sími: 587 3311/ 898 3312 ·
 NETFANG: emj@internet.is
 FÉLAGI Í VFI

HEITI VERKS:
SANDVATNSVEGUR 6
 SYÐRI – REYKIR Í BLÁSKÓGABYGGÐ

HEITI TEIKNINGAR:
 SUMARHÚS
 ÚTLIT

MELT:	TEIKNAD:	GEYMSLUNÓMÉR:	VNR:
	EMJ	10.010	10.101
HANNAÐ:	YFIRFARID:	MKV:	NR. TEIKNINGAR:
EMJ		1:100	02
DAGS. UNDIRSKRIFTAR:		NAFN OG KT. HÖNNUÐAR:	
<i>EMJ</i>		ELLERT MÁR JÓNSSON 300856-5789	
UNDIRSKRIFT HÖNNUÐAR:			ÚTGÁFA:
<i>Ellert Már Jónsson</i>			A1