

Skipulags- og byggingarfulltrúi Uppvættisbús.
Yfirfarið
 18 JAN 2014
[Signature]
 Byggingarfulltrúi

Skýringar.


1.1
 Grafa skal allan moldarjarðveg úr grunnni, niður á fastan, burðarhæfan botn, eins langt útfyrir sökkul vegg eins og leiðsöguuppráttur segir til um. Magntala er samkvæmt upprætti, en dýpt á uppgreftri verður mæld þegar uppgreftri er lokið.

1.2
 Burðarfylling er gerð úr bergmulningi, lögð í 40cm þykkum lögum og hvert lag þjappað með 600kg plötu titrara 5-6 yfirferðir á hvert þjöppunarlag. Endanlegt yfirborð á burðarfyllingu sé 0,8m undir efri brún gólfplötu og verður merkt með hælum í vegg í gryfju.

1.3
 Fylling inni í grunni í botn á fráveituskurði og undir rotþró. Fyllt er samtímis beggja vegna að undirstöðuveggjum með grús og þjappað í 30cm þykkum lögum með plötutitrara. væta skal hvert þjöppunarlag áður en þjöppun hefst.

1.4
 Grafa skal fyrir siturleiðslu frá rotþró 2. skurðir 1,2m á dýpt og setja 20cm þykkt lag af grófri mól í skurðbotn.

1.5
 Grafa skal fyriri svelt 2x2x2m og fylla með steinhnullungum. setja skal jarðvegsdúk utan um og yfir steinfyllingu.

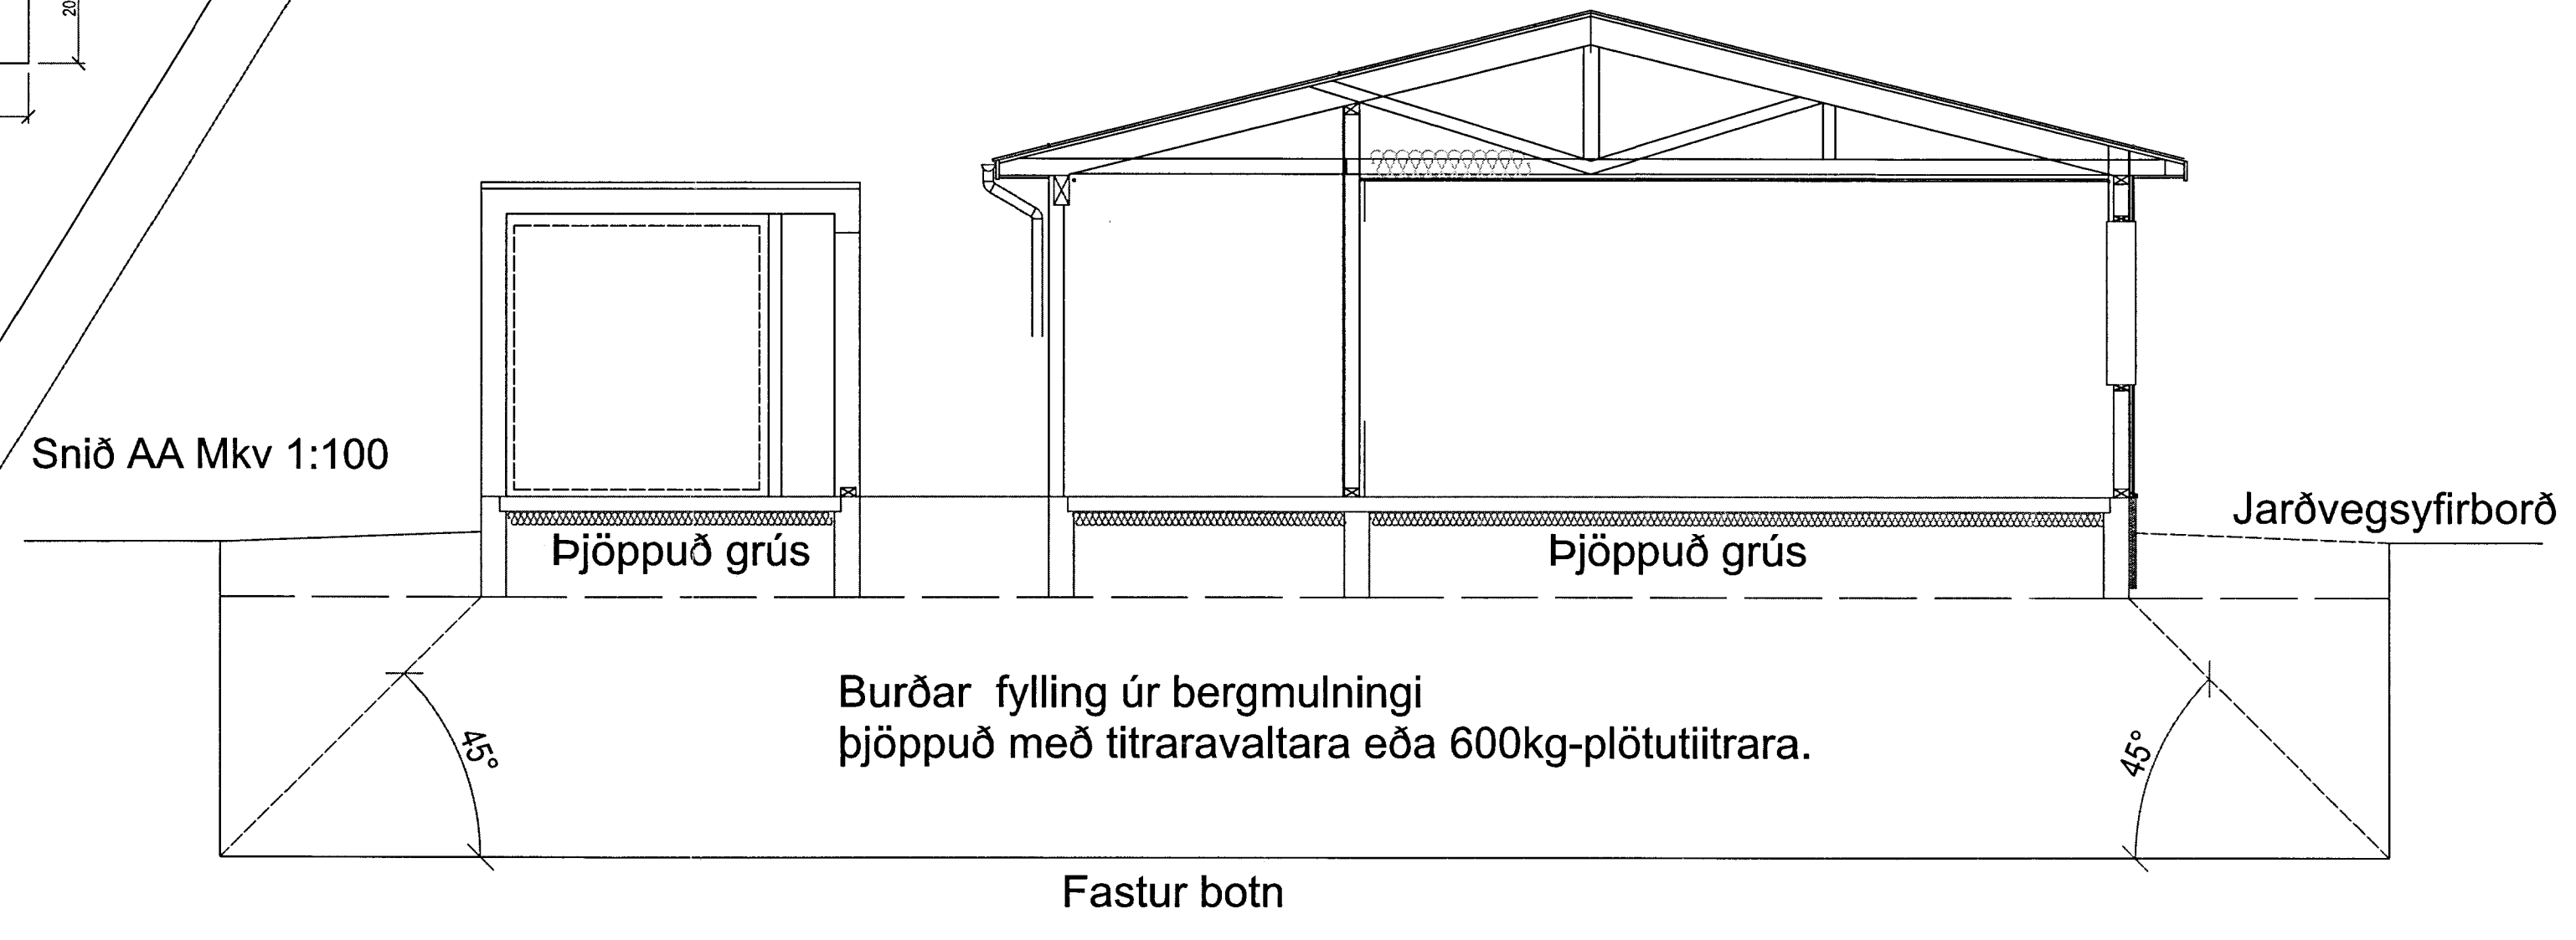

Nr. Breyting	Hönnuður	Áritun
Byggingarstaður	Torfan 2.	
Verkefni	Sumarhús Félags bókaferðarmanna	
Verk nr.	2013-5	Tekning nr. 2.01
Málkvæði	1:100	Dagsetning NÓV 2013
Sími 581-3141	stadahus@net.is	Útg. nr. 1.
Teiknistofan Staðalhús Baugátanga 1.		
<i>[Signature]</i> Aðalhöfundur/samráðing		