



KJÓASTADIR BLÁSKÓGABYGGÐ.
LANDSPILDA 1. (LÓÐ B. NORÐVESTUR HLUTI).
LANDNR. 212210.

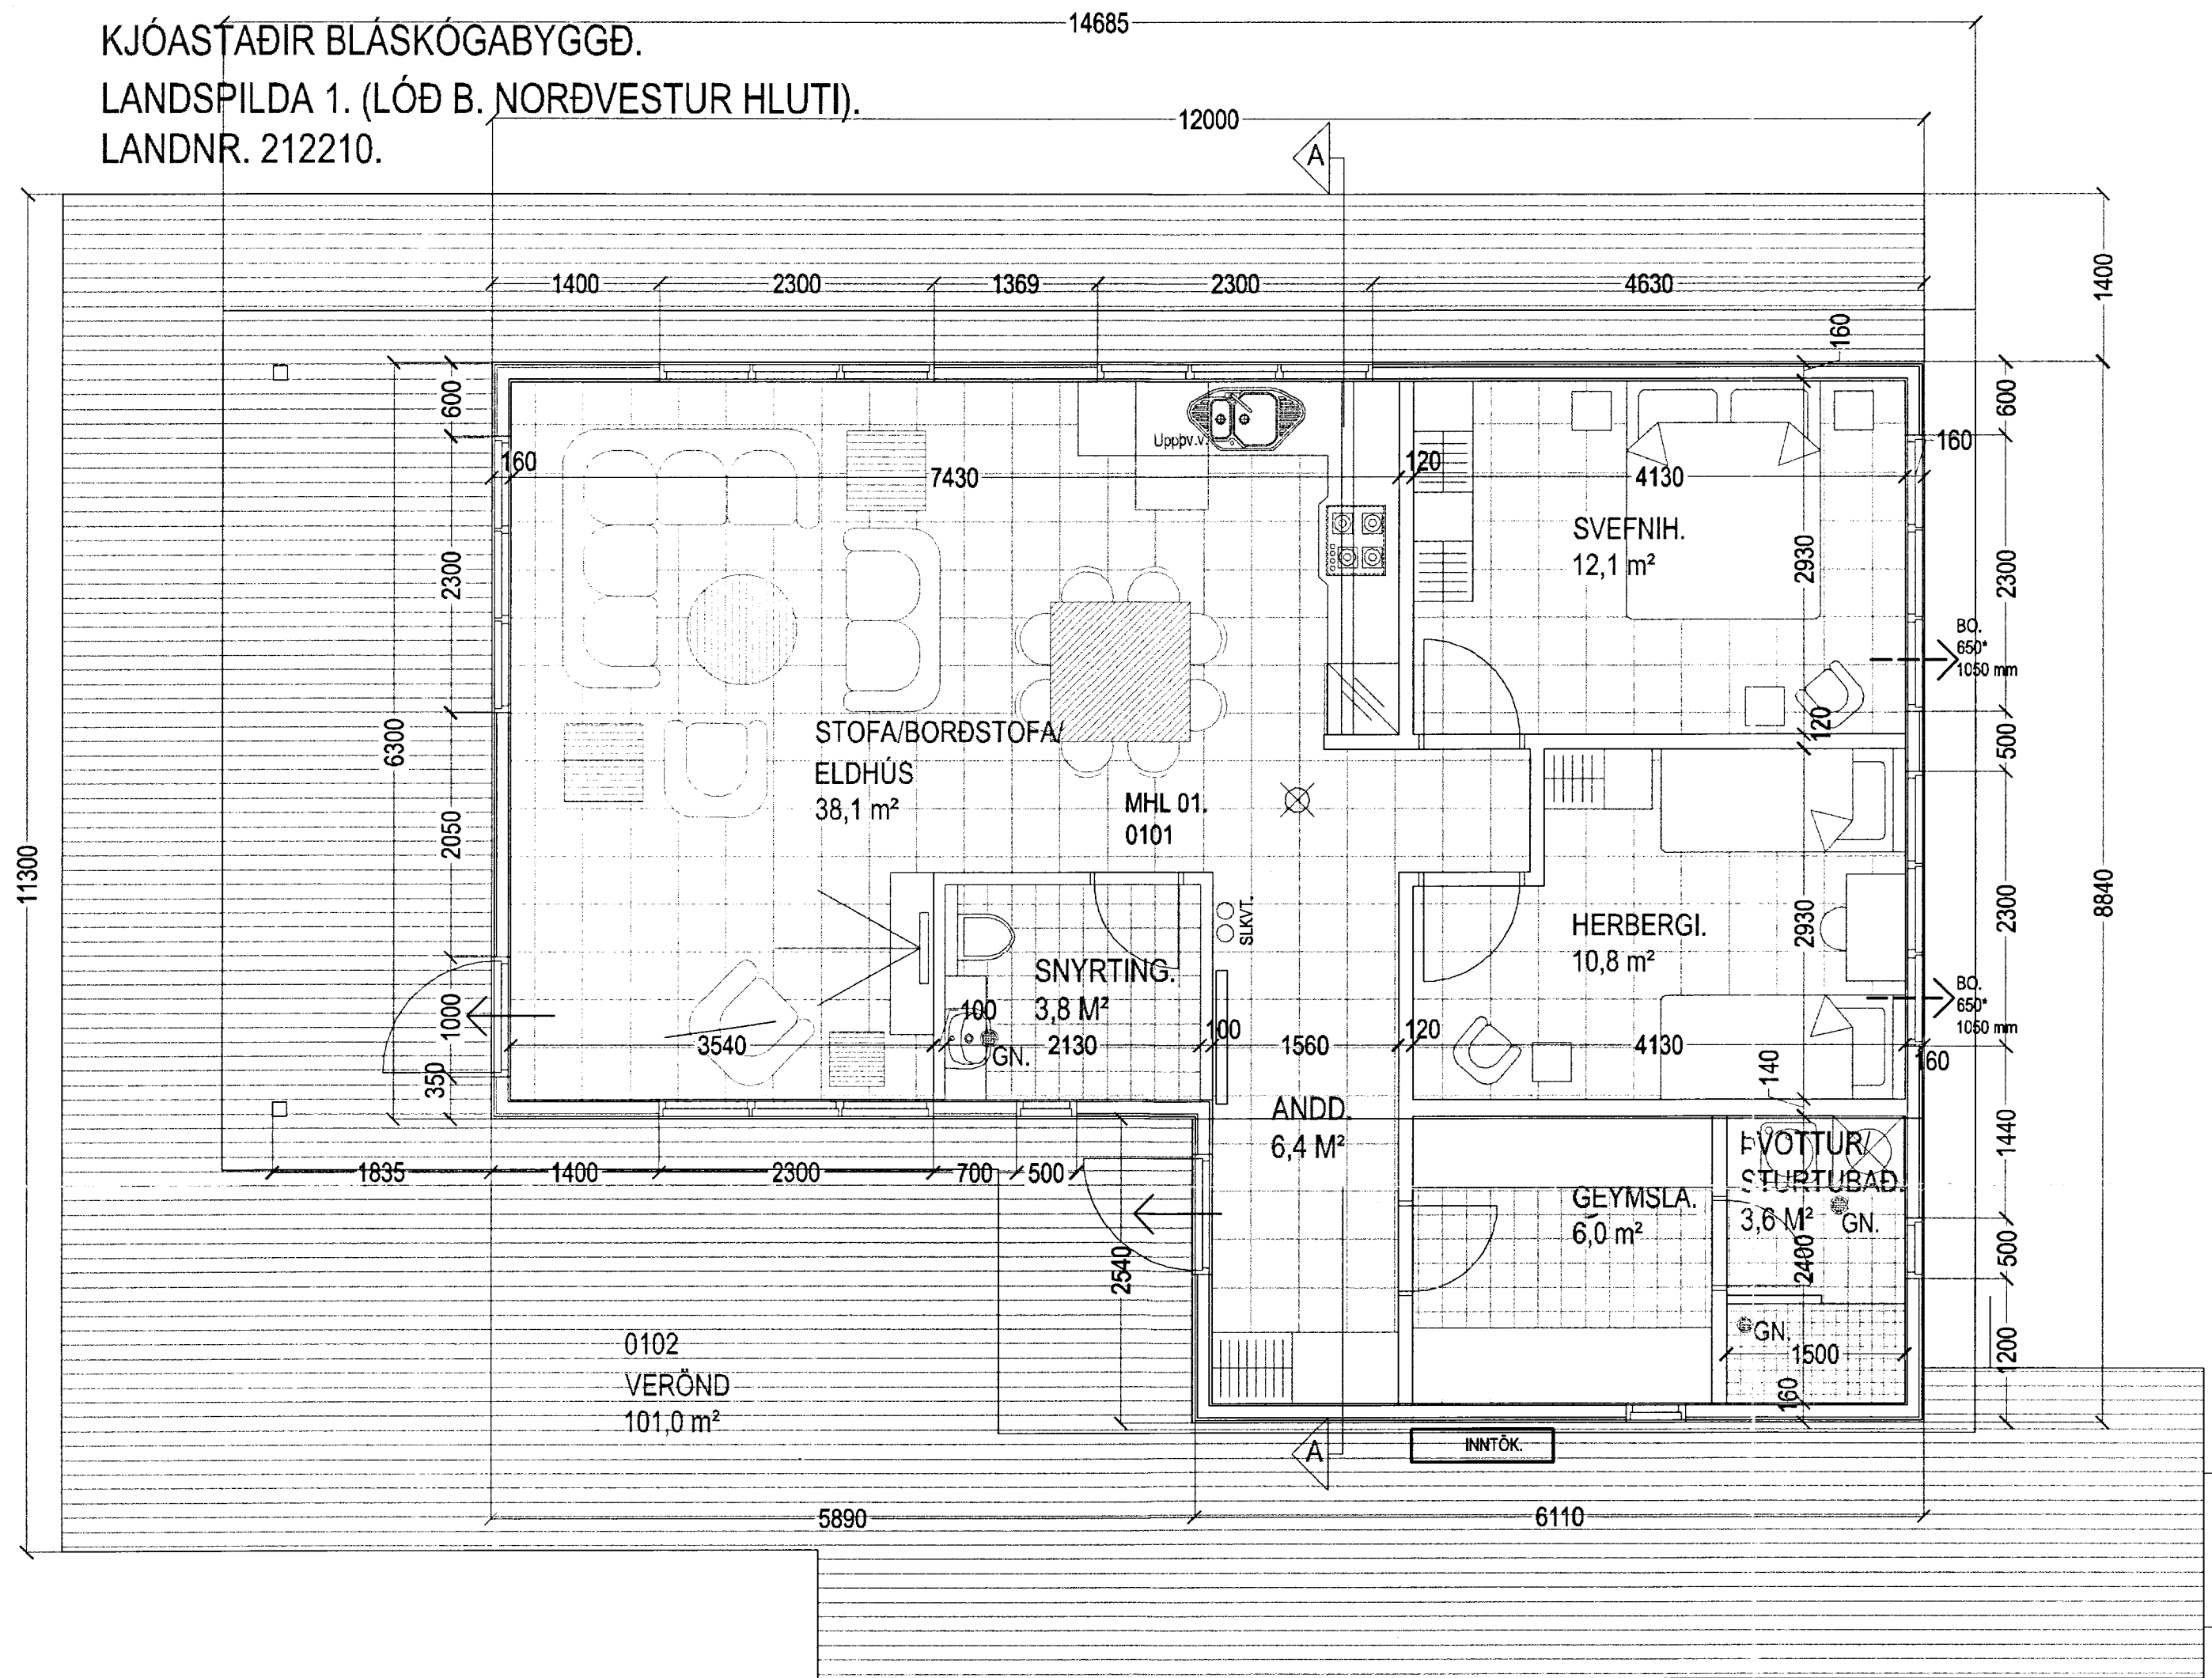


GRUNNMYND, MKV. 1:50.

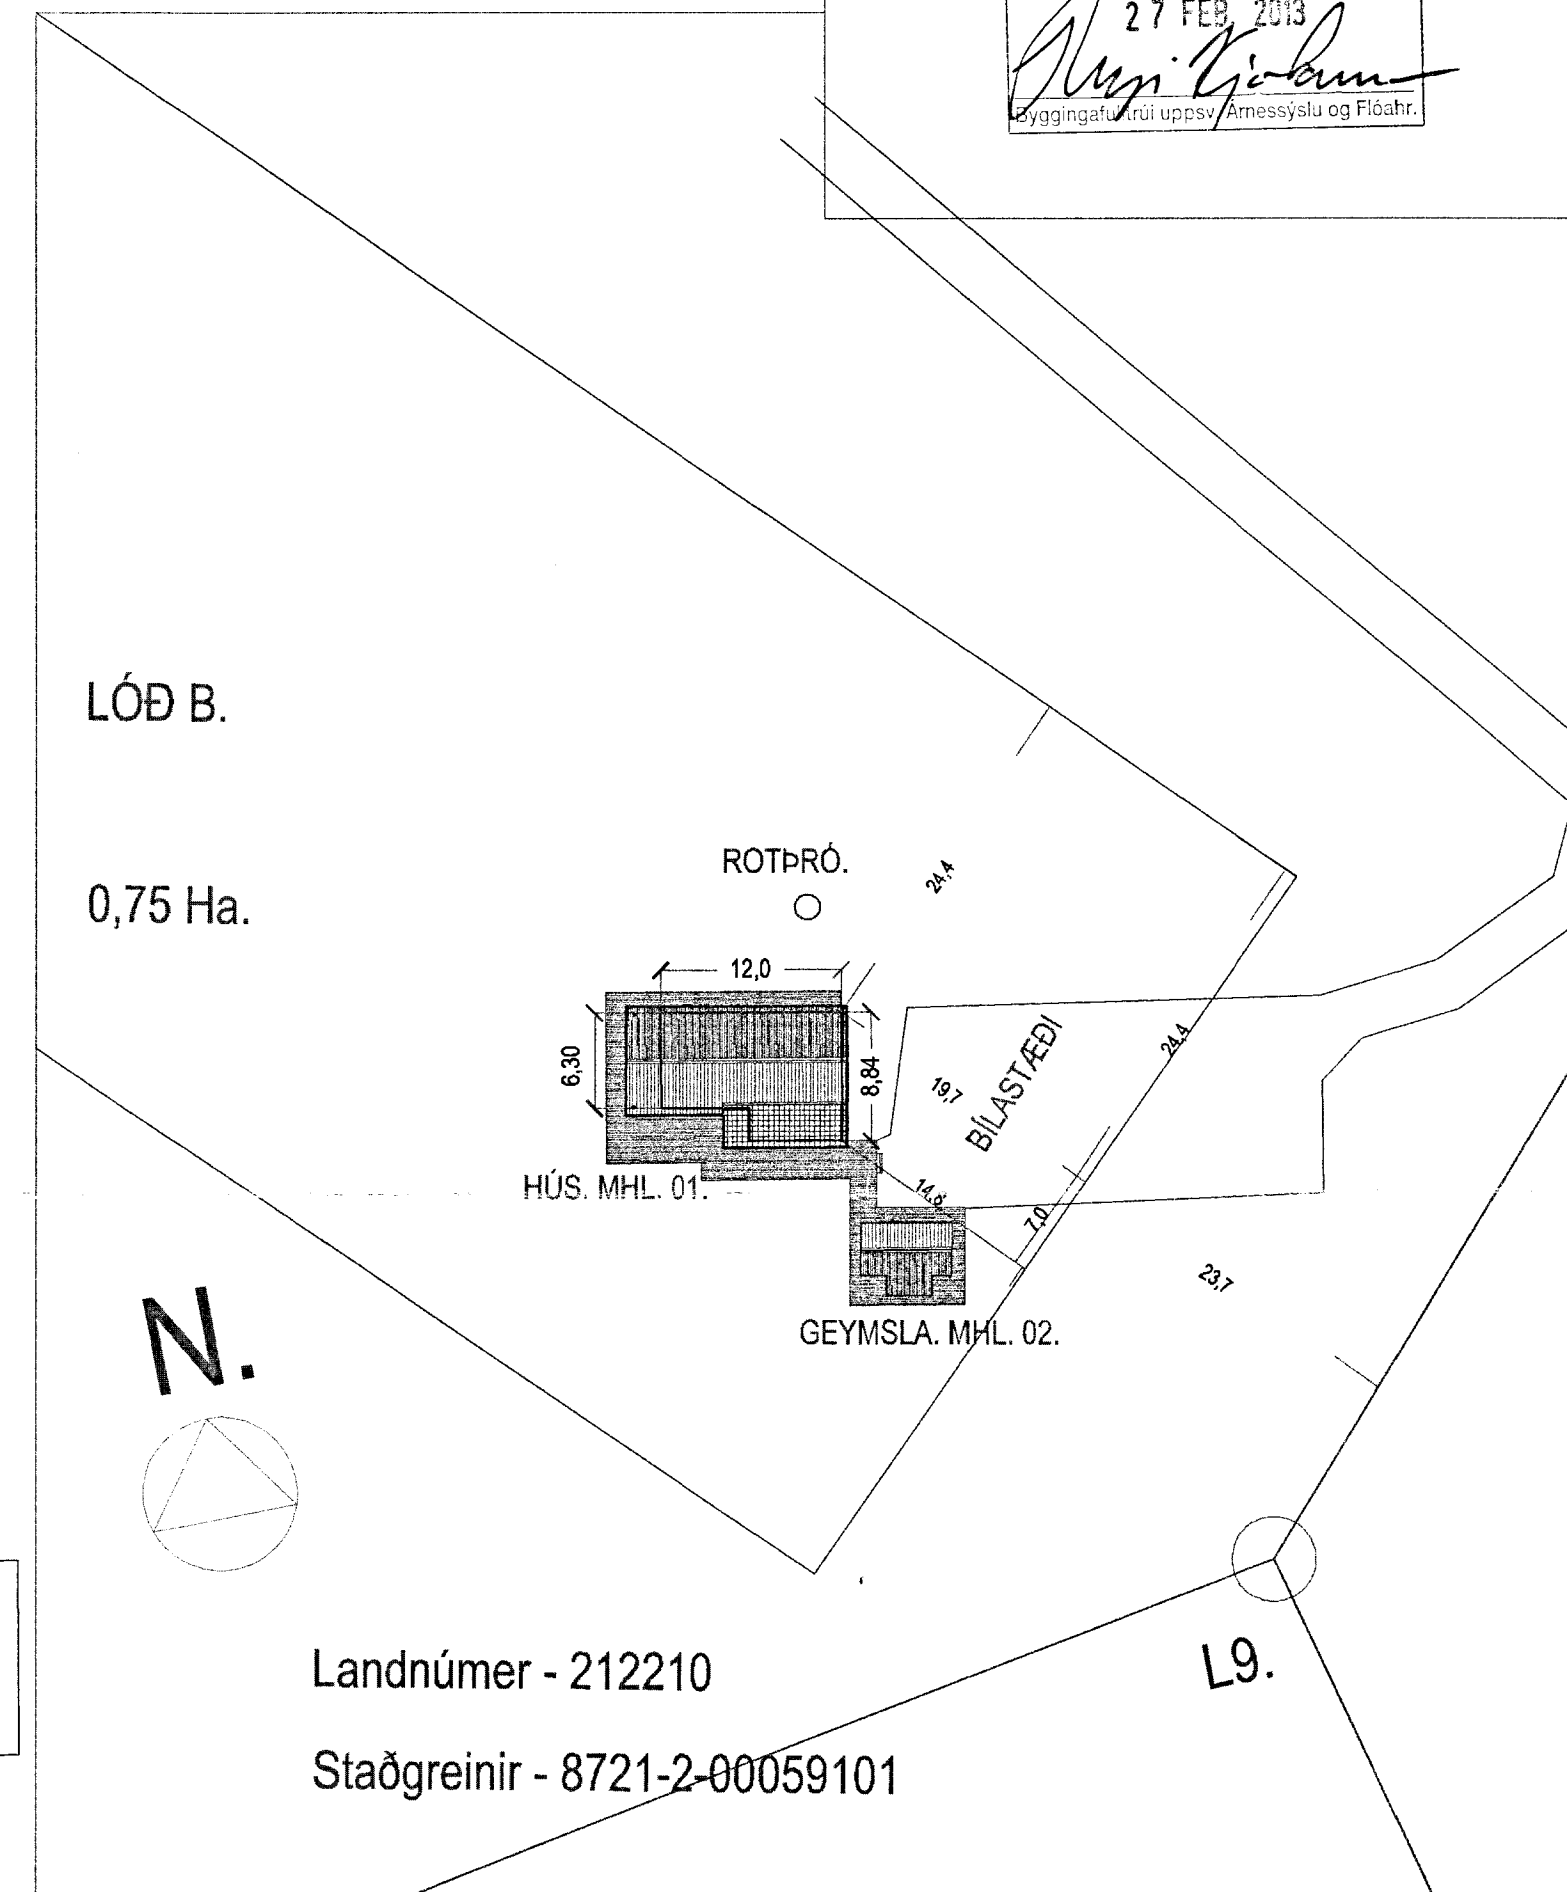

AFSTÖÐUMYND, ekki í mælikvarða.

Landnúmer - 212210
Staðgreinir - 8721-2-00059101

Byggt er í samræmi við eldri reglugerð
(byggingareglugerð nr. 441 / 1998) samkvæmt heimild til
bráðabirgða í byggingareglugerð nr.112/2012.

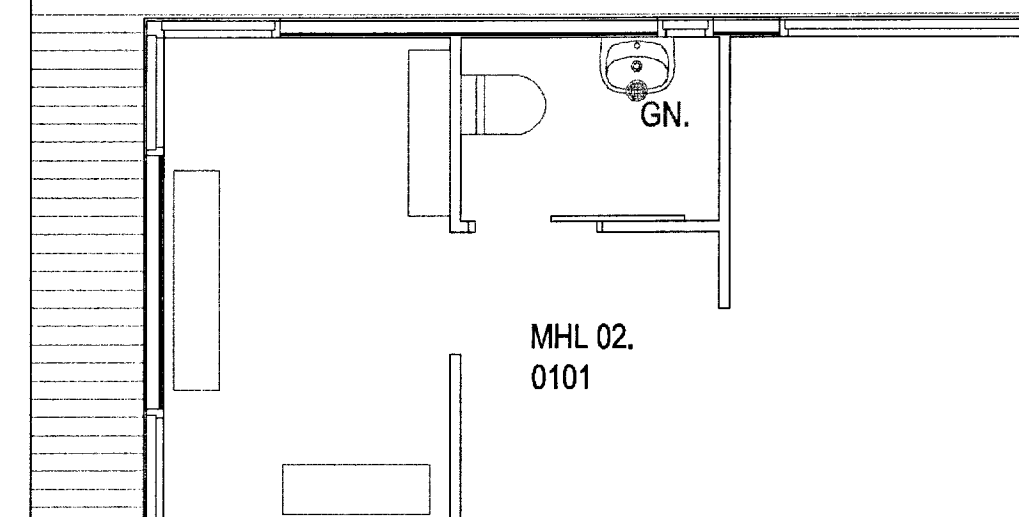

KJÓASTADIR BLÁSKÓGABYGGÐ.
LANDSPILDA 1. (NORÐVESTUR HLUTI).
LANDNR. 212210.

Sigurður Þorvarðarson byggingafræðingur bfi.
Teiknistofan Strandgötu 11 220 Hafnarfirði.
STH. teiknistofan ehf. kt. 510298-2769. Kt. aðalhönnuðar: 141250-4189.
Sími: 5651510. Netfang: teiknistofan@simnet.is

Skýringar: Aðaluppdráttur.
Teikning: Grunnmynd, afstöðumynd.
Mælikvarði: 1 : 50, og ekki í mælikvarða.
Undirskrift: *[Signature]*
Blað nr: 1 af 4. Dagsetning: 4 júlí 2012
Breytt:

3953