



KJÓASTAÐIR BLÁSKÓGABYGGÐ.
LANDSPILDA 1. (LÓÐ B. NORÐVESTUR HLUTI).
LANDNR. 212210.

SANÞYKKT
27 FEB. 2013
Ólafur Þ. Gunnarsson
Byggingarstjórnun og Framfarir

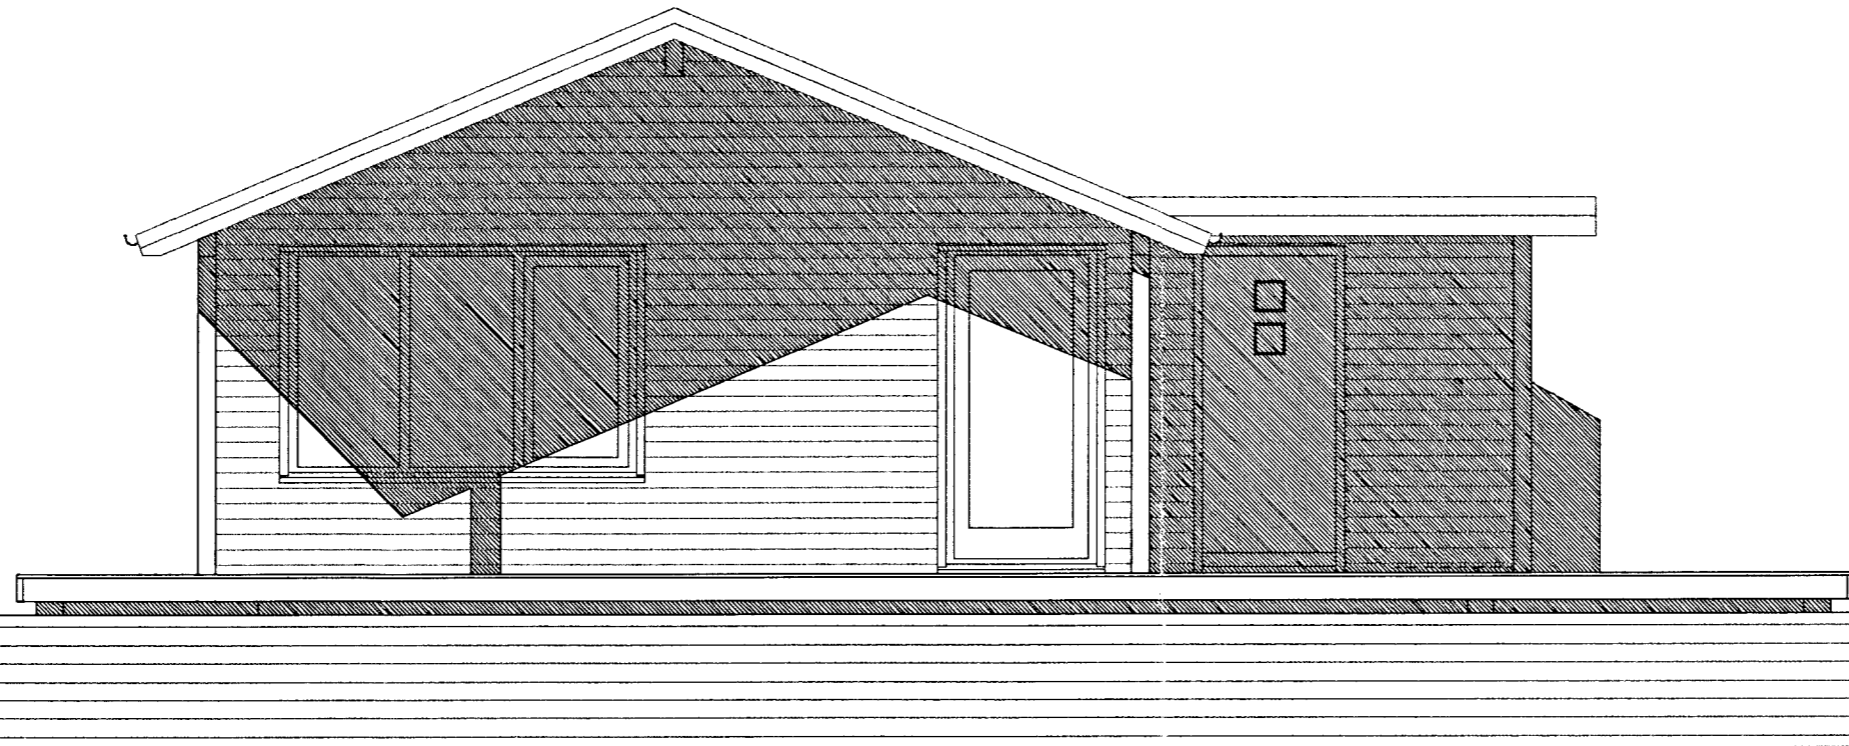

ÚTLIT VESTUR, MKV. 1:50.

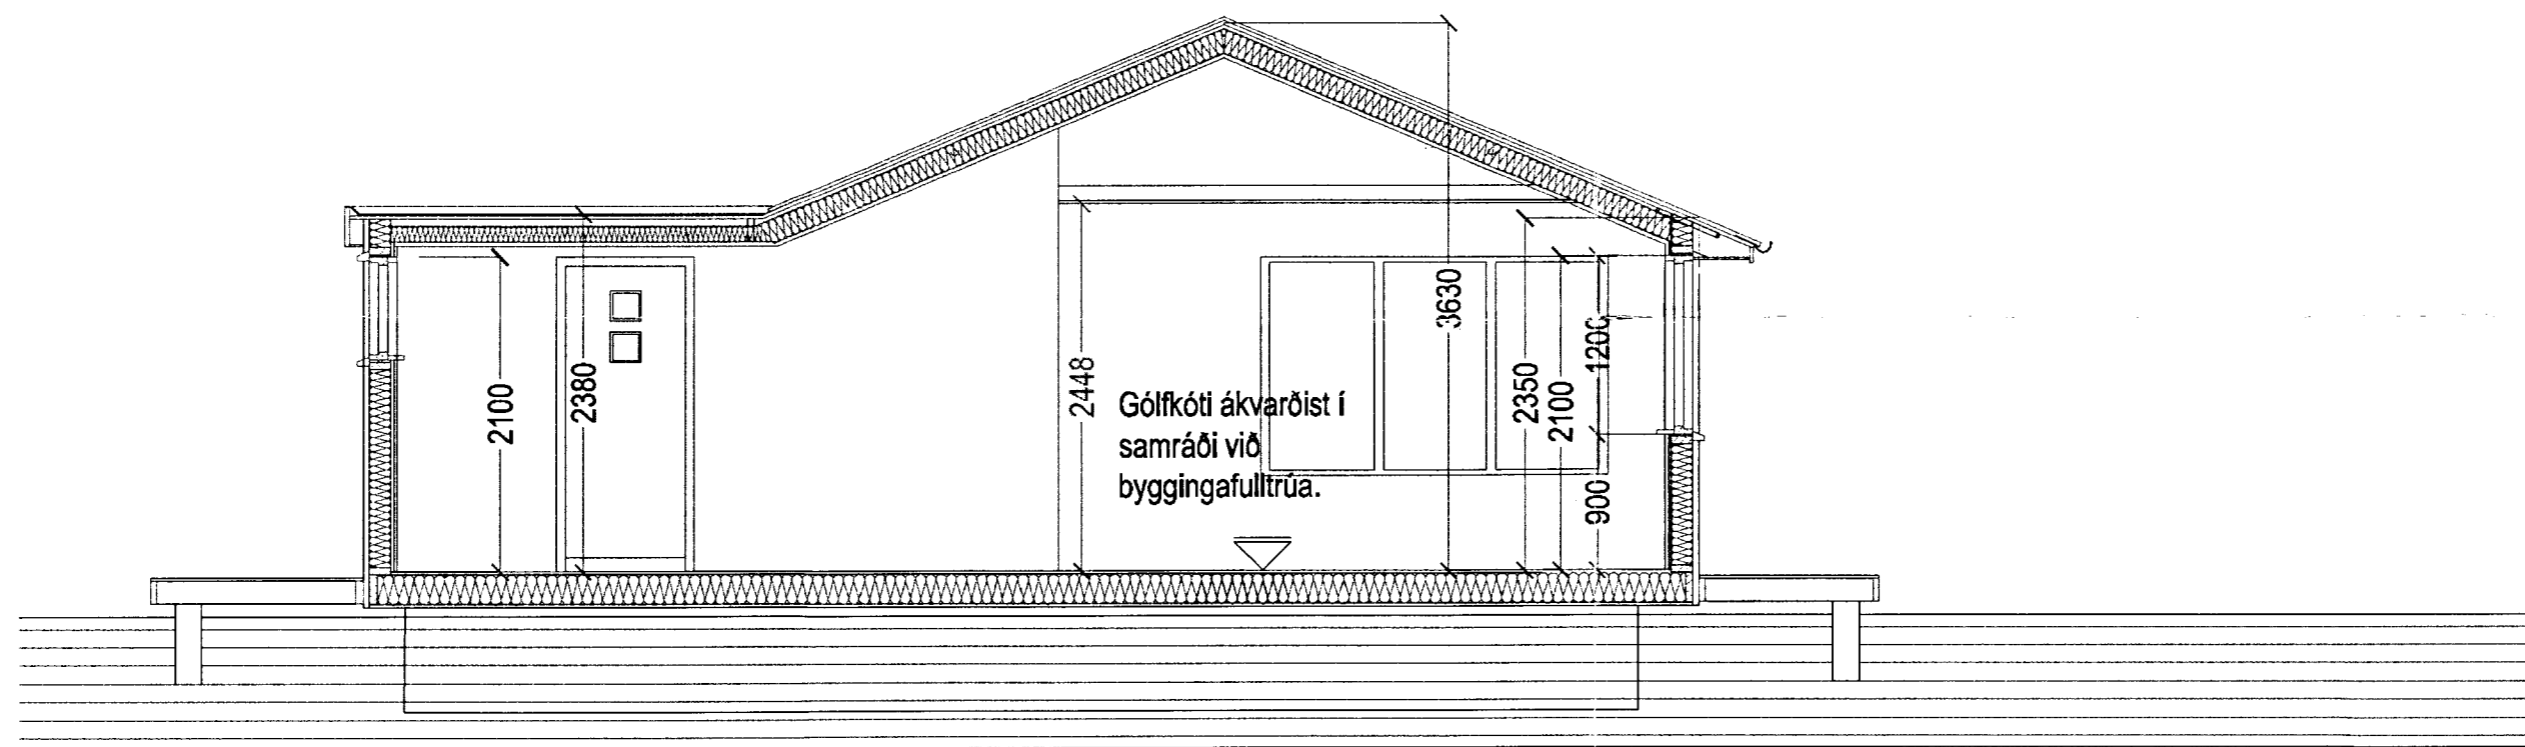

SNID A-A MKV. 1:50.

Skráningartitill: Kjóstaðir Bláskógabyggð landspilda 1. hús B.				Skrásetjari: Sigurður Þorvarðarson													
Landnúmer: 212210				Kennitala: 141250-4189													
Matshlutanúmer: 01				Útgáfa: 4.01t Dags: 15.8.2012													
Uppskipting og lýsing				Stærðir													
D0	D1	D2	D3	D4	D5	D5M	D6	D7	D8	D9	D10a	D10b	D11	D12	D16	D17	
Lokun	Rými	Notkun	Höfuð- flokkun	Eignar- hald	Brúttólotur m²	Mírlotur m²	Stigar m²	Op m²	Brúttólotur m²	Brúttólotur sh < 1,8	Salarhæð mm	Salarhæð max	Brúttó rúmmál m³	Nettólotur m²	Birt flatarmál m²	Rekitala skiptarúmmáls	Skipta- rúmmál m³
		Matshluti			91,2	0,0	0,0	0,0	91,2	0,0			281,7	80,8	91,2		334,512
		Botn											13,2				
A	01	1. hæð			91,2	0,0	0,0	0,0	91,2	0,0			263,5	80,8	91,2		233,512
BC	0102	Íbúðarhús Verönd	N	0101	91,2				91,2		2,35	3,63	263,5	80,8	91,2	2,89	233,512
			S	0101	101,0				101,0							1,00	101,000
Athugasemdir				Matshluti 02 er geymsluhús og skal vera í sömu eigu og aðalhlúsið matshluti 01.													
Samelgnir sumra																	
Eignarhald																	
	Eignar- hald	Notkun texti	Birt flatarmál m²	Skiptarúmmál Séreign m³	Séreign og samreign m³												
	0101	Íbúðarhús	91,2	334,512	334,512												
		Allis	91,2	334,512	334,512												

Byggt er í samræmi við eldri reglugerð
(byggingareglugerð nr. 441 / 1998) samkvæmt heimild til
bráðabirgða í byggingareglugerð nr.112/2012.

KJÓASTAÐIR BLÁSKÓGABYGGÐ.
LANDSPILDA 1. (NORÐVESTUR HLUTI).
LANDNR. 212210.

Sigurður Þorvarðarson byggingafræðingur bfi.
Teiknistofan Strandgötu 11 220 Hafnarfirði.
STH, teiknistofan ehf. kt. 510298-2769. Kt. aðalhönnuðar: 141250-4189.
Sími: 5651510. Netfang: teiknistofan@simnet.is

Skýringar:	Aðaluppdráttur.
Teikning:	Snið A-A og útlit.
Mælikvarði:	1:50.
Undirskrift:	<i>Ólafur Þ. Gunnarsson</i>
Blað nr: 3 af 4.	Dagsetning: 4 júlí 2012.
Breytt:	