



FRÁRENNISLAGNIR Í GRUNNI, GRUNNMYND. 1:50

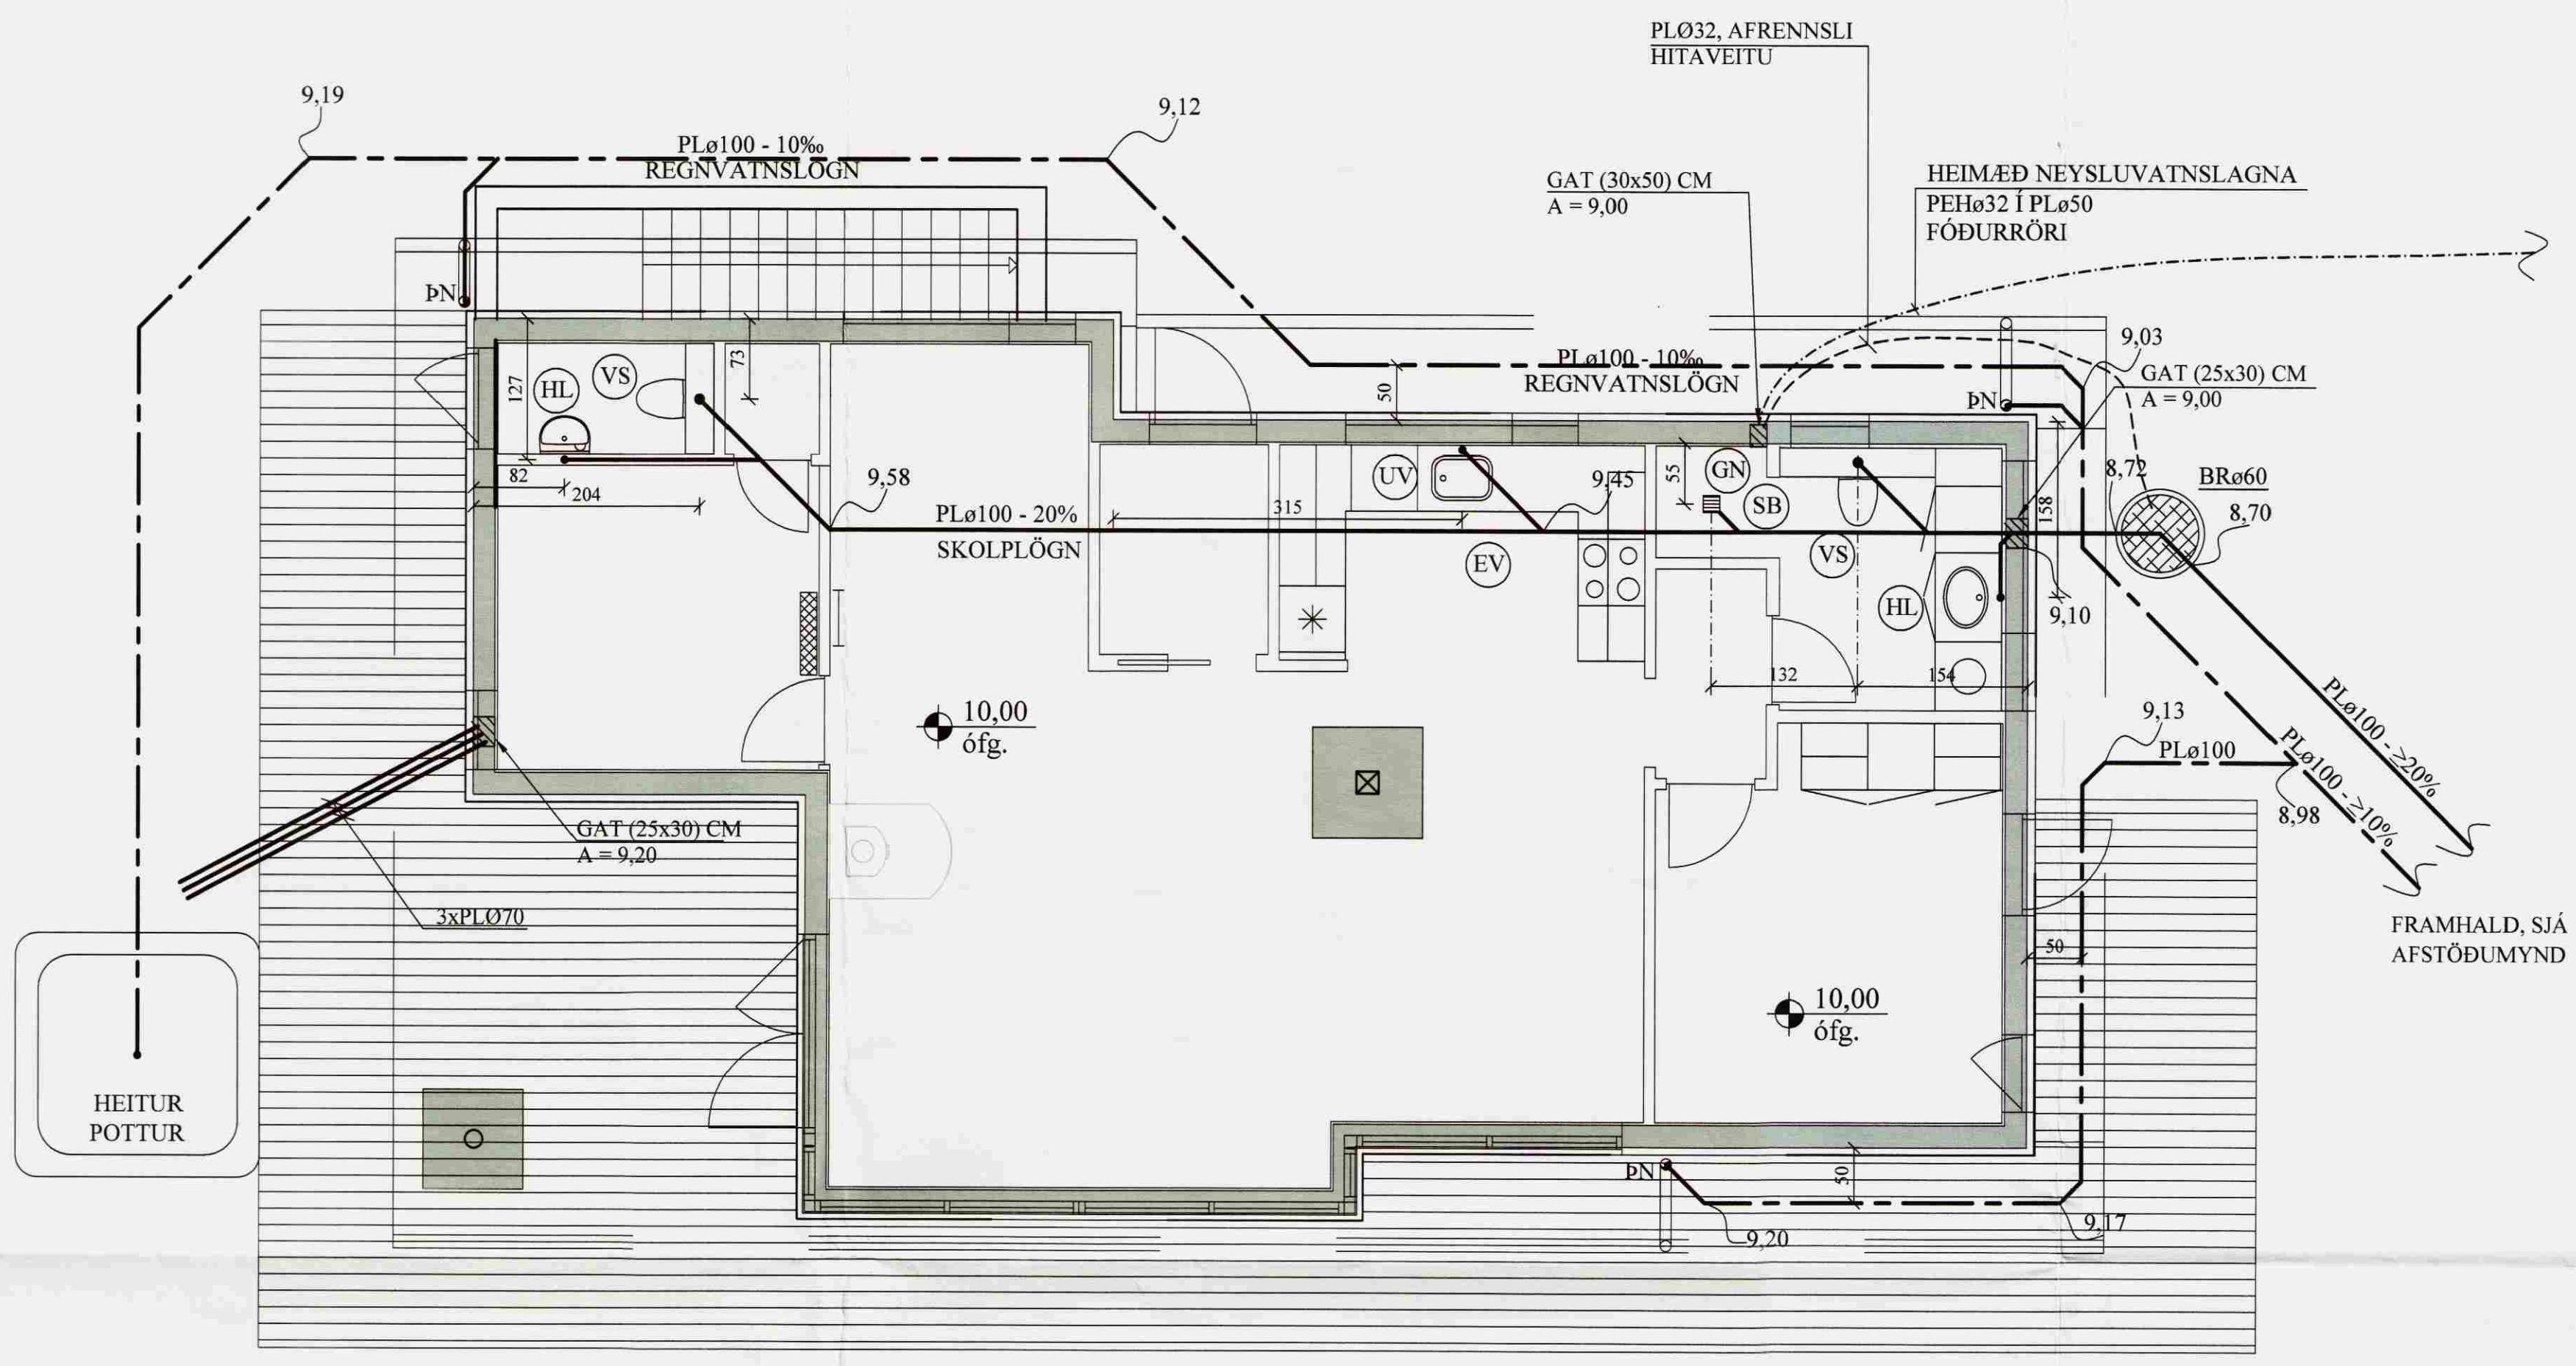


AFSTÖÐUMYND. 1:500

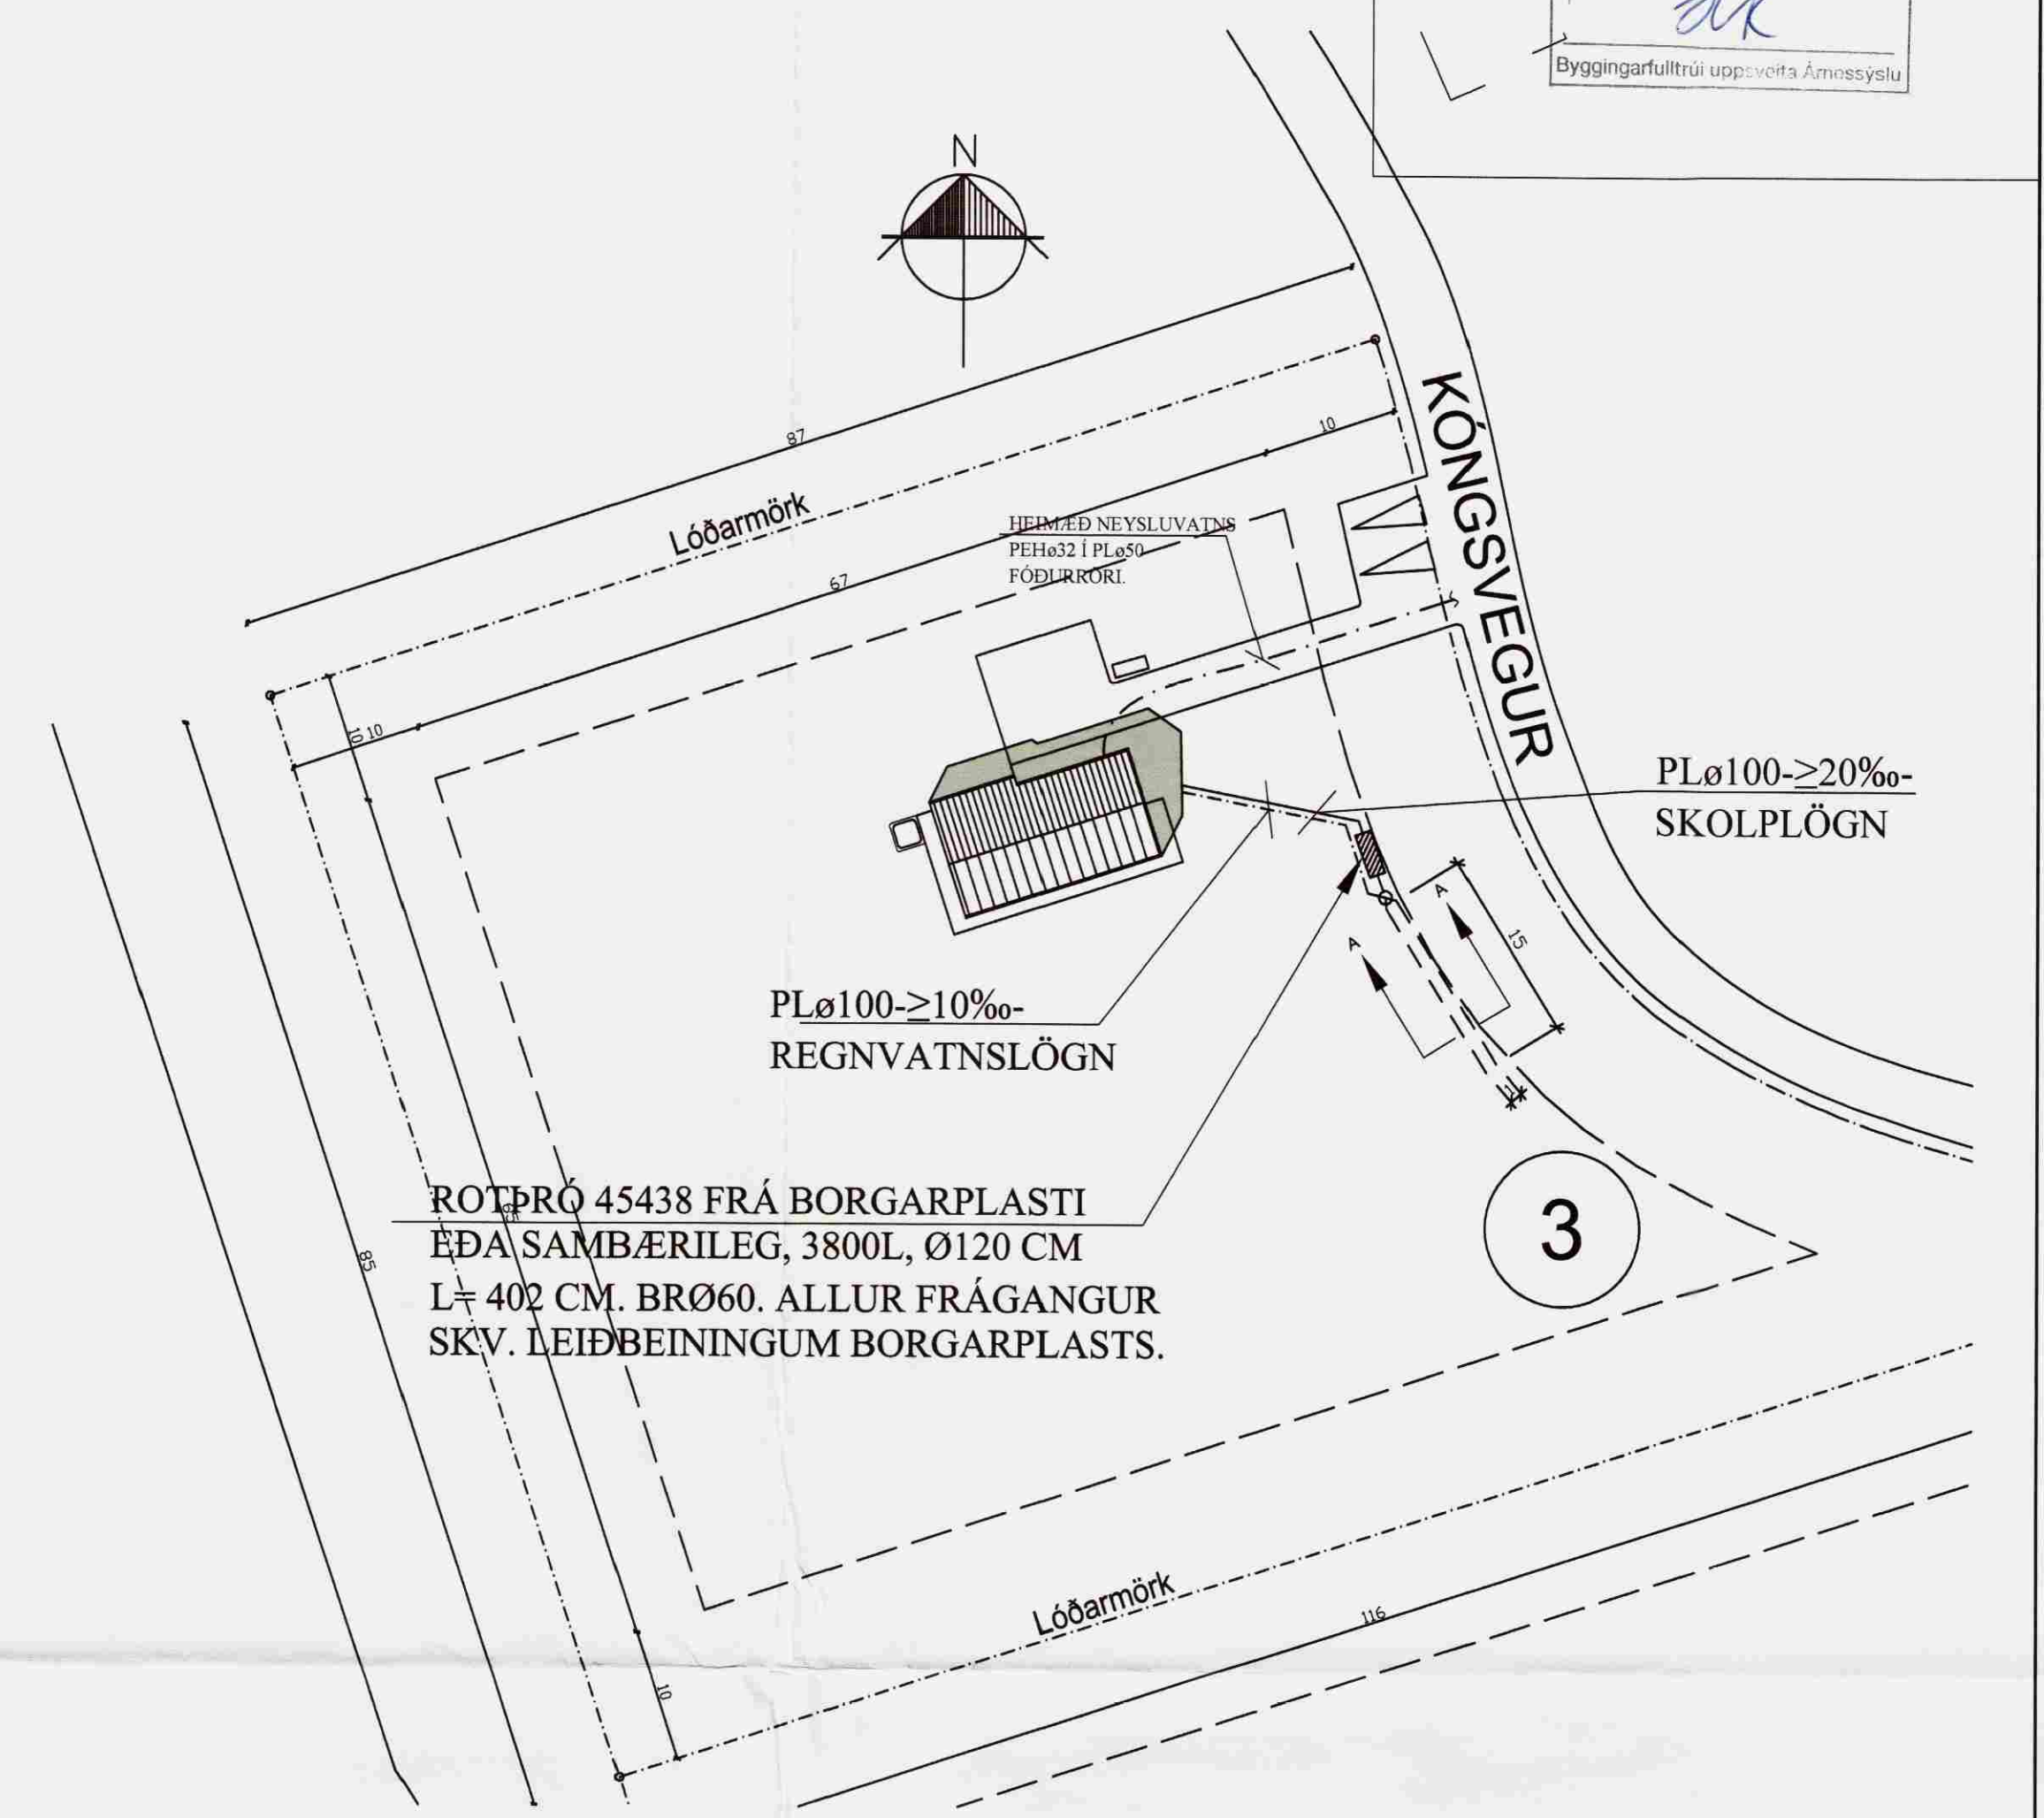


Sampykkt
27. MAÍ 2008
Byggingarfulltrúi upprétta Árnæsyrka

NEYSLUVATNSLÖGN - (HEIMÆÐ PLø32)

FRÁRENNISLAGNIR Í JÖRÐU OG GRUNNI. 1:20

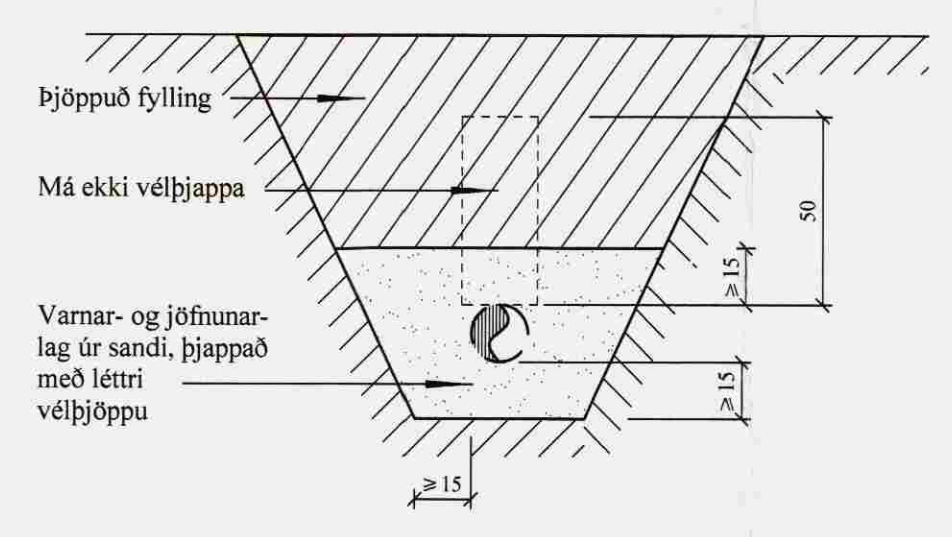

SNIÐ A - A. 1:20 FRÁGANGUR SITURLAGNA

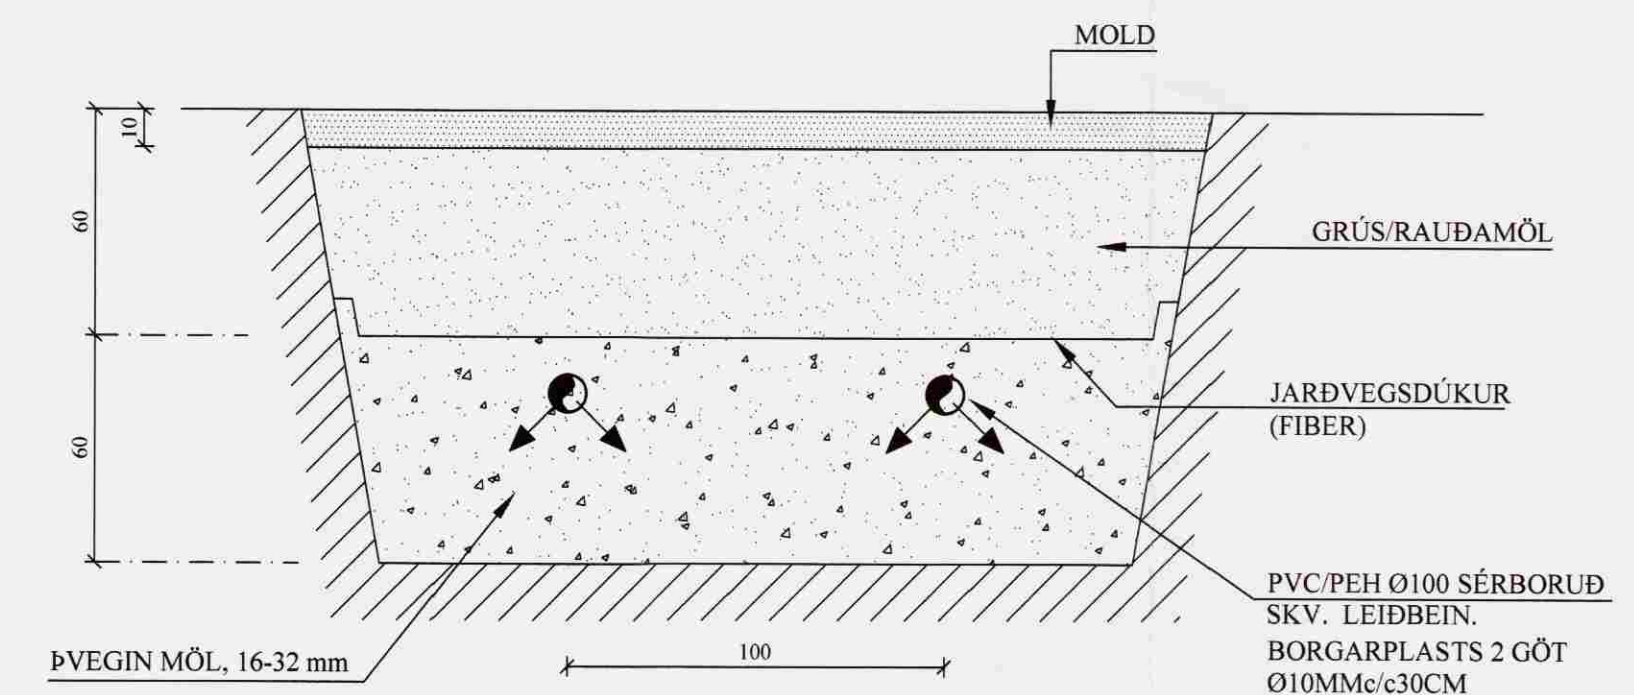

| |
|------------|
| |
| |
| |
| |
| BREYTINGAR |
| |
| |

TILVÍSANIR:
SKÝRINGAR..... SJÁ TEIKN. NR. 2-01

| | | | | |
|--------|-----|-----------|----------|-------------|
| Reikn. | JKR | April '08 | Útgefið: | 22.04.2008 |
| Teikn. | GBJ | April '08 | Kvarði: | 1:50, 1:20, |
| Ath. | | | | 1:500 |
| Samp. | | | | |

SUMARHÚS KÓNGSVEGI 3 Nr. 2-02

Verkhlufti
FRÁRENNISLAGNIR Í GRUNNI, GRUNNMYND, HEIMÆÐAR VATNSV. AFSTÖÐUMYND OG FL.

Jón Kristjánsson
Byggingarverkfæðingur
FVFJ
Skúlagata 19
101 Reykjavík
Sími: 551-6620 Gsm: 863-2154
Kl: 210754-4629
Netfang: jokris@smnet.is
http://www.vkj.is