




snið A

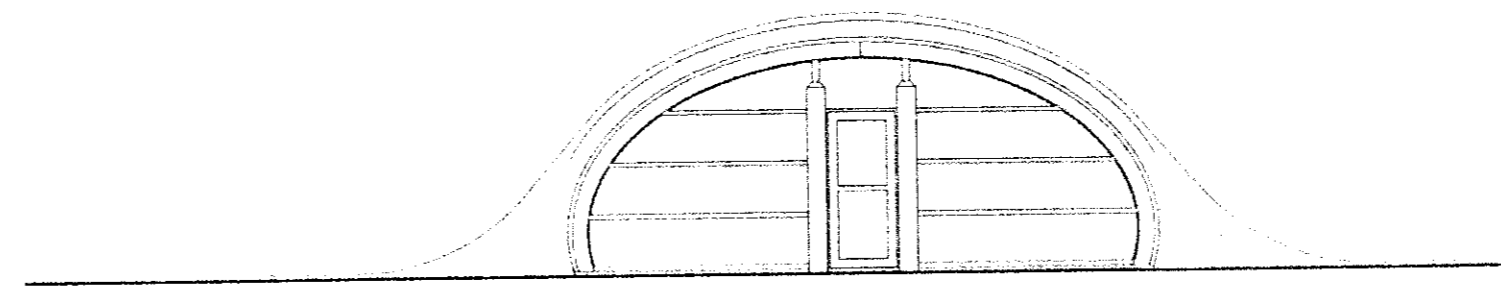


vestur

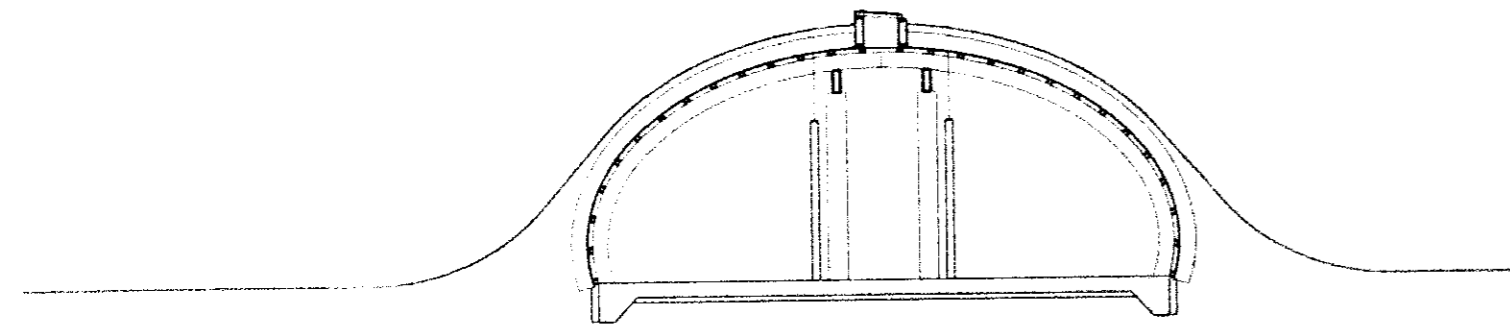


snið B

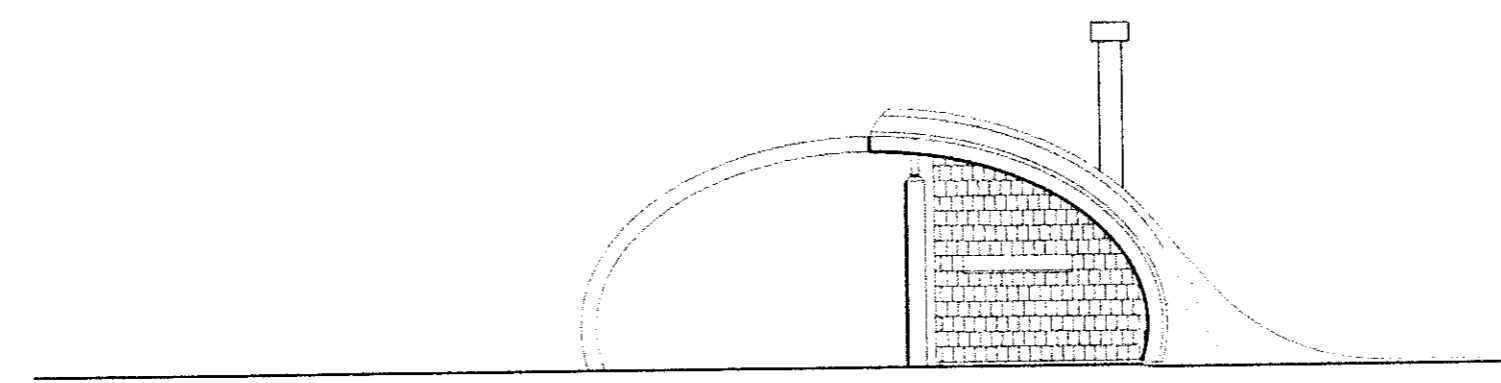


austur

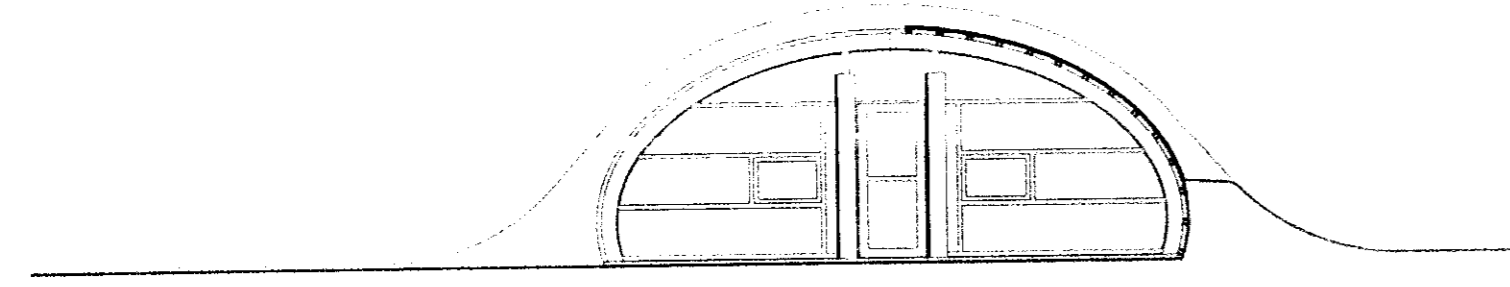


snið C

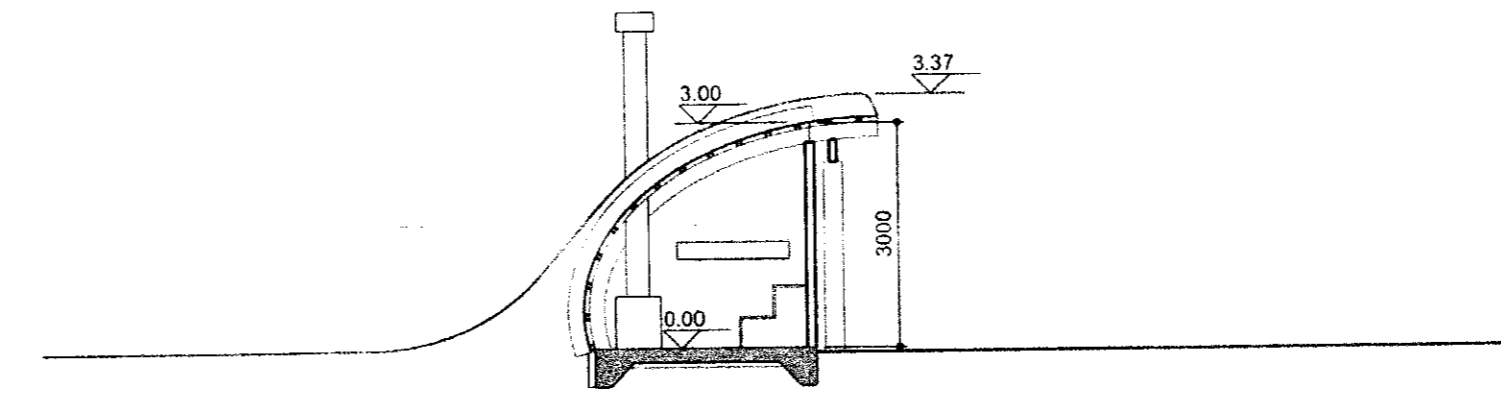

snið D

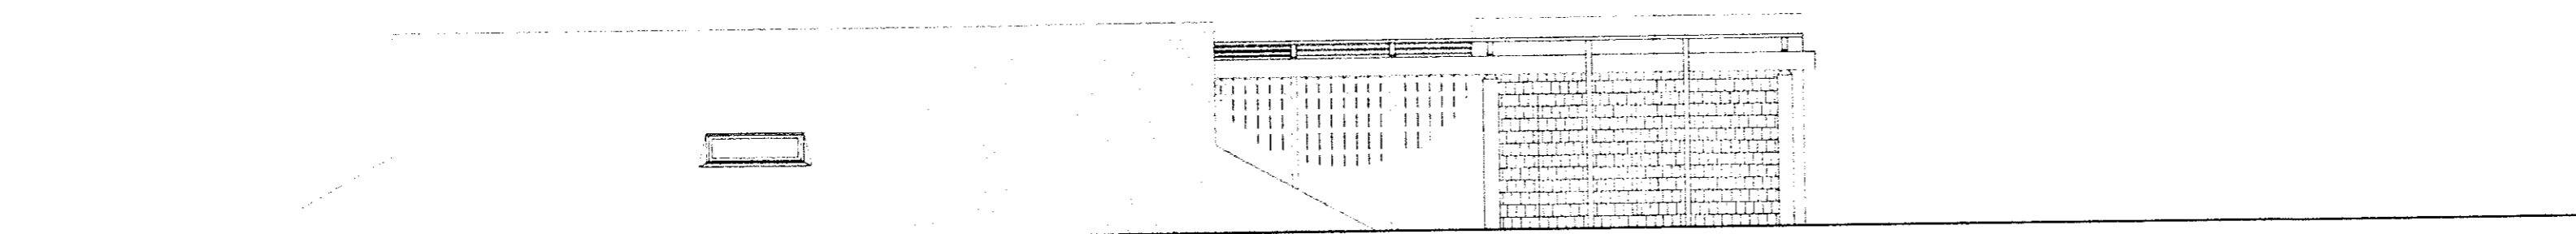

súður

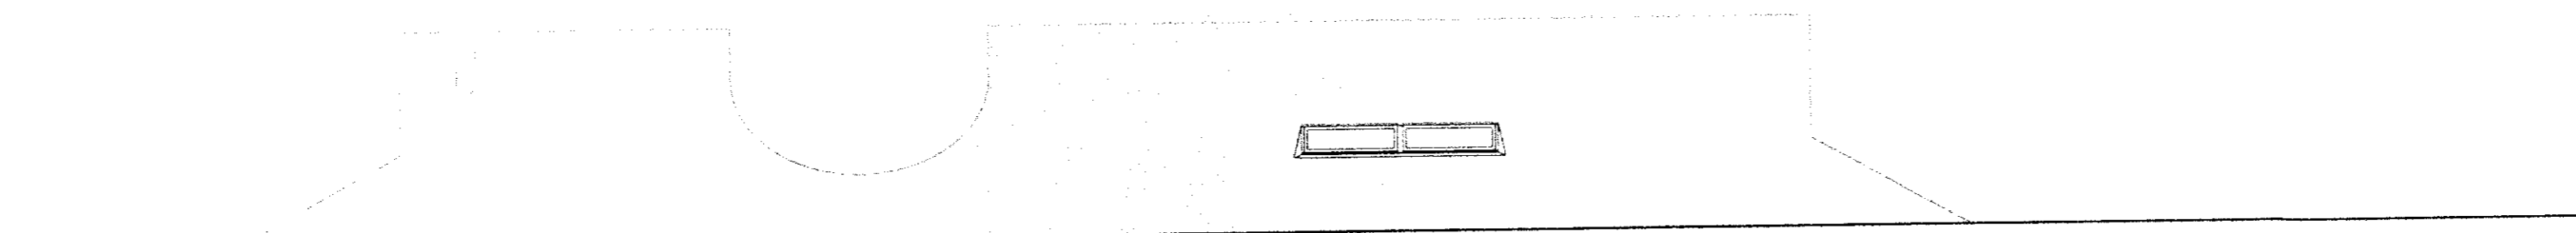

norður

SAMDYKKT
06 APR. 2011
Páll Gunnlaugsson
Byggingarfræðingur og arkitektur
Byggingarfræðingur og arkitektur

SKYRINGAR:

Endurskoðun:	Dags:	Tokn:	Yfir:
B:			
A:			

**TORTA LÓÐ E2
BLÁSKÓGABYGGÐ**

LANDNÚMÉR: 191681
VERKKAUPI: Páll Gunnlaugsson
KENNITALA VERKKAUPA: 051254-6199

BYGGINGARNEFNDARTEIKNING

EFNI: SNID OG ÚTLIT

MÆLIKVADI: 1:100
FRUMST/ERD BLADS: A2
TEIKNAD: MV ÓÓA
YFIRFARIÐ: X
DAGSETNING UTGAFU: 21.07.2010

VERKNR: 1007
TEIKN. NR: 103
ENDURSK.:



borgartún 6
105 reykjavík
tlf: 450400-3510
sími: 530 6990
fax: 530 6991

vaarkitektar@vaarkitektar.is
www.vaarkitektar.is

UTGEFANDI: *Manfred Vilhjálmsson*
MANFRED VILHJÁLMSOHN KT. 210528-4749

Teikning þessi er gefin út af undirritaðum fyrir hönd eiganda höfundaréttar. VA Arkitektar ehf.
Teikninguna má ekki afrita með neinum hætti, að hluta til eða í heild án skriflegs leyfis höfundar.