



Samp. 29/6 '98

Hilma Einarsdóttir

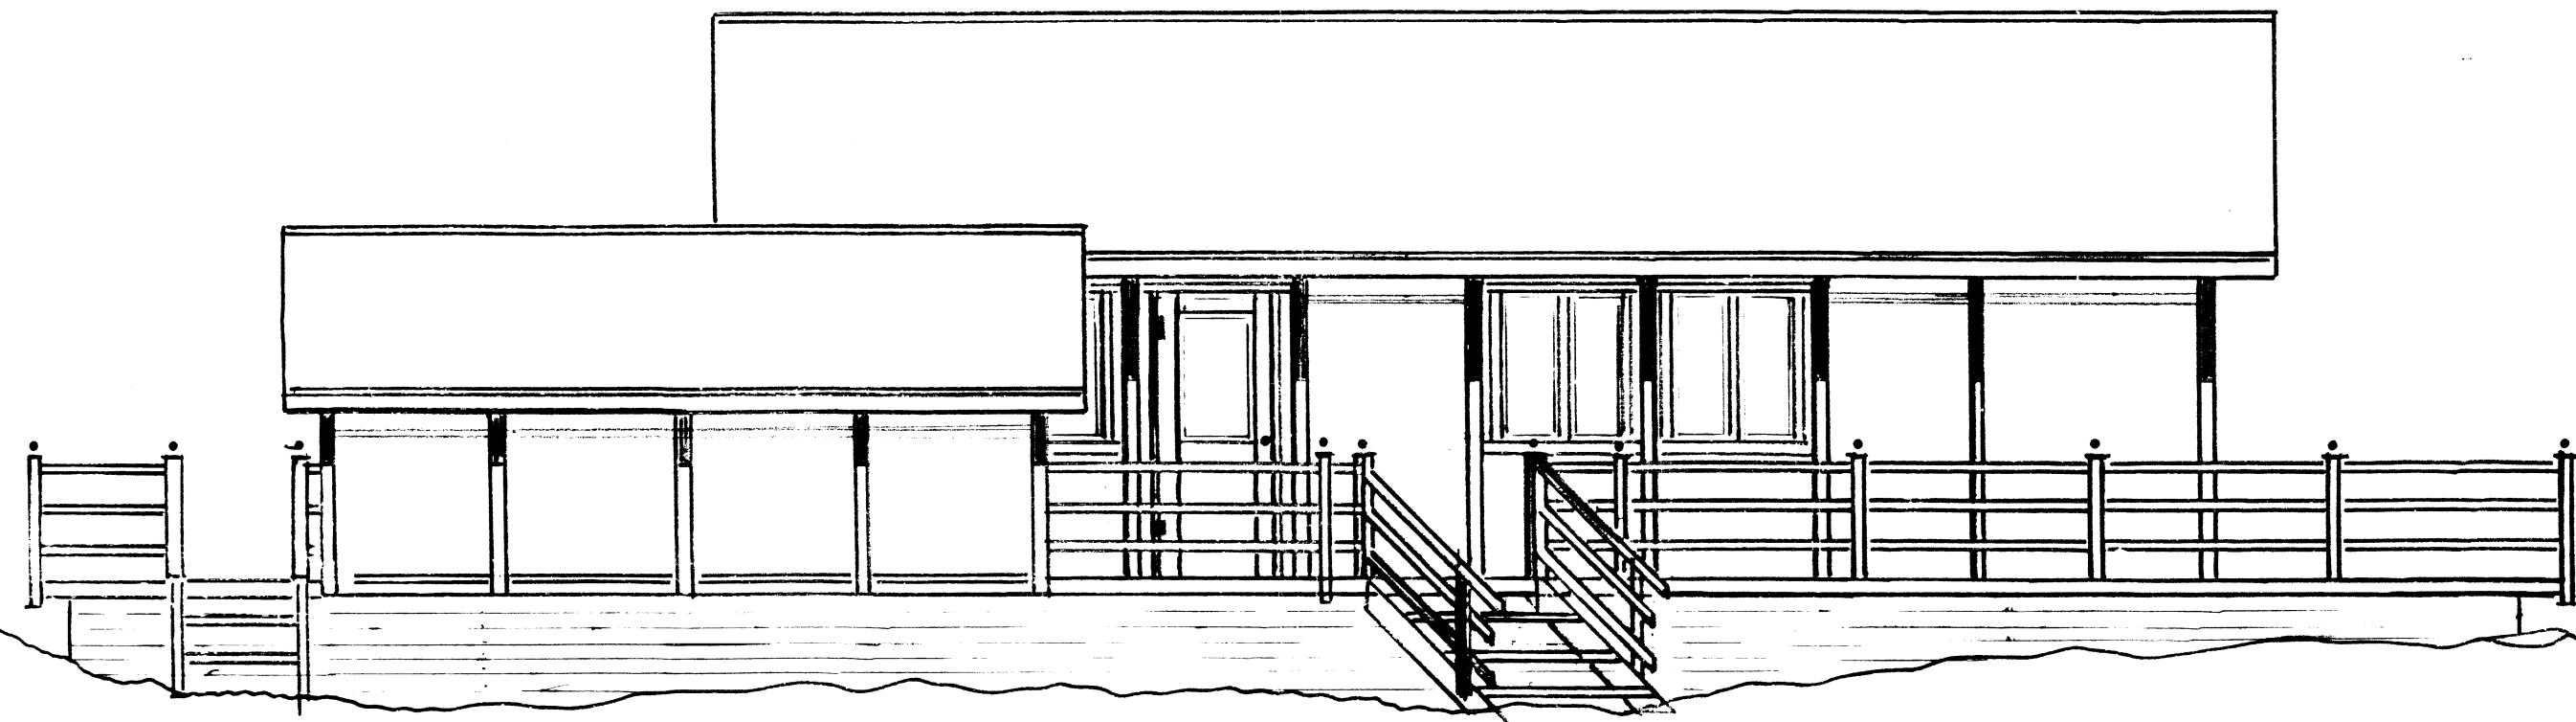


V.

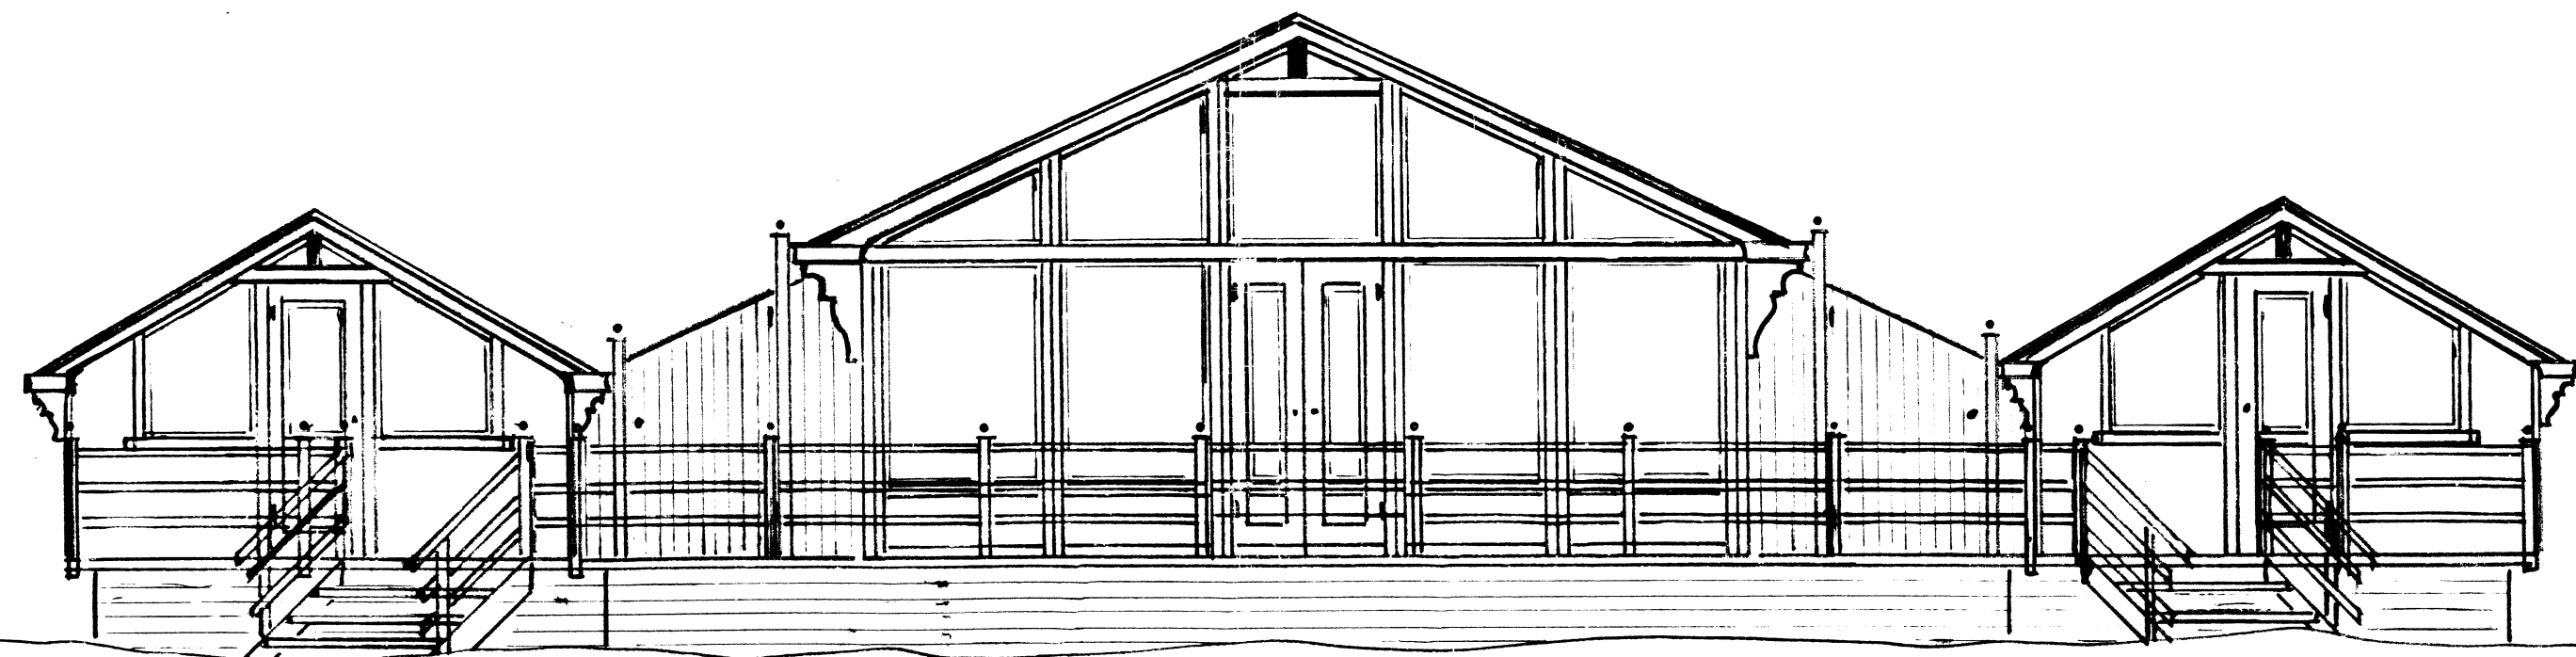

S.

|                                     |                      |              |
|-------------------------------------|----------------------|--------------|
| Sumarhús að Tjórn<br>Biskupstungum. |                      | M.K.<br>1:50 |
| Aðalhús.                            | 59,98 m <sup>2</sup> | 16.2         |
| Gestahús.                           | 16,0 m <sup>2</sup>  | 1998         |
| Geimsla                             | 18,0 m <sup>2</sup>  |              |
| Úsiku. <i>Hilma Einarsdóttir</i>    |                      |              |

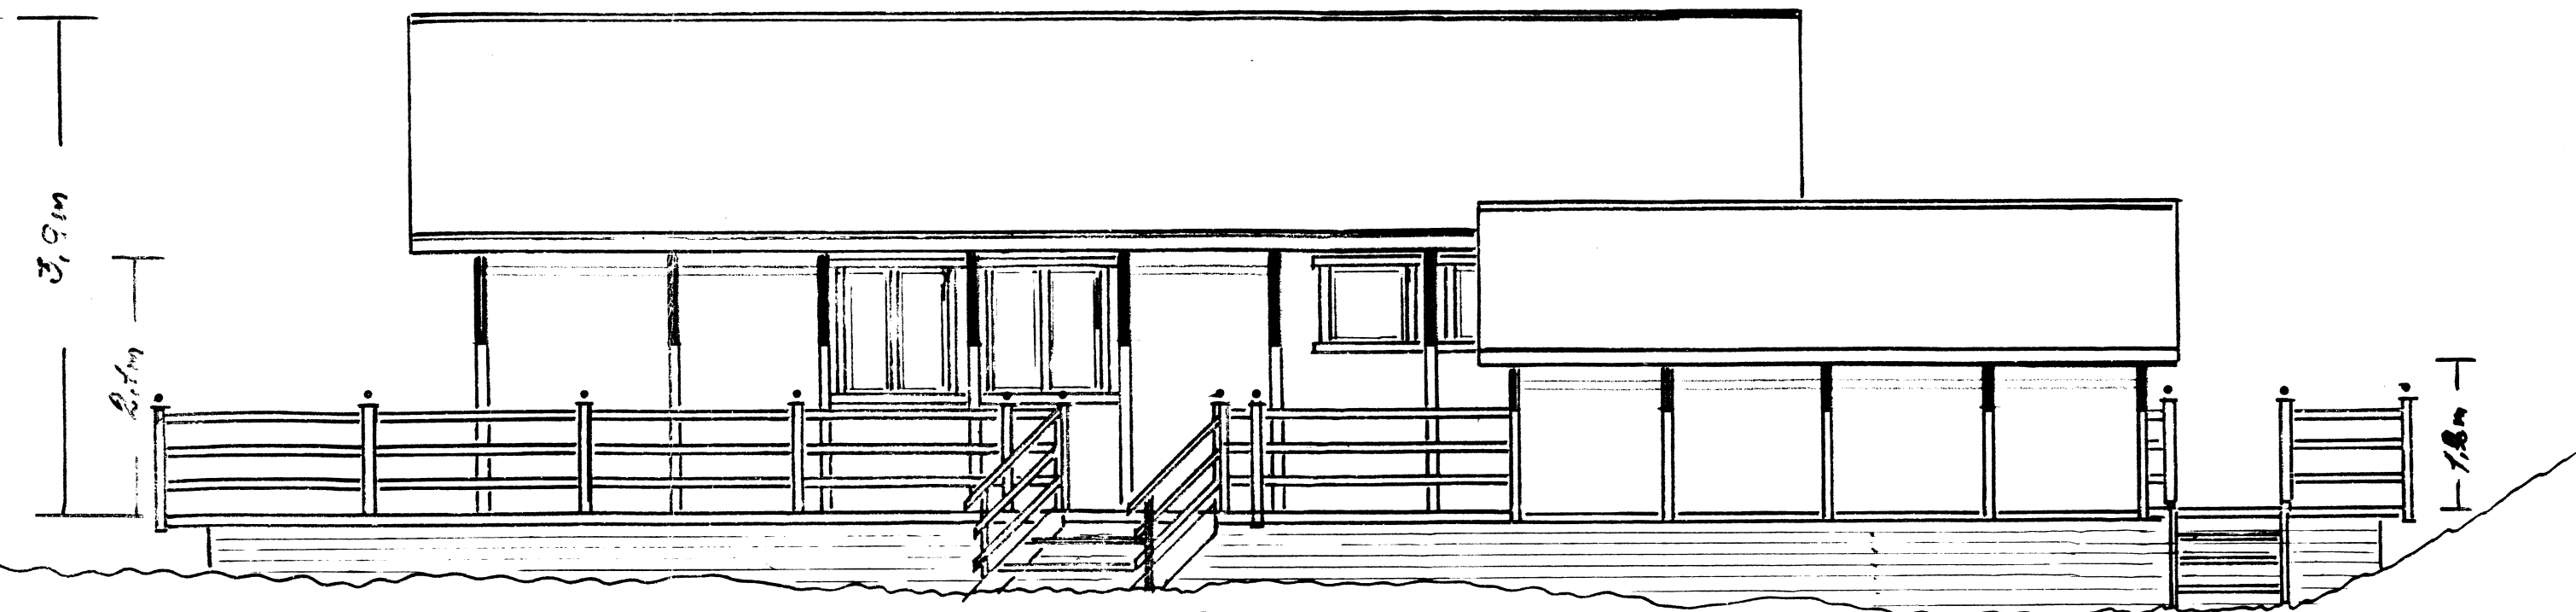

R.