
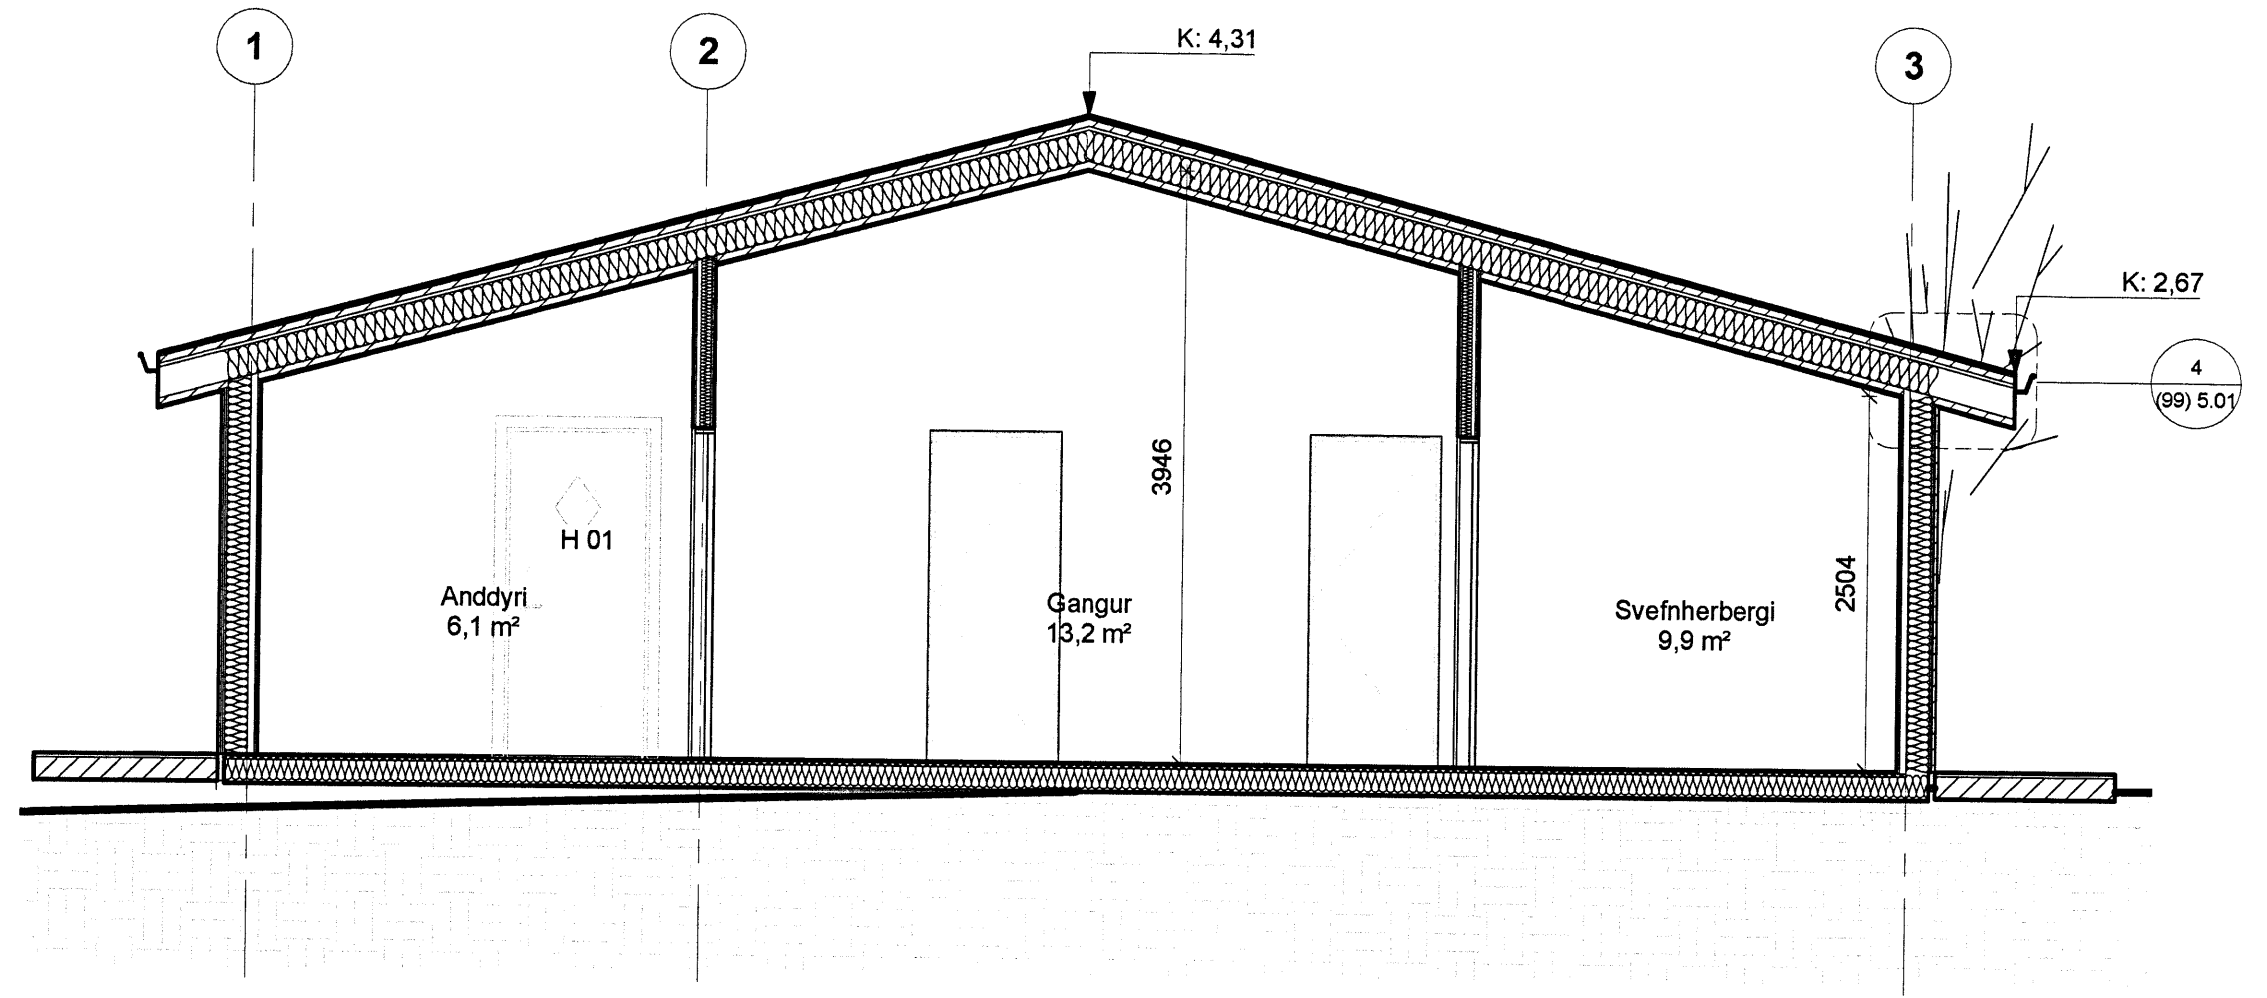




(89) ALMENNT:
 ÖLL MÁL ERU Í MM NEMA ANNAD SÉ TEKIÐ FRAM. ÖLL MÁL SKULU SANNREYNAST AF BYGGINGASTJÓRA/MEISTARA Á STAÐUM ÁÐUR EN VIDEIGANDI FRAMKVÆMDIR HEFJAST. ALLAR BYGGINGAÆNINGAR SEM OG ÖNNUR EFNIS SEM NOTUÐ ERU TIL BYGGINGAframkvæmda SKULU UPPFylla ÁKVÆÐI BYGGINGAREGLUGERÐAR OG ÁKVÆÐI REGLUGERÐAR UM VÍÐSKIPTI MED BYGGINGARVÖRUR. EKKI SKAL MÆLA UPP AF TEIKNINGUM. ÖLL MÁL SEM MÆLD ERU AF TEIKNINGUM ERU Á ABYRGÐ ÞESS ER MÆLIR.

SKÝRINGAR:
 - HÆÐARSTADSETNINGAR Á GLUGGUM - SJÁ GRINDARTEIKNINGAR VERKFRÆÐINGS
 - MÁLSETNINGAR Á GRIND - SJÁ TEIKNINGAR VERKFRÆÐINGA.

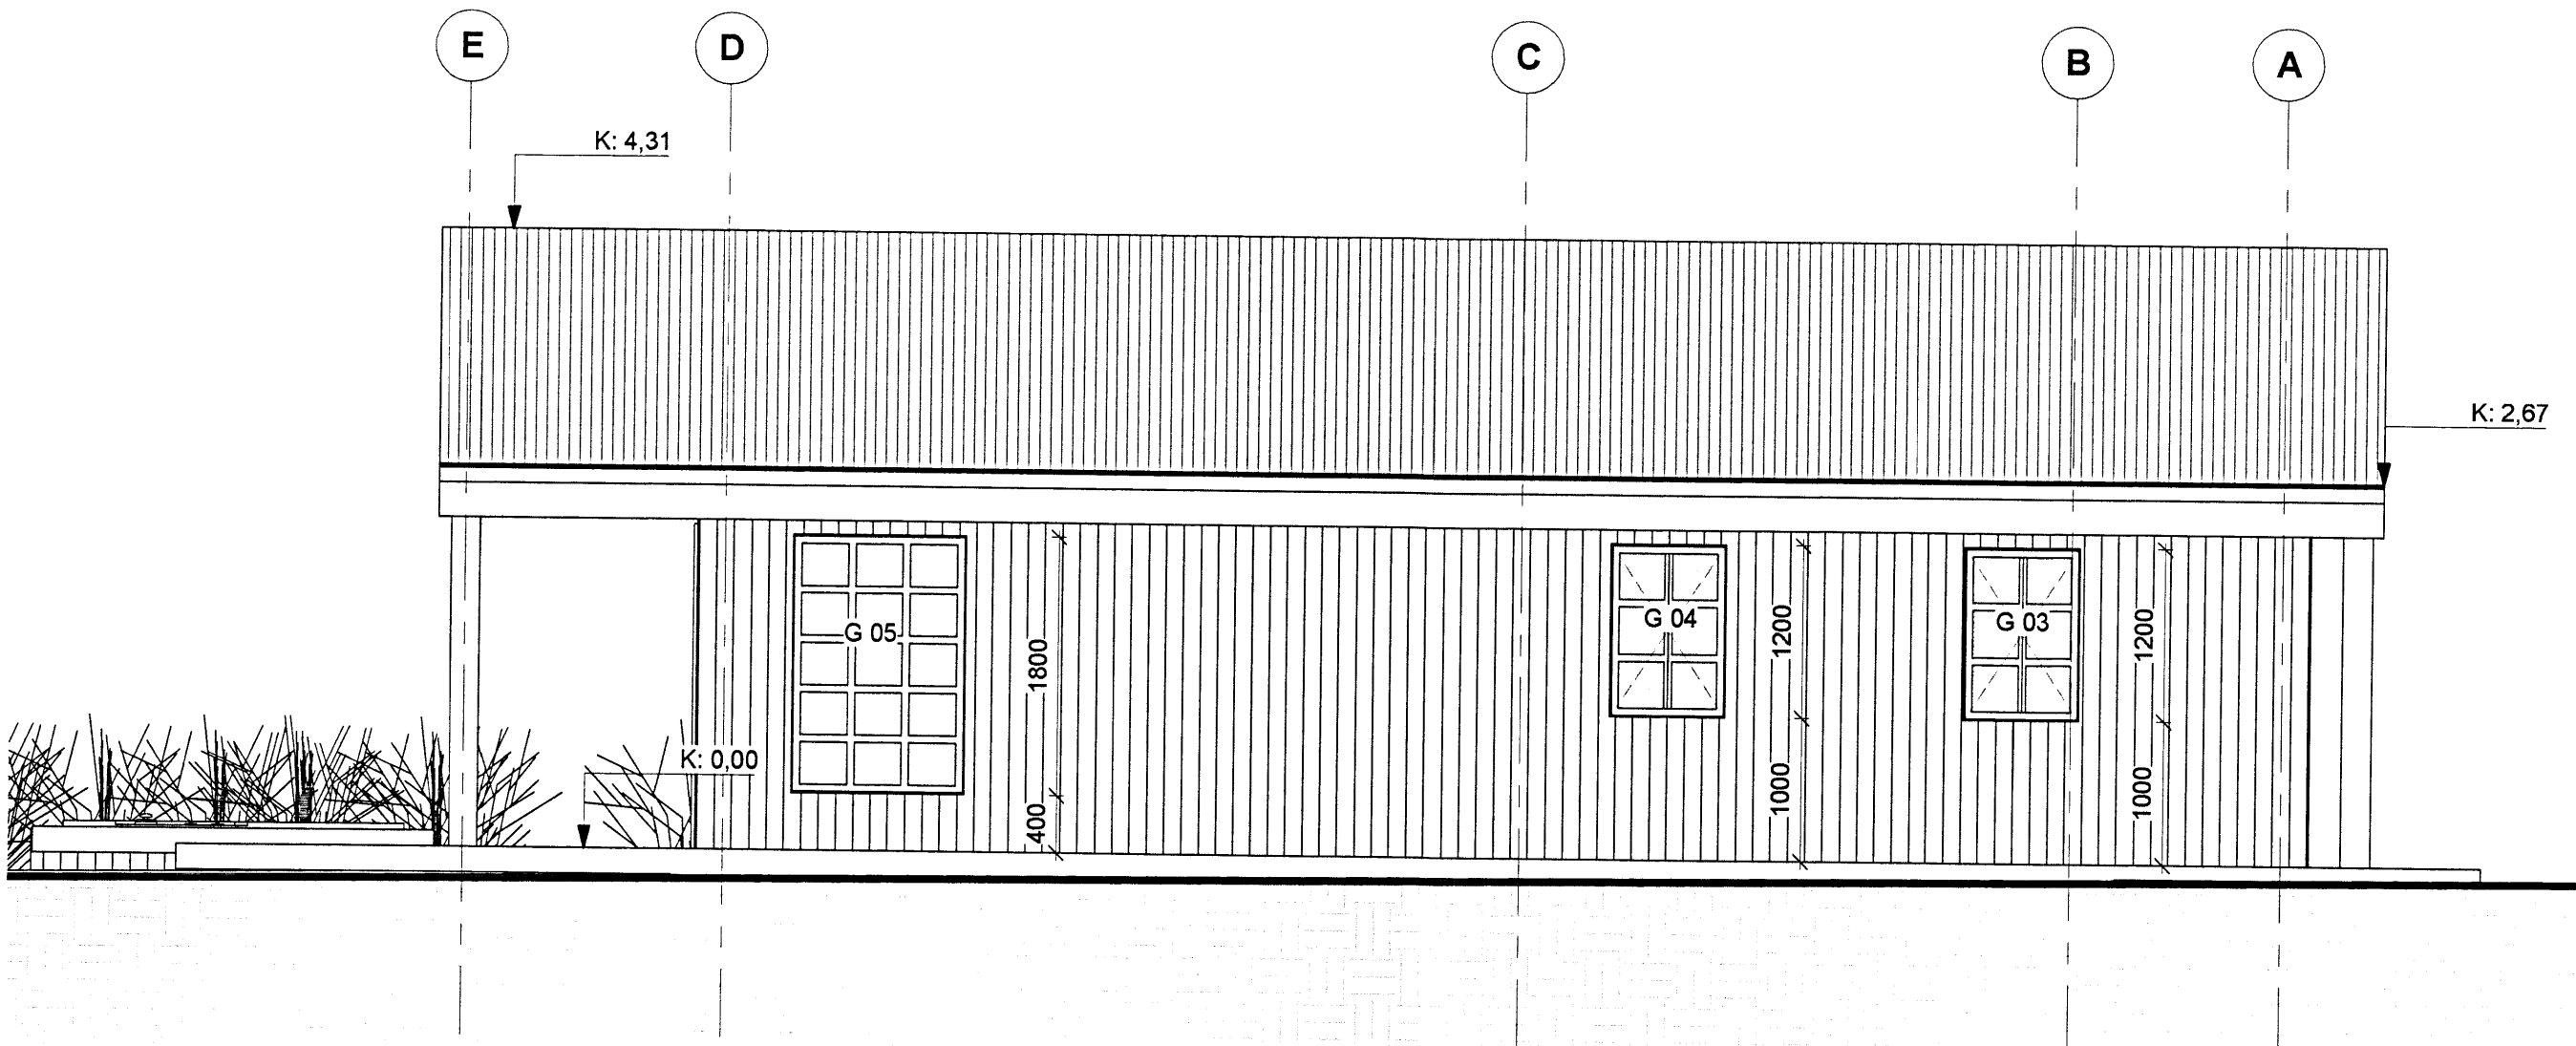



5 Snið A-A - 50
 1 : 50

1 Austur - 50
 1 : 50

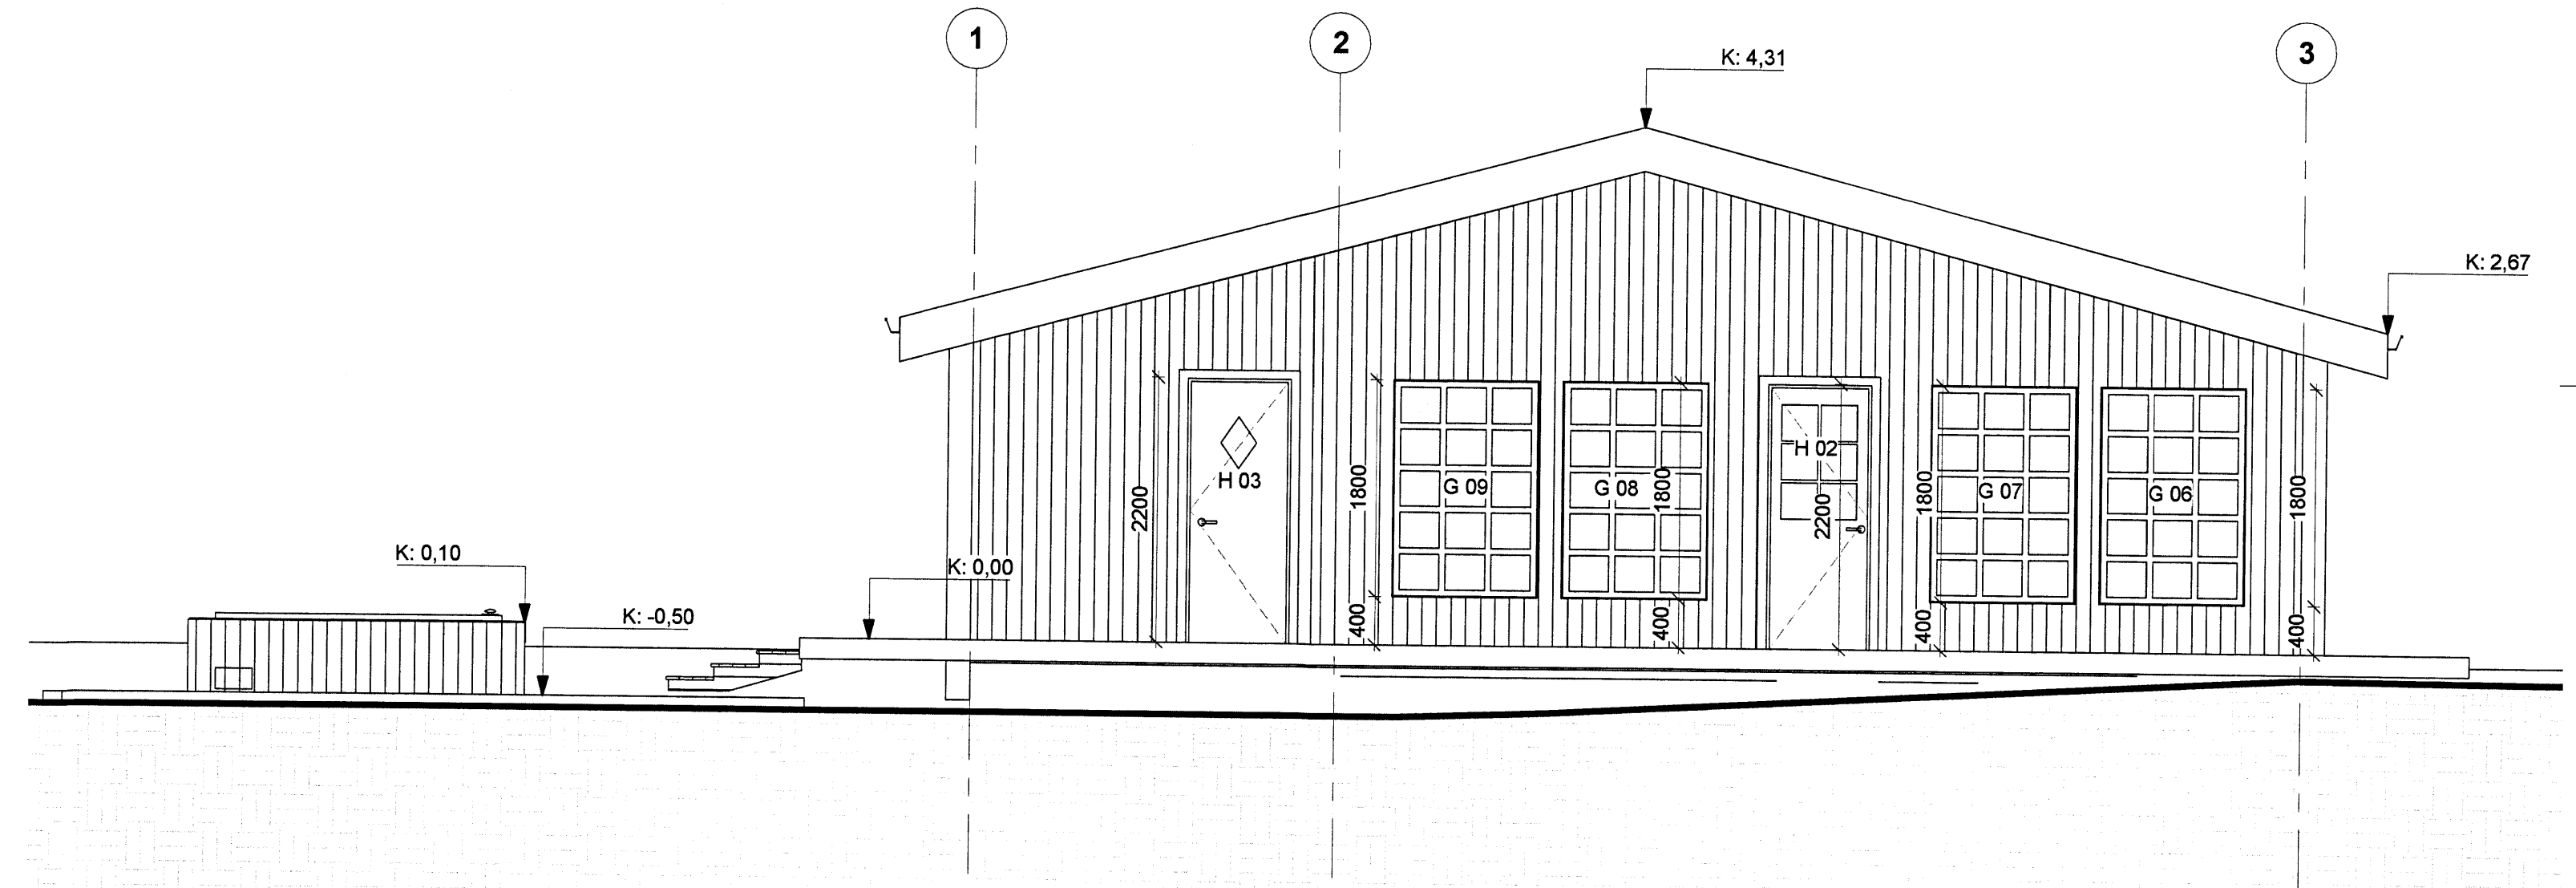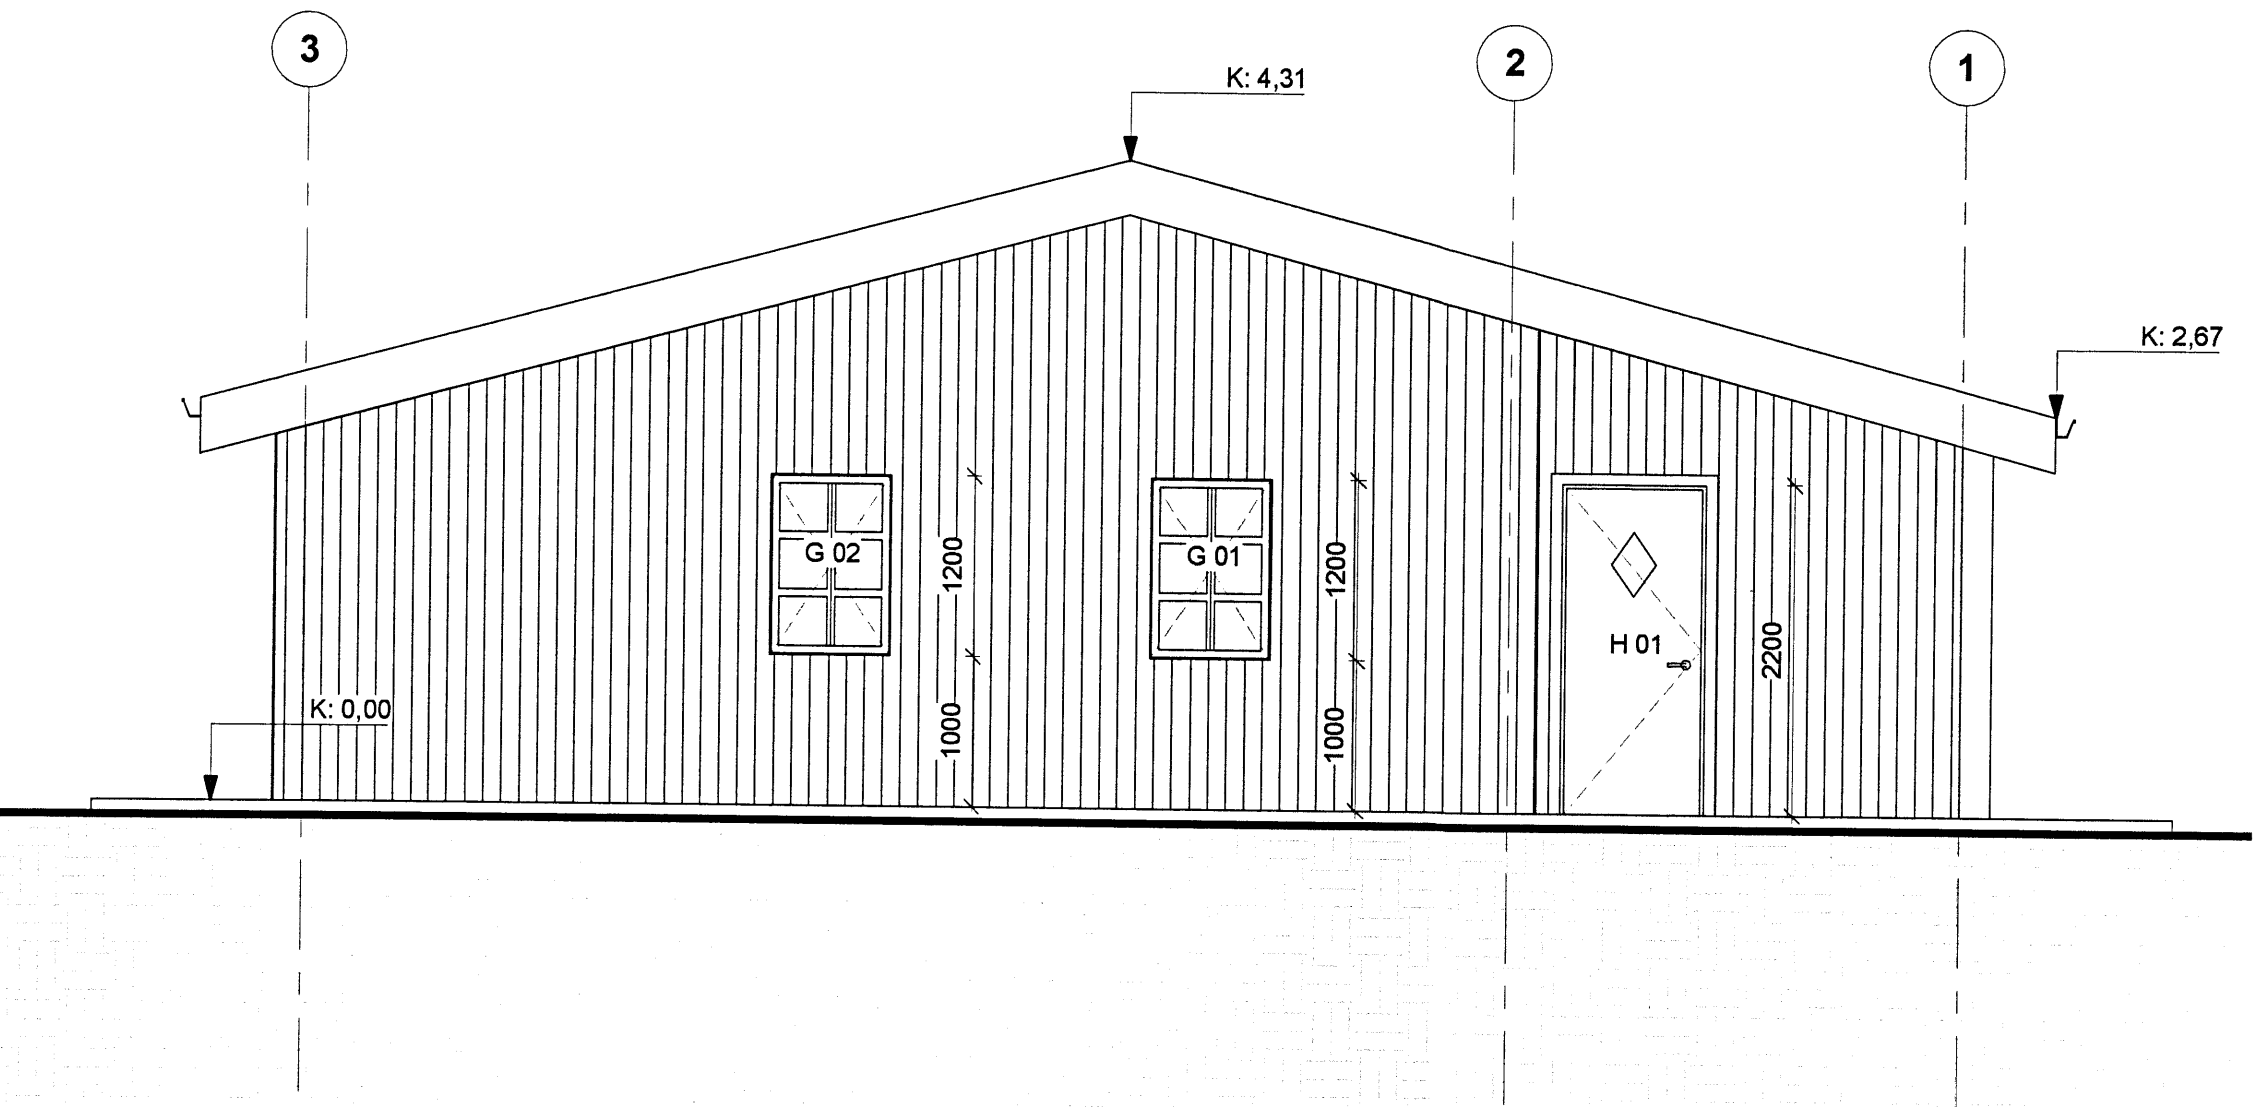

3 Suður - 50
 1 : 50

2 Norður - 50
 1 : 50

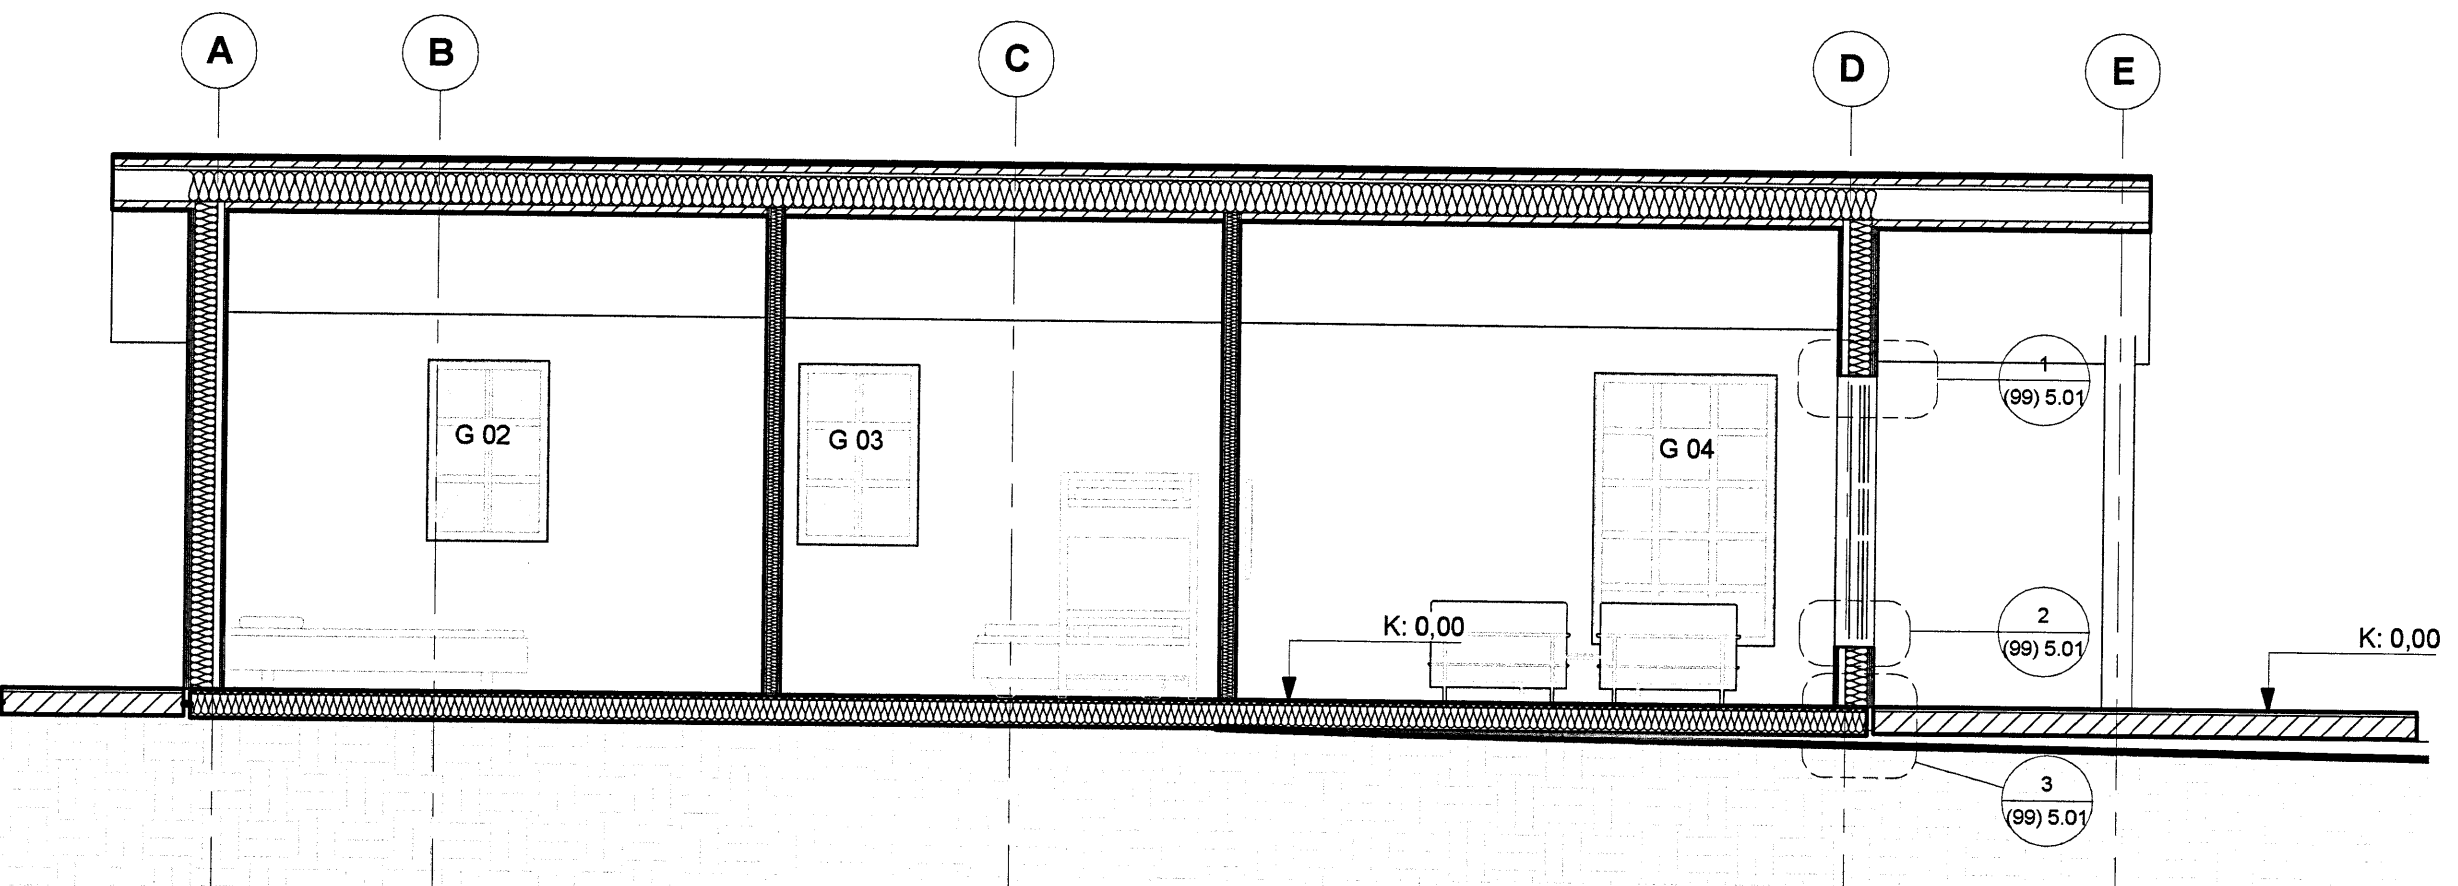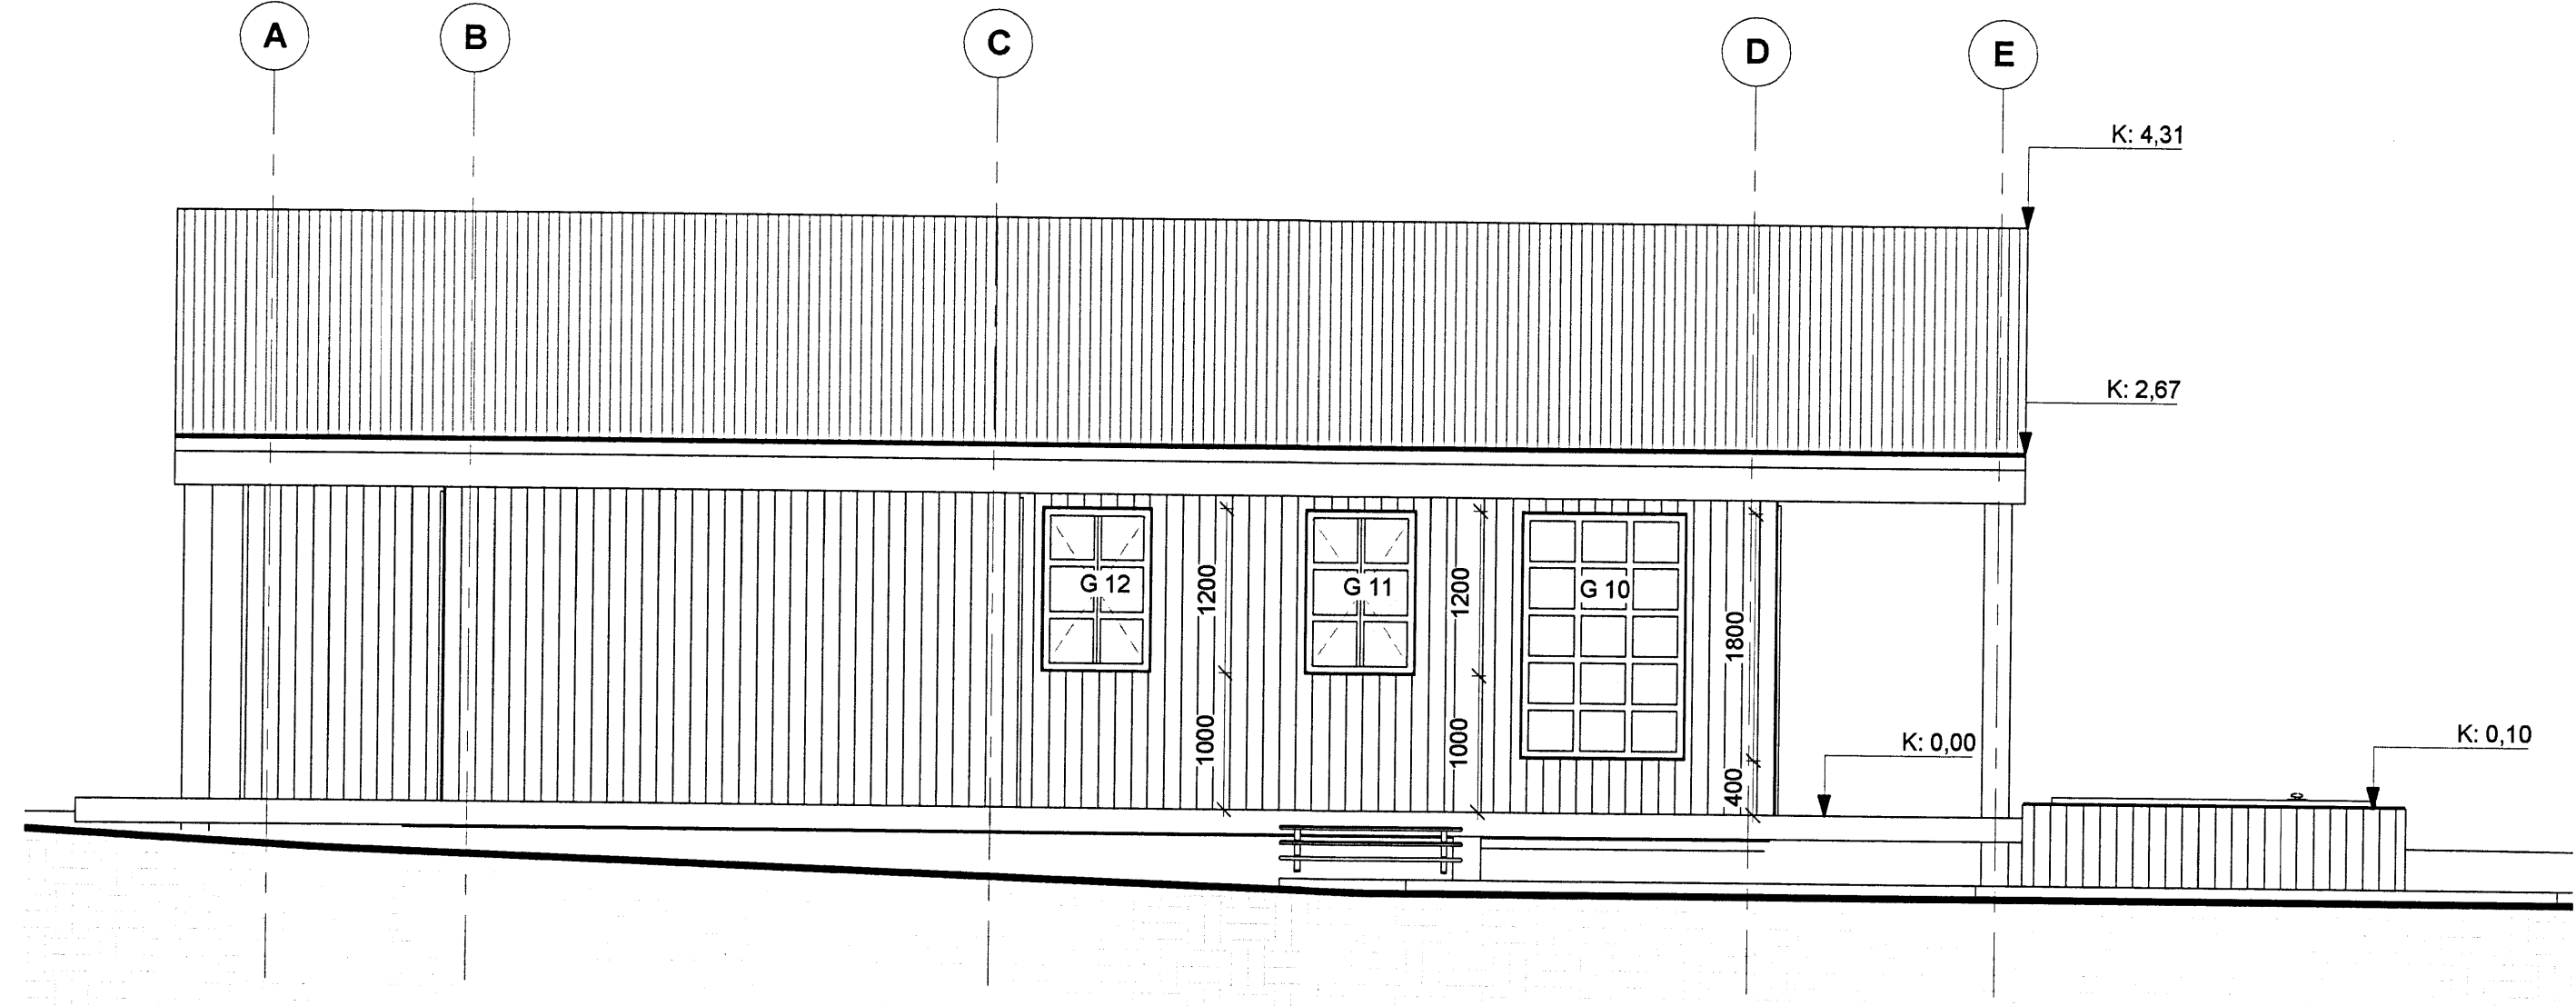

6 Snið D-D - 50
 1 : 50

4 Vestur - 50
 1 : 50

Útg.	dags.	skýring	teiknað
Skýringamynd			
Samarhús - Útey 1			
Hemilfang:	RÚB	Útey 1 - Land 168179	
Sveitarfélag:	RÚB	Bískópagarbyggð	
Verkhúsi:		Vandakirring	
Skýringartexti:		Útlit og snældingar	
Formaður / teiknað:	RÚB	staðgæmi:	8721-3-500001.40
Yfirfarið / samþykkt:	RÚB	landnúmer:	168179
Mælikvæði:	1 : 50		
Arkitekt:	• Jóhanna Ólafsson • Anna Þór Jónsson • Birgir Tellefsen • Björn Guðmundsson • Egill Guðmundsson • Þorvaldur L. Blöggvason	arkitekt fól arkitekt fól arkitekt fól arkitekt fól arkitekt fól arkitekt fól	kl. 161161-2769 kl. 010174-4819 kl. 023460-4589 kl. 170174-3059 kl. 270150-6569 kl. 250572-3529
Ábyrgðarfulltrúi:	<i>M. Þ. Þósson</i>	byggingarfulltrúi bfr	
Arkitektar:	Arkís	109 Reykjavík	kl. 531107-0550
Sími 511 2060	Hafðavör 2	fax 511 2066	www.arkis.is
			netfang arkis@arkis.is
			dagsetning: 26.06.2013
			verkt.: 13-163