



Útlitsmyndir, mkv. 1:100


Skipulags- og byggingarfulltrúi, Uppsveita bs.  
**Samþykkt**  
 10 APR 2014  
*Ásgjörð Björnsdóttir*  
 Byggingarfulltrúi

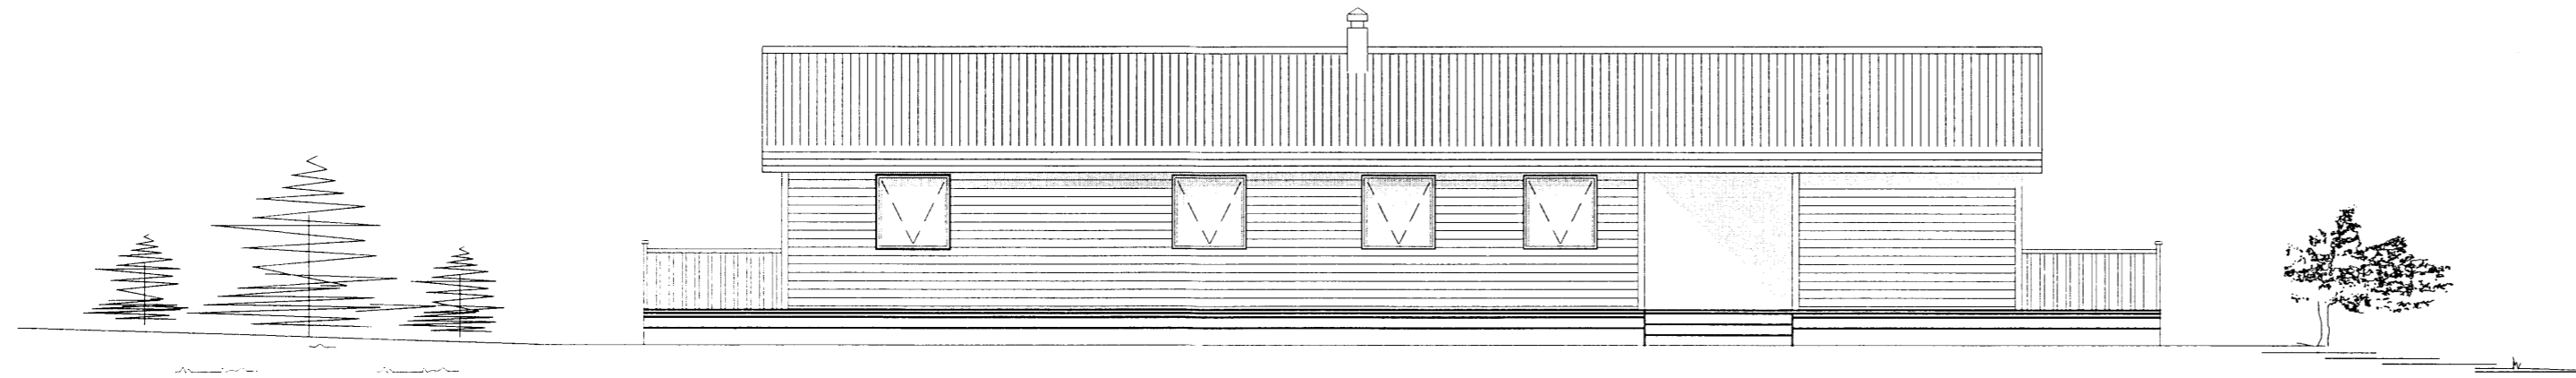


Austurhlíð

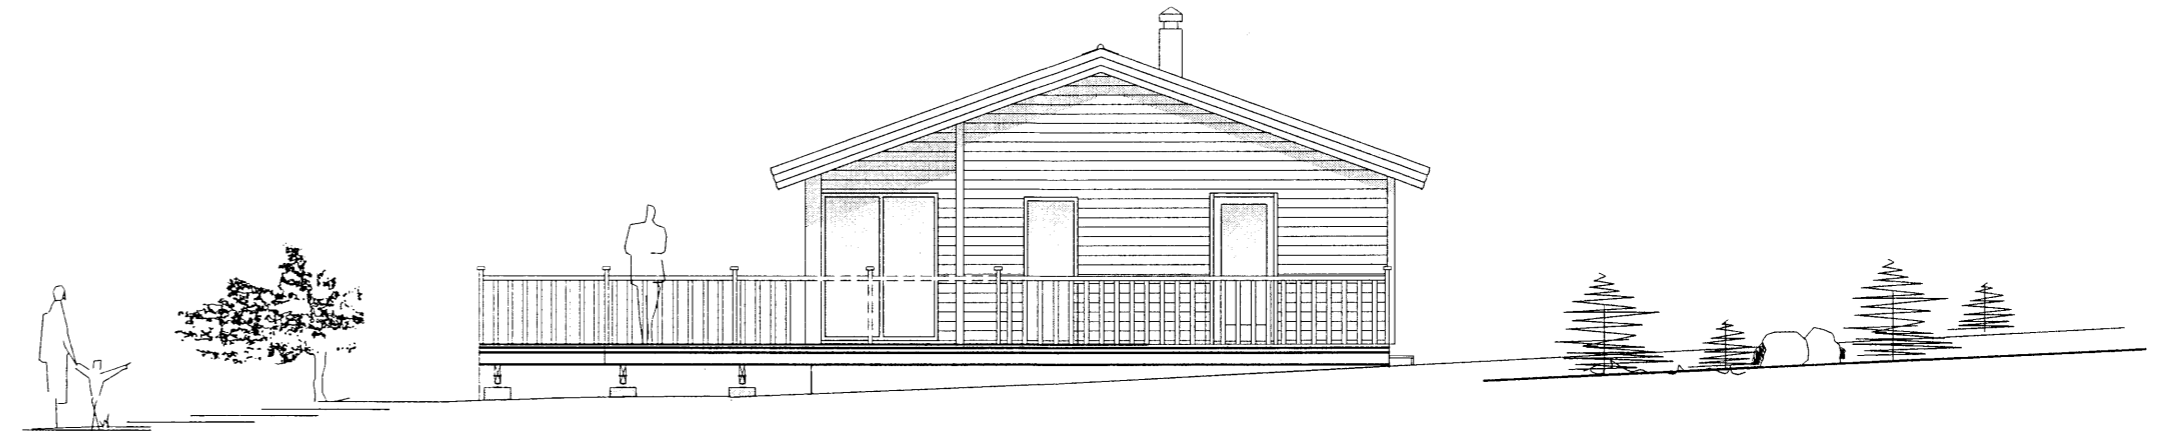

Suðurhlíð


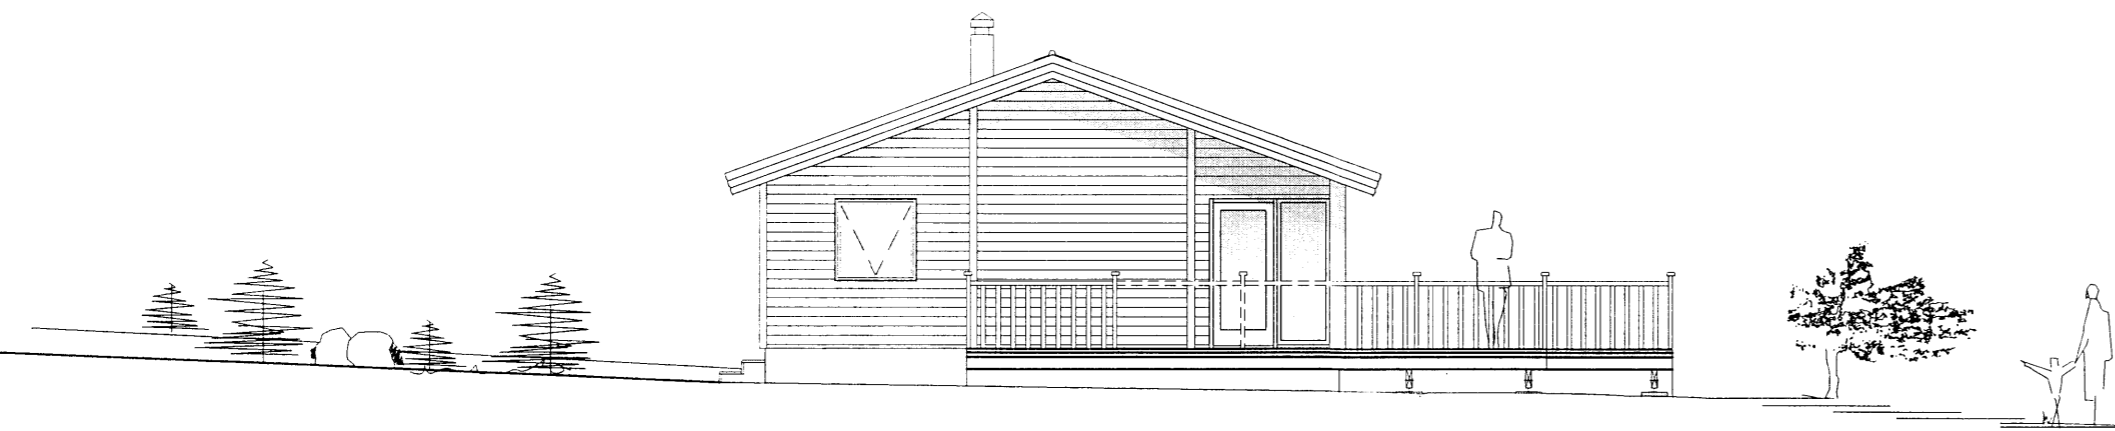


Norðurhlíð

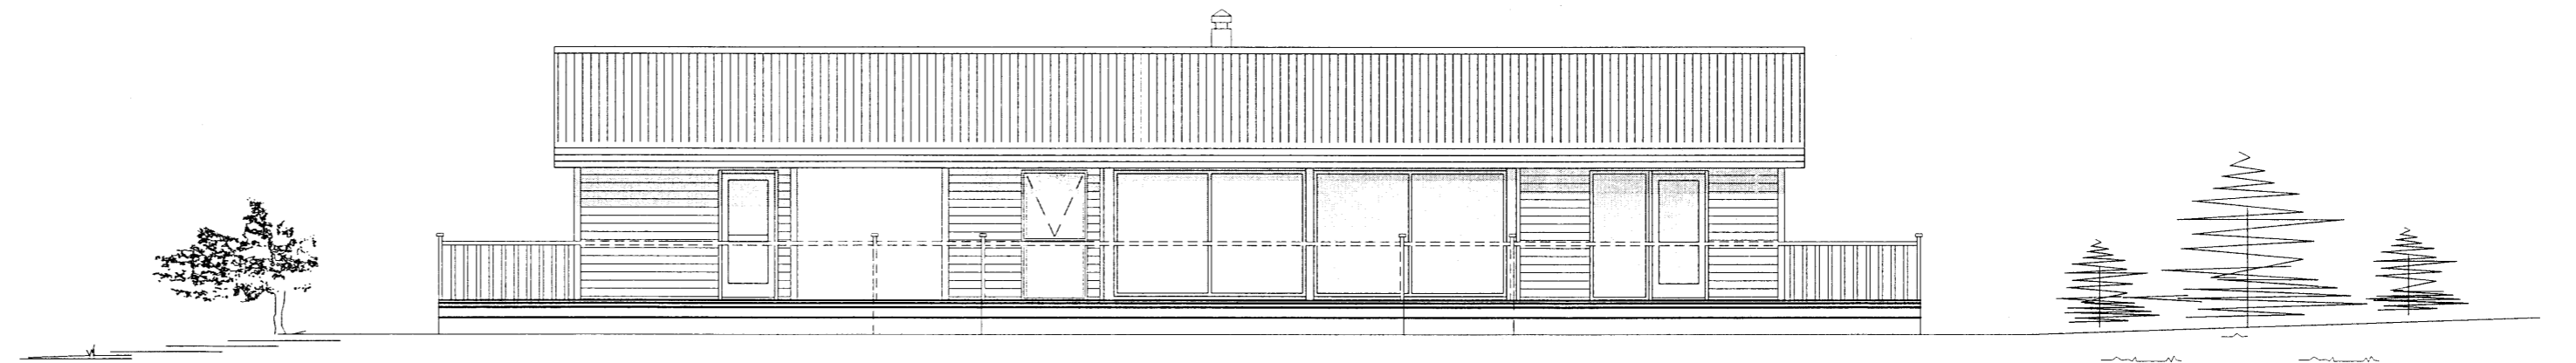

Vesturhlíð

Snið  
 Mkv. 1:100

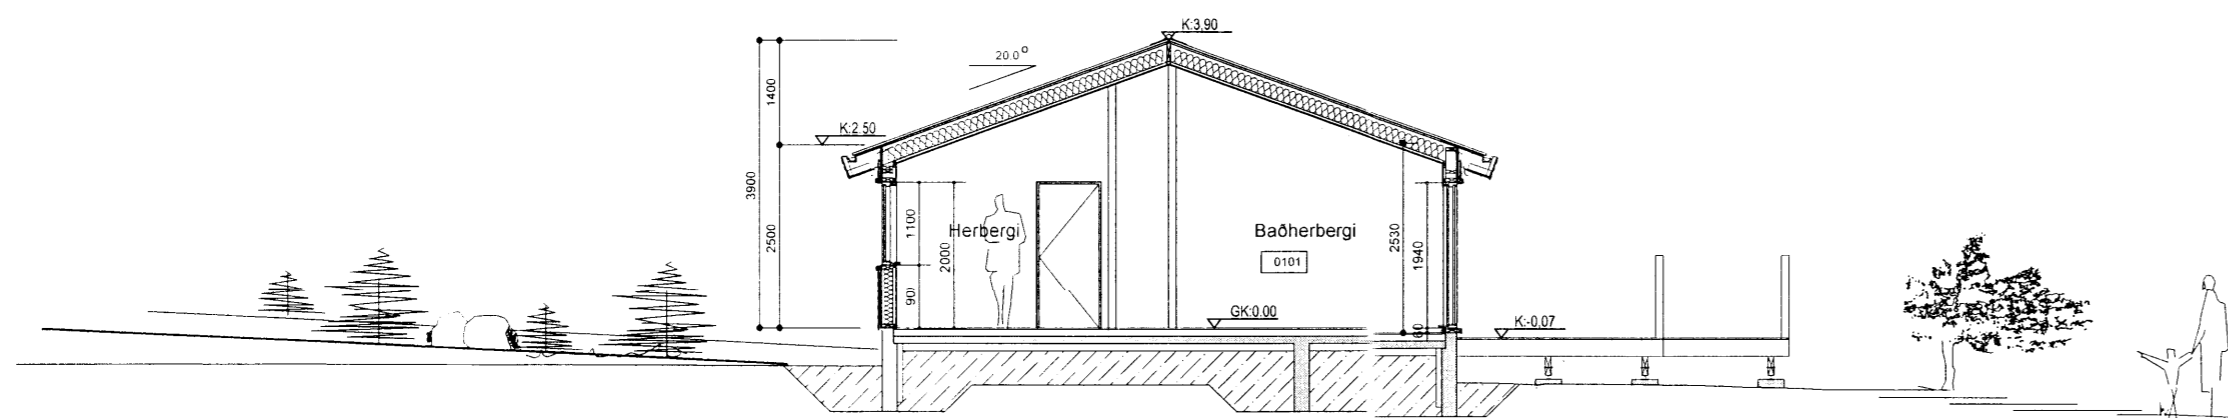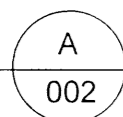

-	-	-	-	-	-
-	-	-	-	-	-
-	-	-	-	-	-
-	-	-	-	-	-
A	07.07.2014	Gluggum á austurhlíð fækkað			SIK
Nr.	Dags.	Breyting.			Samþ.
Frumstærð blaðs	Minnkað í 1.41	Mkv.:	Dags.	Verk nr.:	Teikn nr.:
A.2	A.3	1:100	30.12.2013	VS111067	A-003
Flannao:			Teiknað:	Yfirlit:	
IB			IB	SIK	
VENKFRÆDISTOFA SUÐURNESJÁ Víkurbraut 13, 230 Reykjanesbæ Sími: 4 200 100, Fax: 4 200 111 Veffang: <a href="http://www.vss.is">http://www.vss.is</a> Netfang: <a href="mailto:vs@vss.is">vs@vss.is</a>				Undirhlíð 31 Grímsnes- og Grafningshreppur Útlit Snið	
Samþ. <i>Ásgjörð Björnsdóttir</i>				Samræmingarhönnuður:	

A