
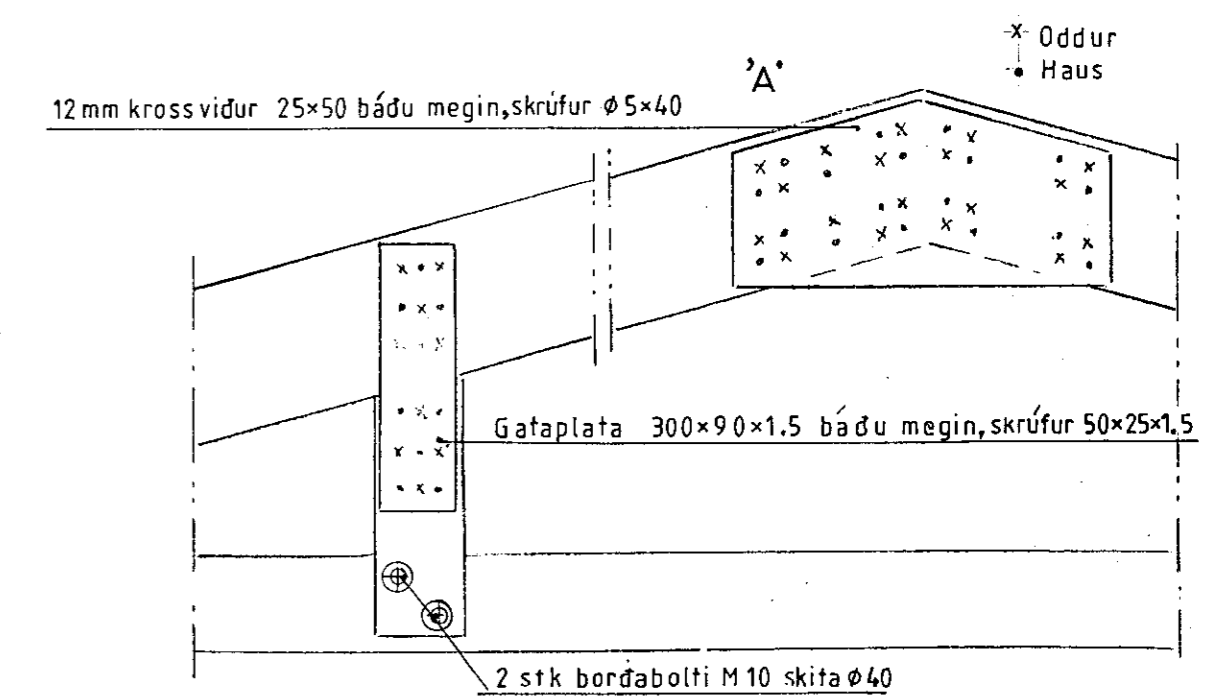
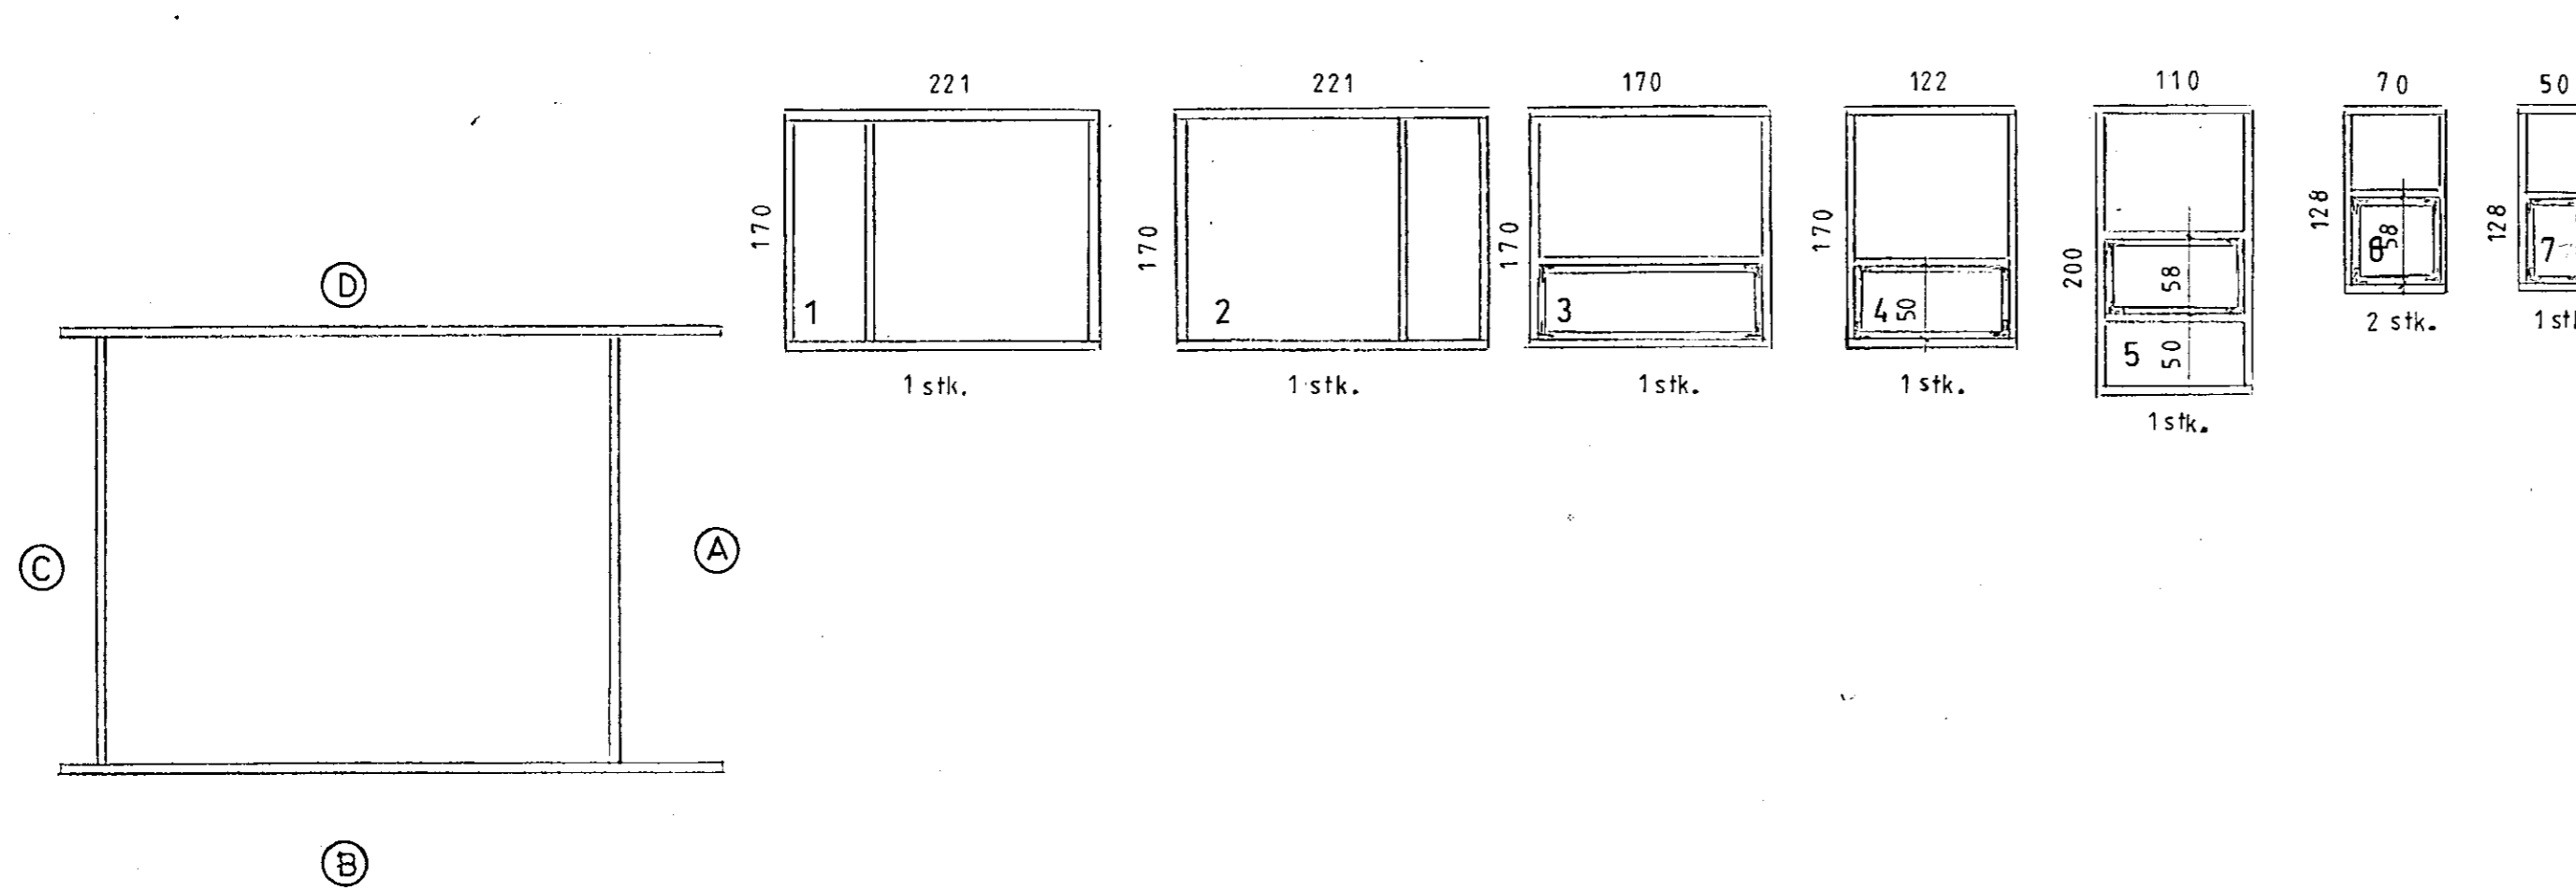
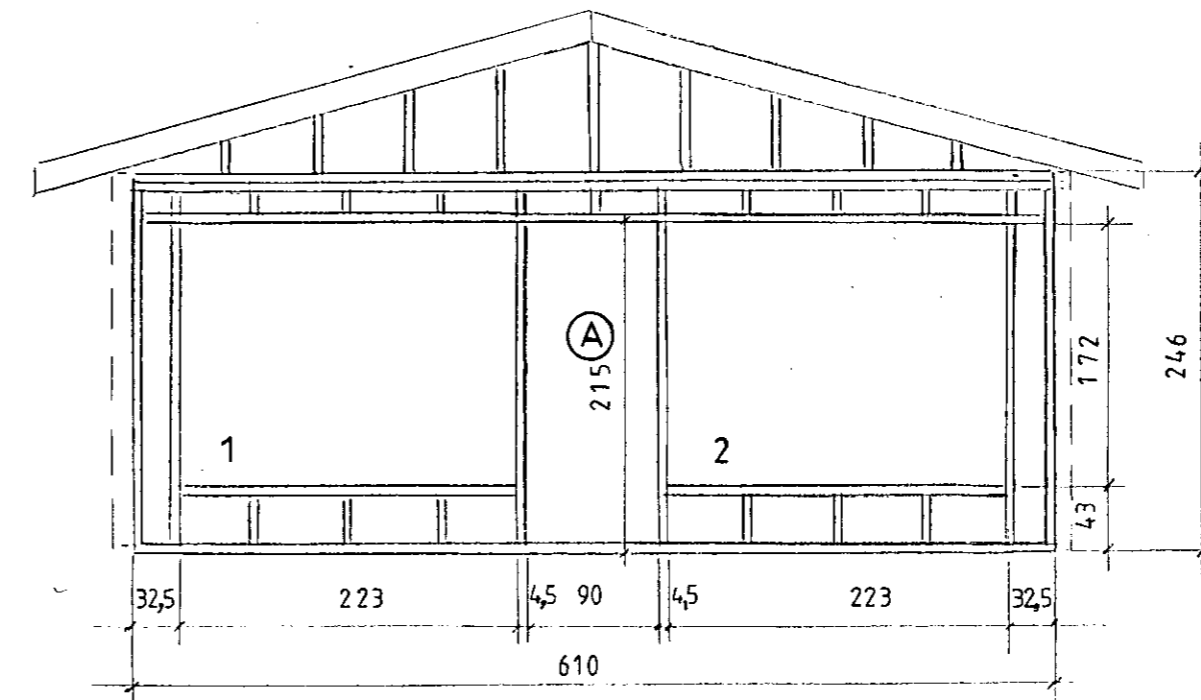
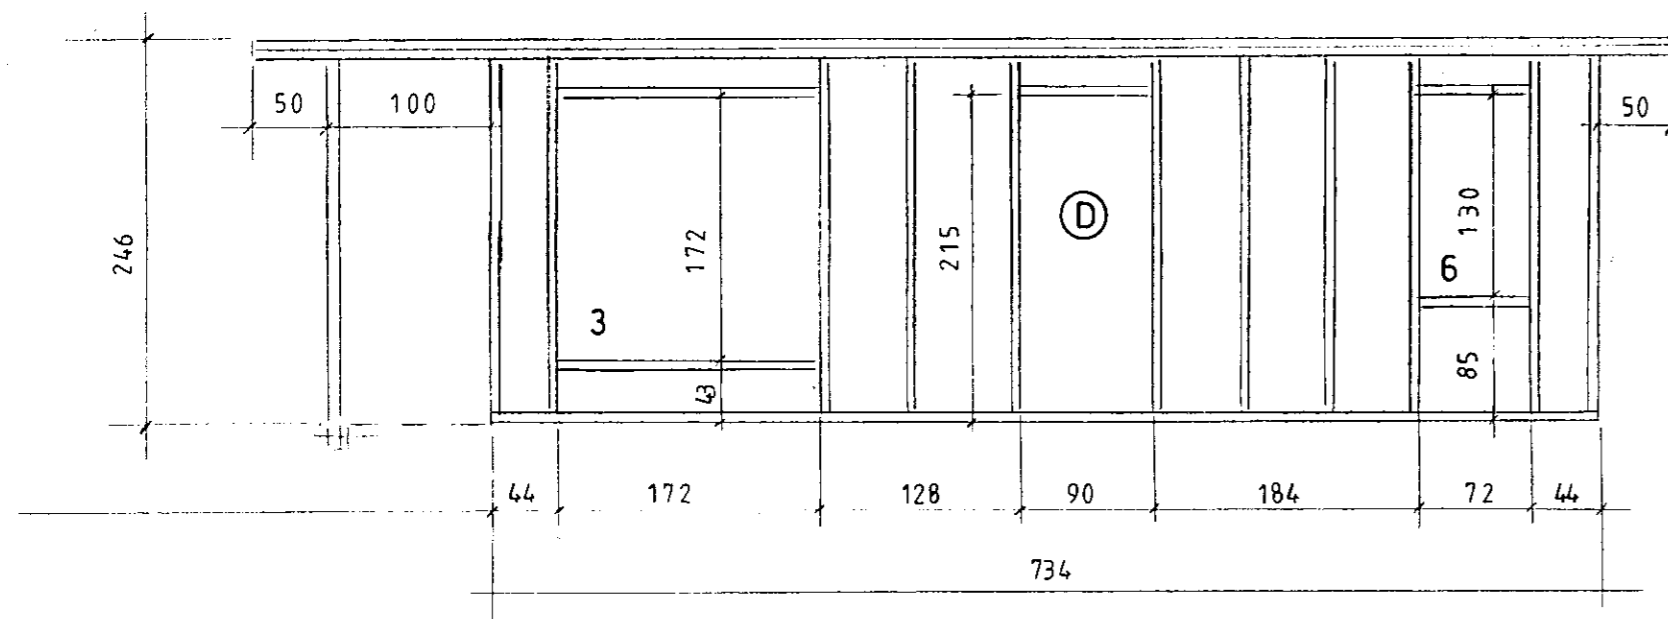


MÓTTÆKID  
17. AUG. 2010  
Colt. Kærn  
Byggingarfræðingur og Árn. Ástýsu og Félmi.

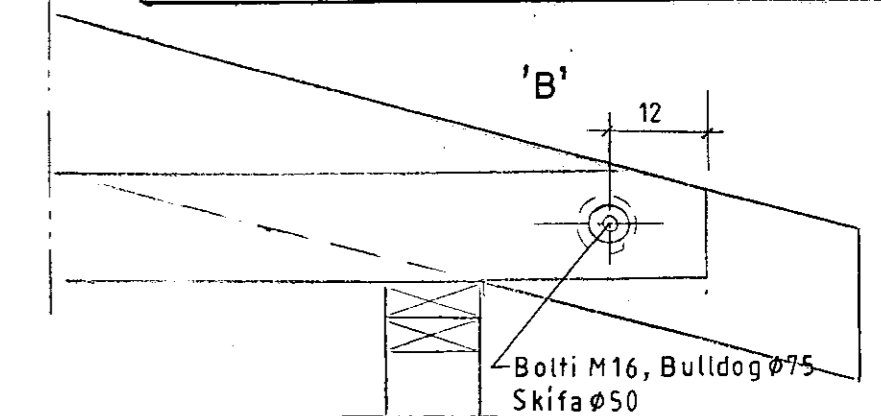

Ath.:  
Efni í framgöfl (A) skal vera 45x145 fura T1, annað í grind 45x120T1, Sperrur 45x195 T1, skamb. 45x145T1, góltverb. 45x145T1

Mkv.: 1:50, 1:10  
Dags. ágúst '10  
Nr. 270-05

Sumarhús í landi Útey 2-8721-Bláskógarbyggð 'Arn.  
Lód nr. 1b stærð 2500 m<sup>2</sup>  
Eigandi: Hildur Einarasdóttir kt. 300561-2259  
Grind, gluggar, og sperrur, Burðarþol og deilimynd

TEIKNIVANGUR  
270733-2559  
201032-4829