


MÓTTÆKID
17. APR. 1919
Byggingarfróðgæslu- og Ráðgjafarfélagið

Snid í þak og þakskegg

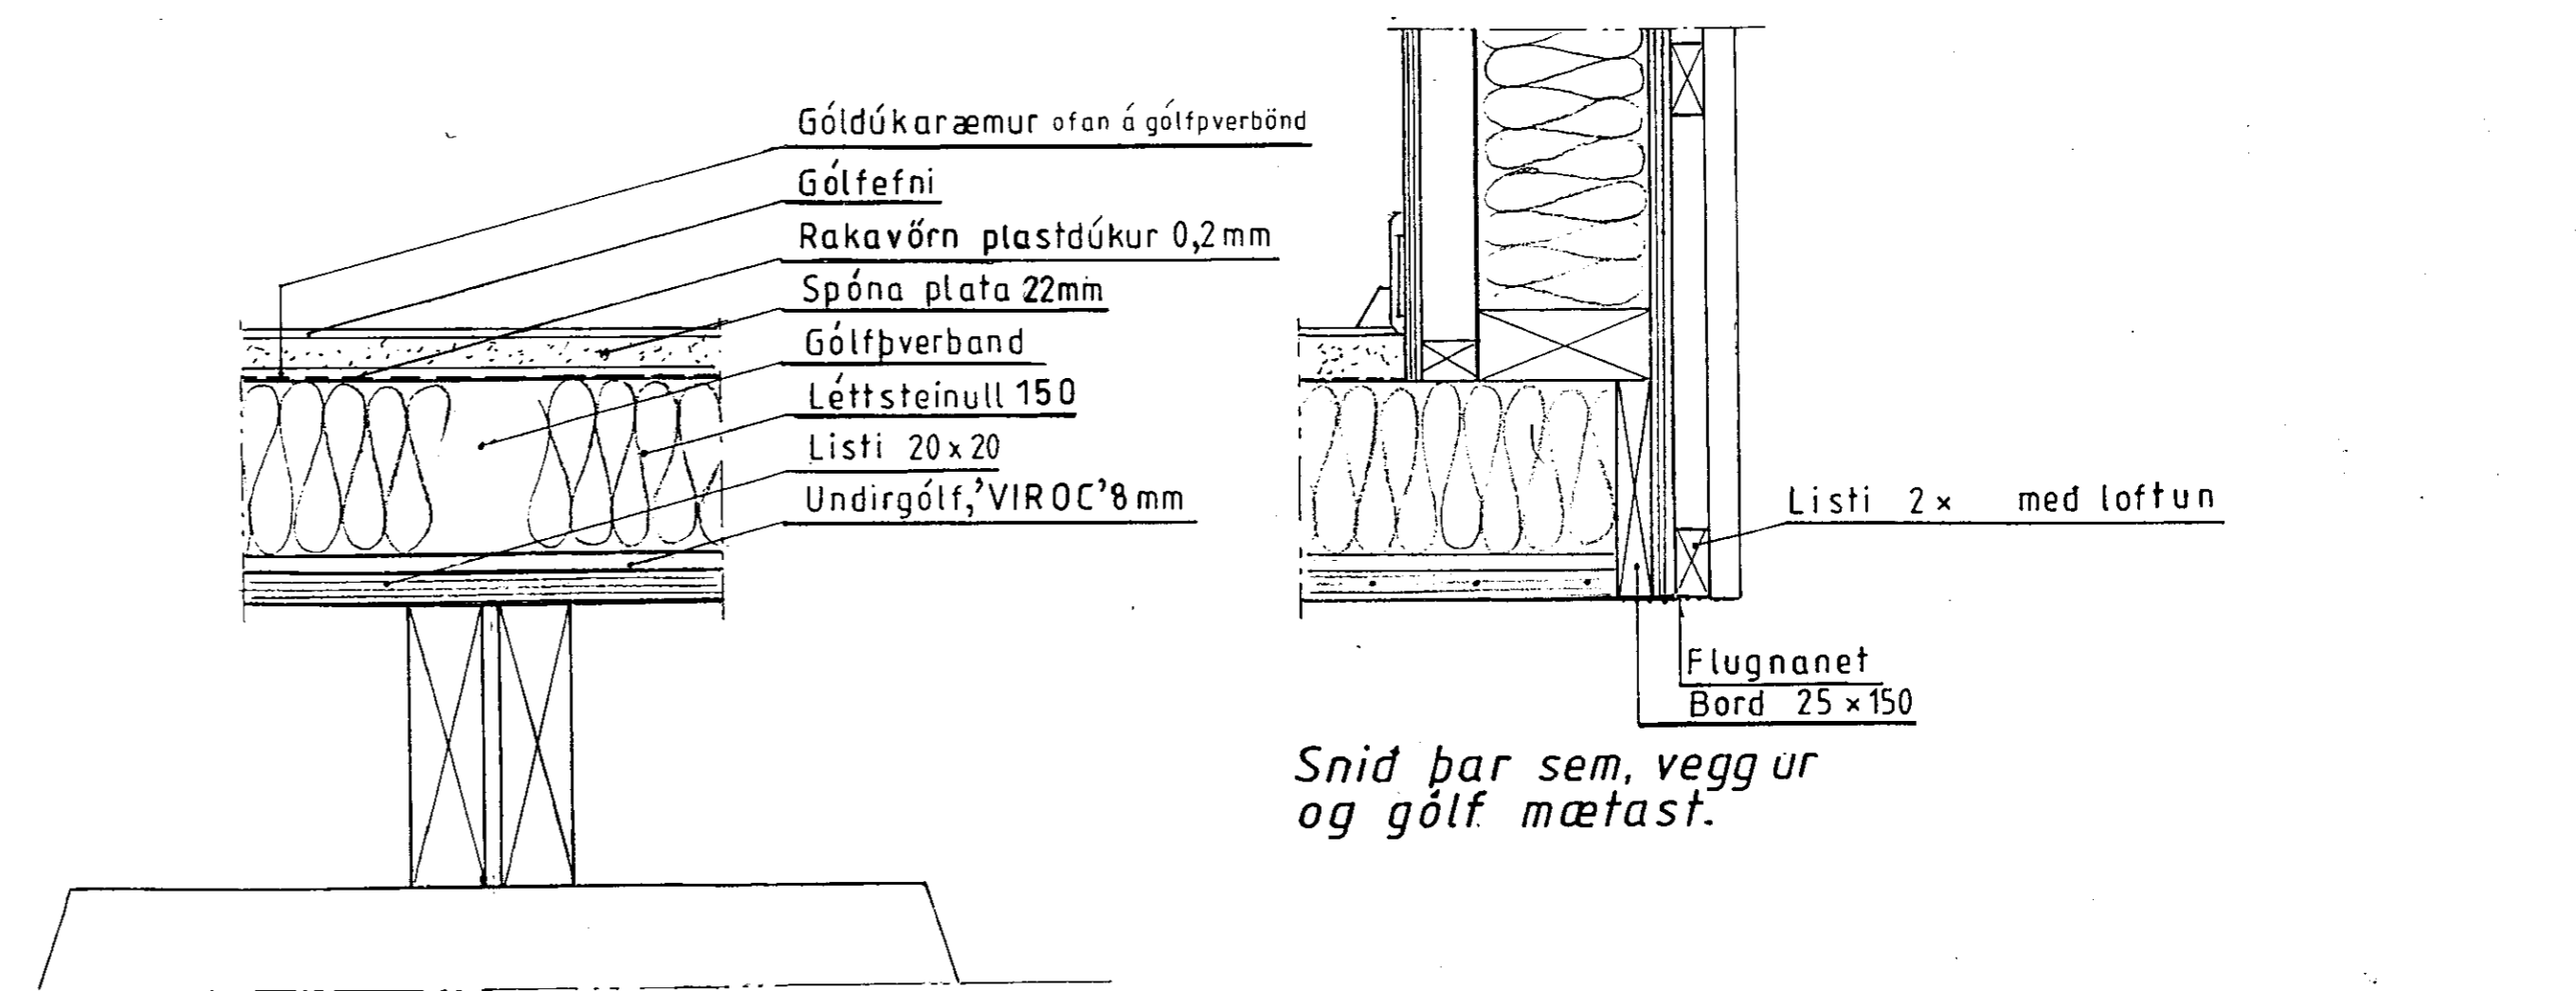

Snid í gólf

Snid þar sem veggur og gólf mætast.

Mkv: 1: 5	Sumarhús í landi Útey 2-8721-Bláskógarbyggð 'Arn.	TEIKNIVANGUR
Dags. ágúst '10	Löd nr.1b stærð 2500 m ²	<i>[Signature]</i> 270733-2559
Nr. 270-07	Eigandi: Hildur Einarsdóttir kt. 300561-2259	<i>[Signature]</i> 201032-4829
	SNIDMYND. Stödluð mynd.	Deilimynd