



MÓTTAKIÐ
17. AUG. 2018
Cabla
Byggingarvitni, Lögfræði, Árnassýsla og Flóttari

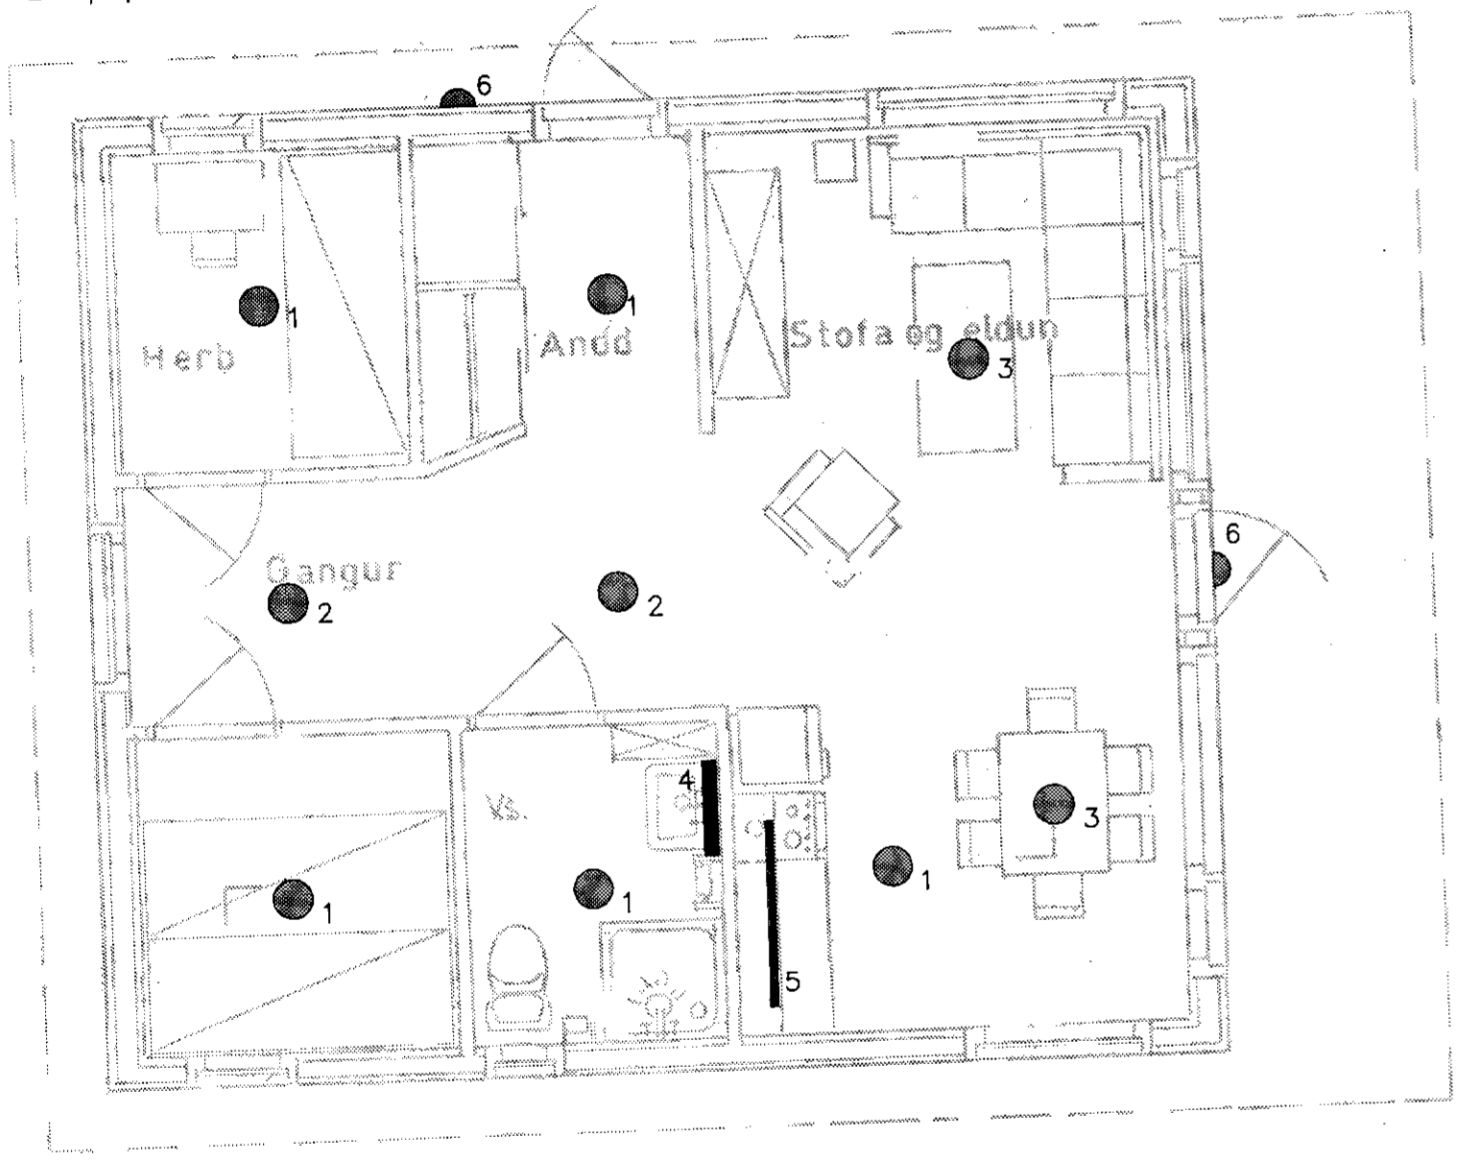

Lampaplan 1:50



Lágspennulagnir 1:50

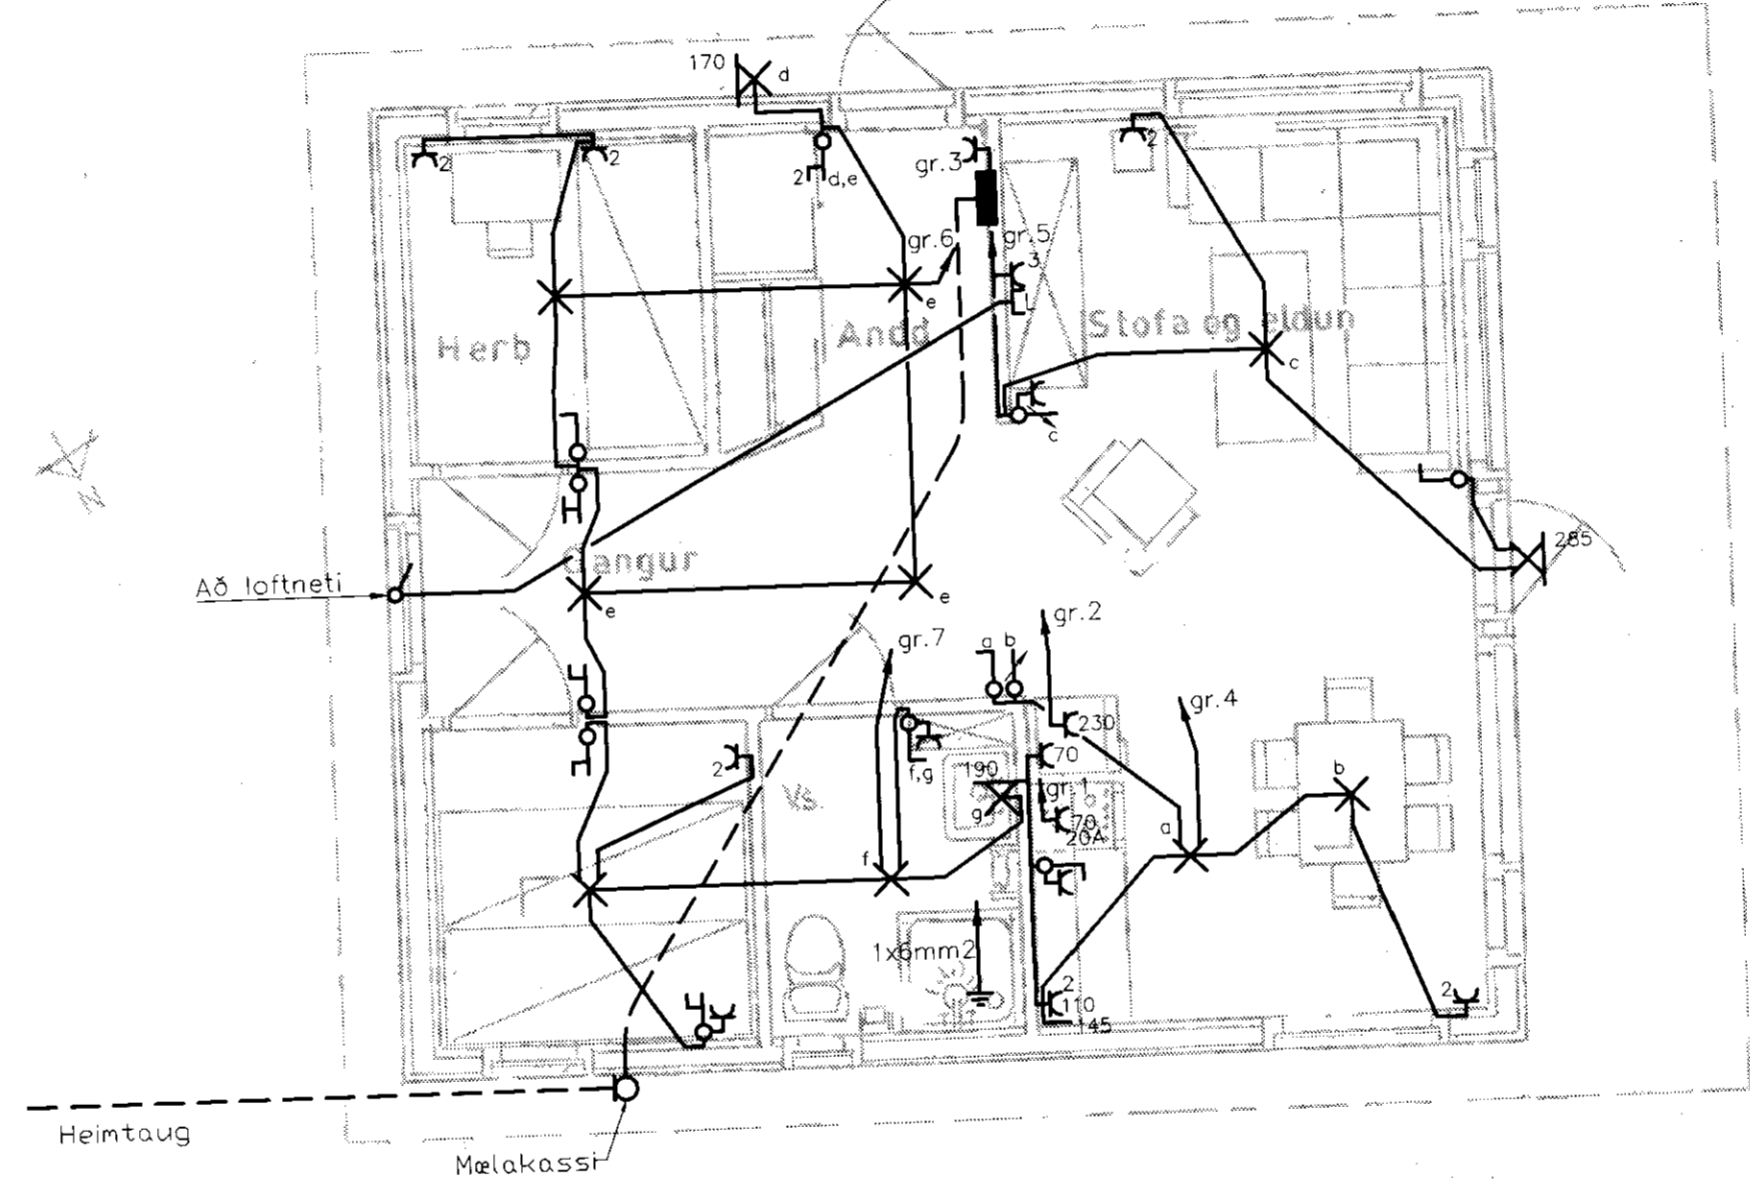

1. Kúpull á loft
2. Hangandi ljós
3. Hangandi ljós yfir borði
4. Lampi yfir spegli
5. Undirskápaljós
6. Veggjós skermaður efri helmingur

TEKNIÞJÓNUSTAN SF
Lágmúla 5-108 Reykjavík
sími 581 3844 fax 581 4740
e-mail audunn@th.is
Audunn
250250-3989

Frístundahús, lóð 1b
í landi Úteyjar 2
8721 Bláskógabyggð Árnassýsla
Grunnmynd, lampaplan, lágsp.lagnir
Raflagnateikning

Hannað: AK	Dags: 08.10
Teikn.: AK	Yfirfarð:
Kvarði: 1:50	
Nr.: 1008	Blað: 1 Af: 2

Br.	Dags	Breyting
-----	------	----------