



Skipulags- og byggingarfulltrúi Uppsveita bs.
Sampykkt
 04 SEPT. 2014
Alvin Gudnason
 Byggingarfulltrúi


2 NorðVestur
 1 : 100

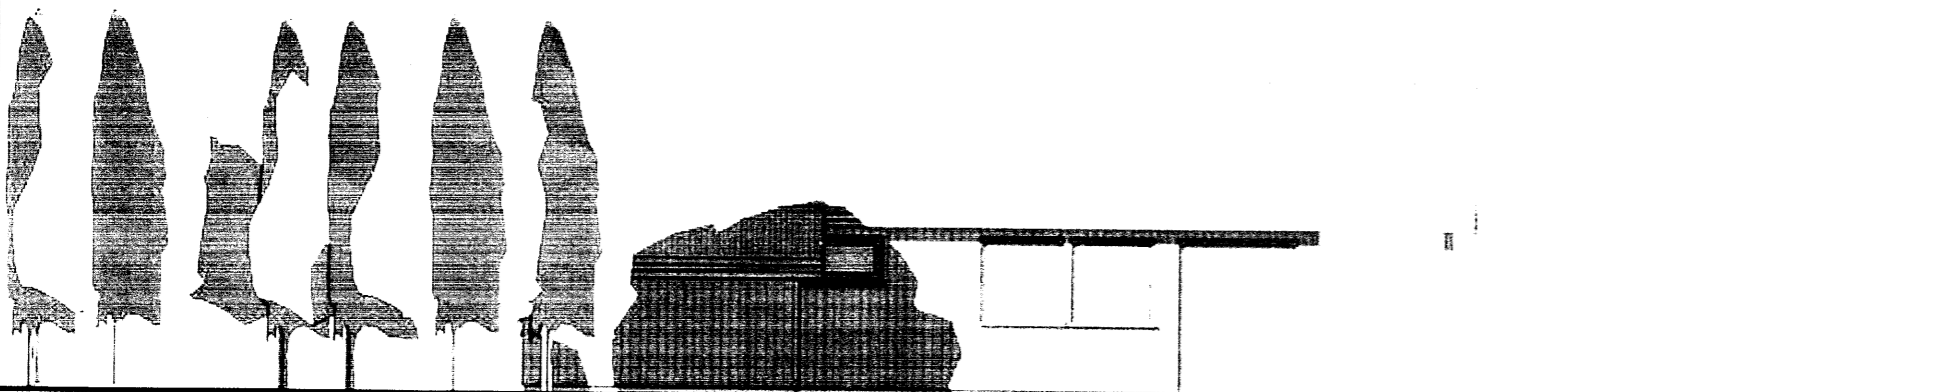


3 SuðAustur
 1 : 100

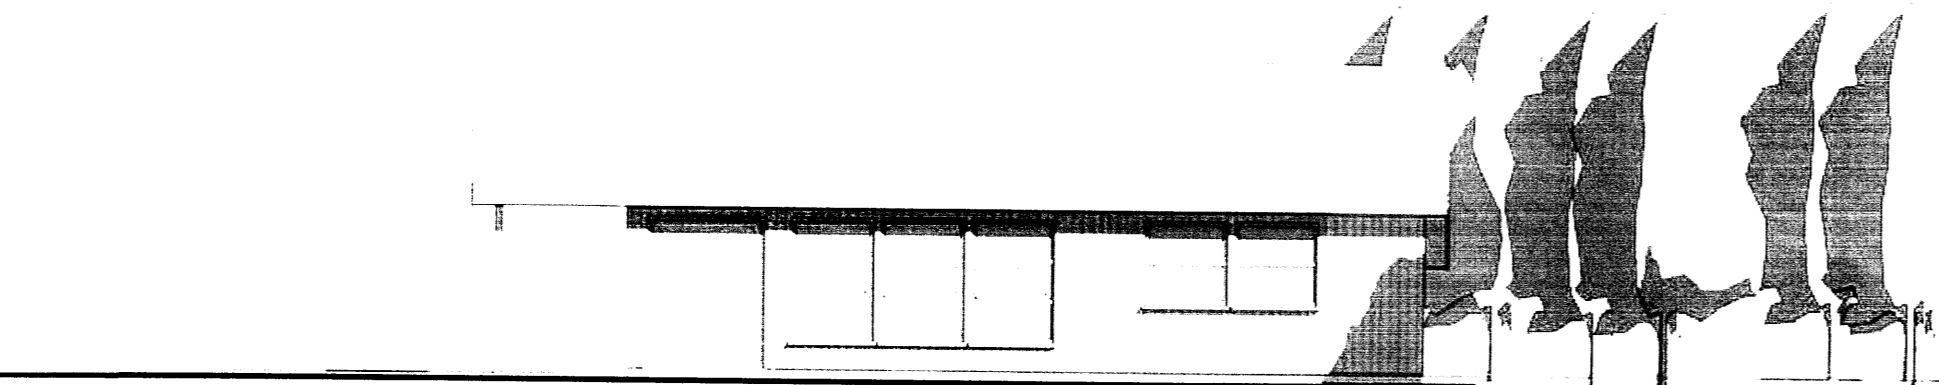

4 SuðVestur
 1 : 100

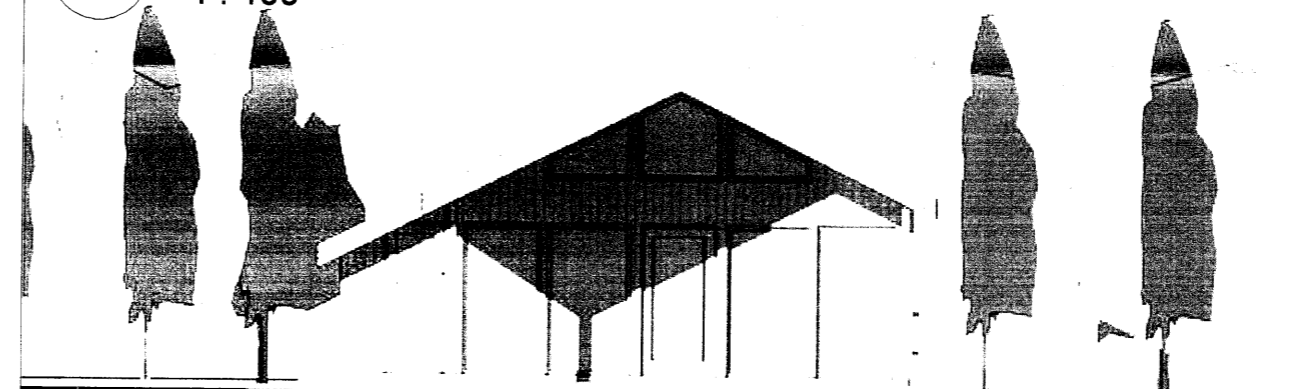

1 NorðAustur
 1 : 100

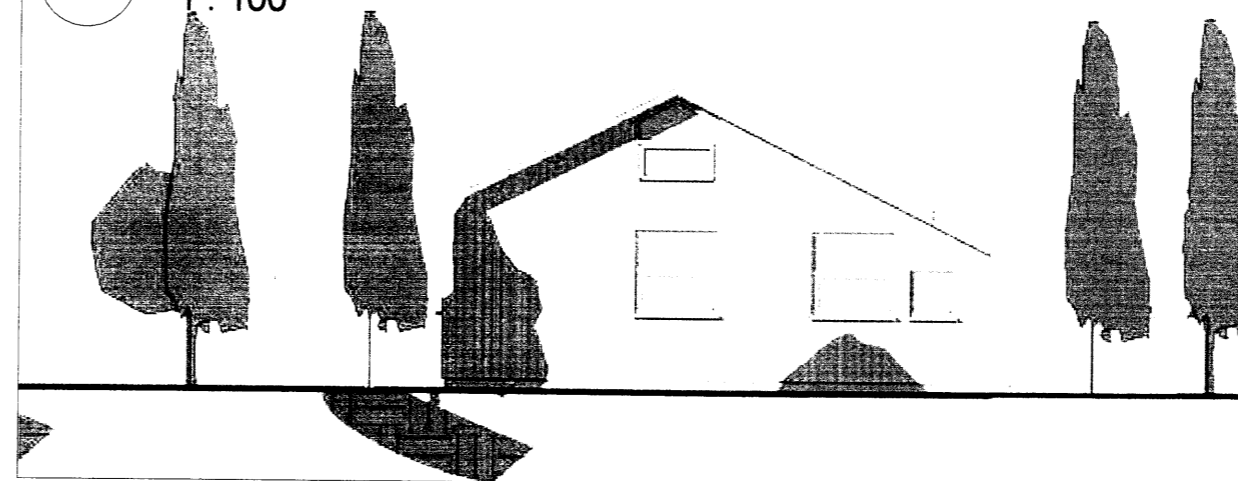

Útg.	Dags.	Skýring	Br.af.
------	-------	---------	--------

Verkheiti:
Útey 2 lóð 175234, Lóð nr. 104

Sveitarfélag:
 Laugarvatn, Bláskógabyggð

Verktegund:
 Frístundahús - Viðbygging

Landnúmer:	175234	Staðgreinir:	8720-01 5200104
------------	--------	--------------	-----------------

1

Útlit

Harnað af:	ssh	Matshluti:	
Teiknað af:	Author	Mælikvarði:	1 : 100
Yfirfarið af:	Checker	Dagsetning:	20.08.2014

Sampykkt: *Alvin Gudnason* Ábyrgðarmaður og réttihafi:
 Samúel Smári Hreggviðsson,
 kt.: 2007524659

HÚSEY ehf.

Stóru-Sandvík 4, 801 Selfoss
 Sími: 482-1738 / 898-9199
 Kt.: 590385-0699
 Netfang: husey@internet.is

14-681	—	—	—	A	002	
Verknúmer	Svæði	Áfangi	Ábyrgð	Númer	Útgáfa	

HÖNNUÐUR ASKILUR SÉR ALLAN RÉTT A TEKNINGUM - FJÓLFOLDUN ER HÁÐ SKRIFLEGU SAMPYKKT

