


SAMPYKKT

17 DES. 2008

Alfjörður Einarsson
Byggingafræðingur, Ámessýslu og Flóahúsi

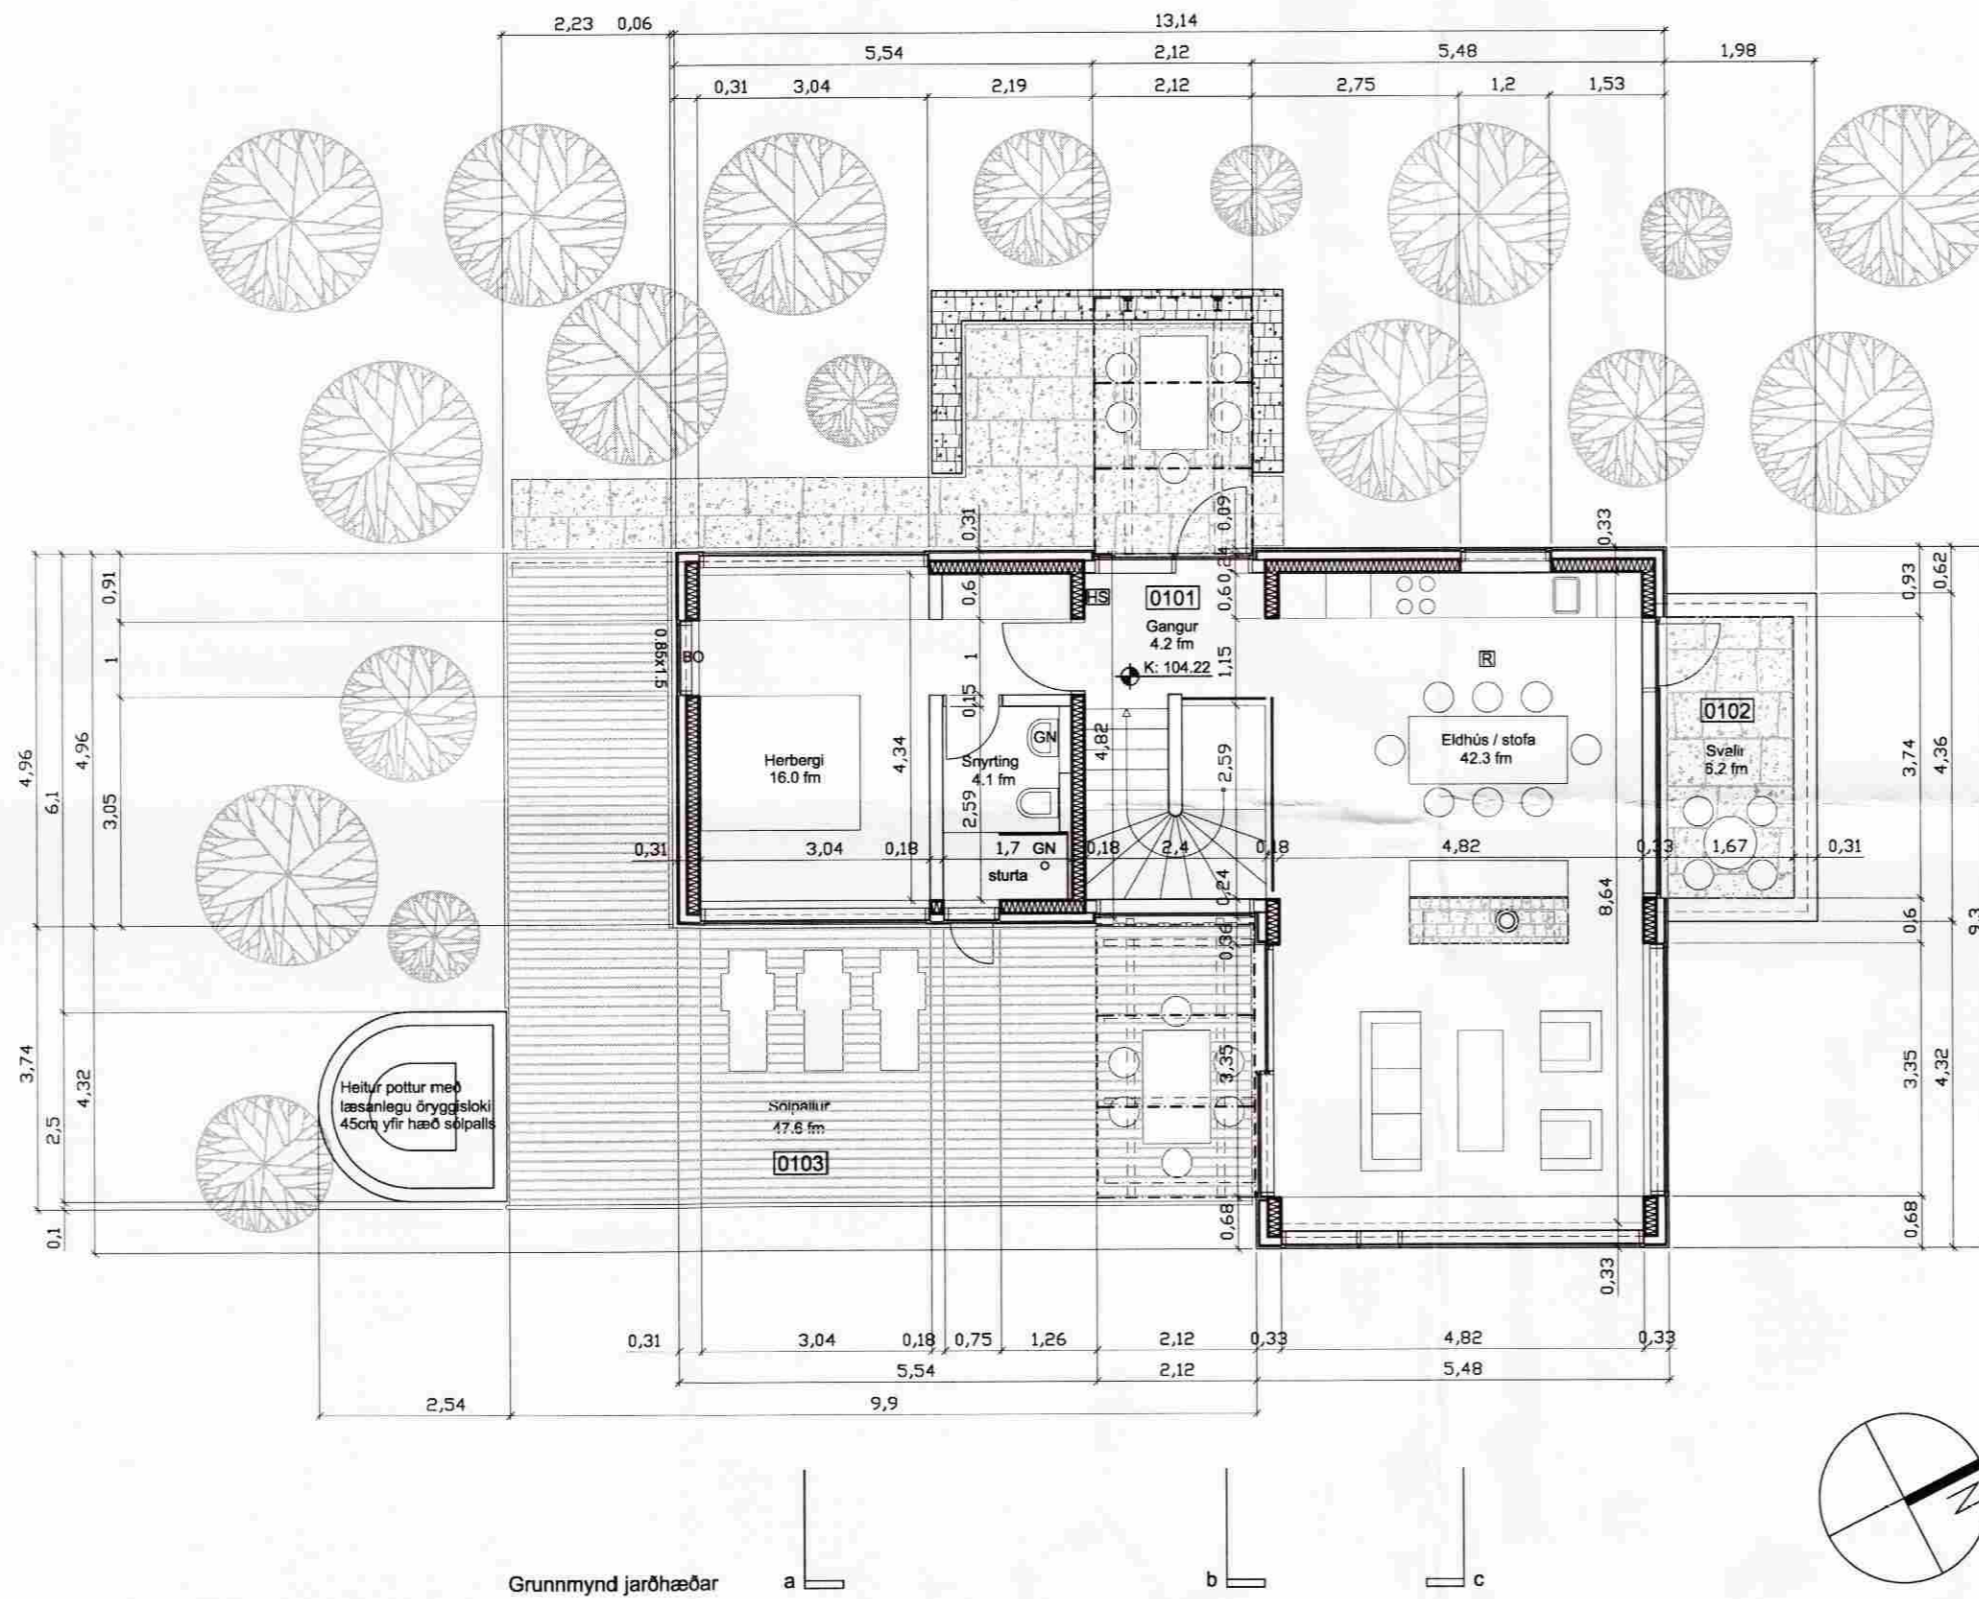

Engar breytingar á stærð eða fyrirkomulagi

C 05.01.2009 en merkingar og lýsing gerð ytarlegri

Hús fært ofar í land og fjær Þingvallavatni
Aukin jarðvegsfylling við suðurhlíð kjallara
Gluggar á suðausturhlíð kjallara minnkaðir
Gluggi á suðvesturhlíð kjallara fjárlægður

B 05.08.2008 Skráningu breytt (einn matshluti)

Útg. Dags. Breyting

konsept ehf *al*

Art Már Lúðvíksson arkitekt FAÍ kennitala: 060958 - 6459
Sportagrunn 5 104 Reykjavík sími: 696 7880 netfang: konsept@simnet.is

Sumarbústaður Þingvöllum

Valhallarstígur syðri 8

Aðalteikningar

Grannmynd jarðhæðar

-

KVARDI: 1:100

DAGSETNING: 07.12.07

TEIKNAD: al

ÚTGÁFA I GILDI TEIKNING NÚMÉR:

C 00.002