




SAMPYKKT
 11 NOV. 2009
Helgi Hjálmarsson
 Byggingaulltrúi uppsv. Árnassýslu og Flóah. r.

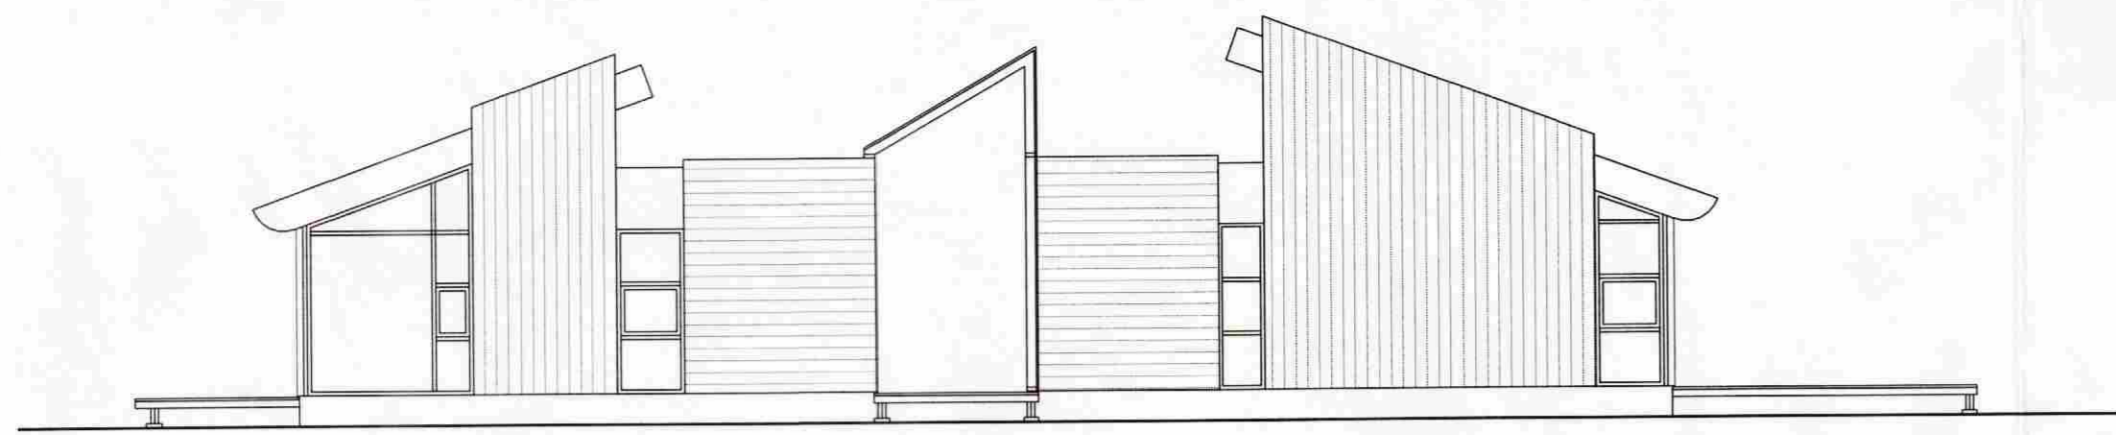


SUÐLÆG
 HLIÐ

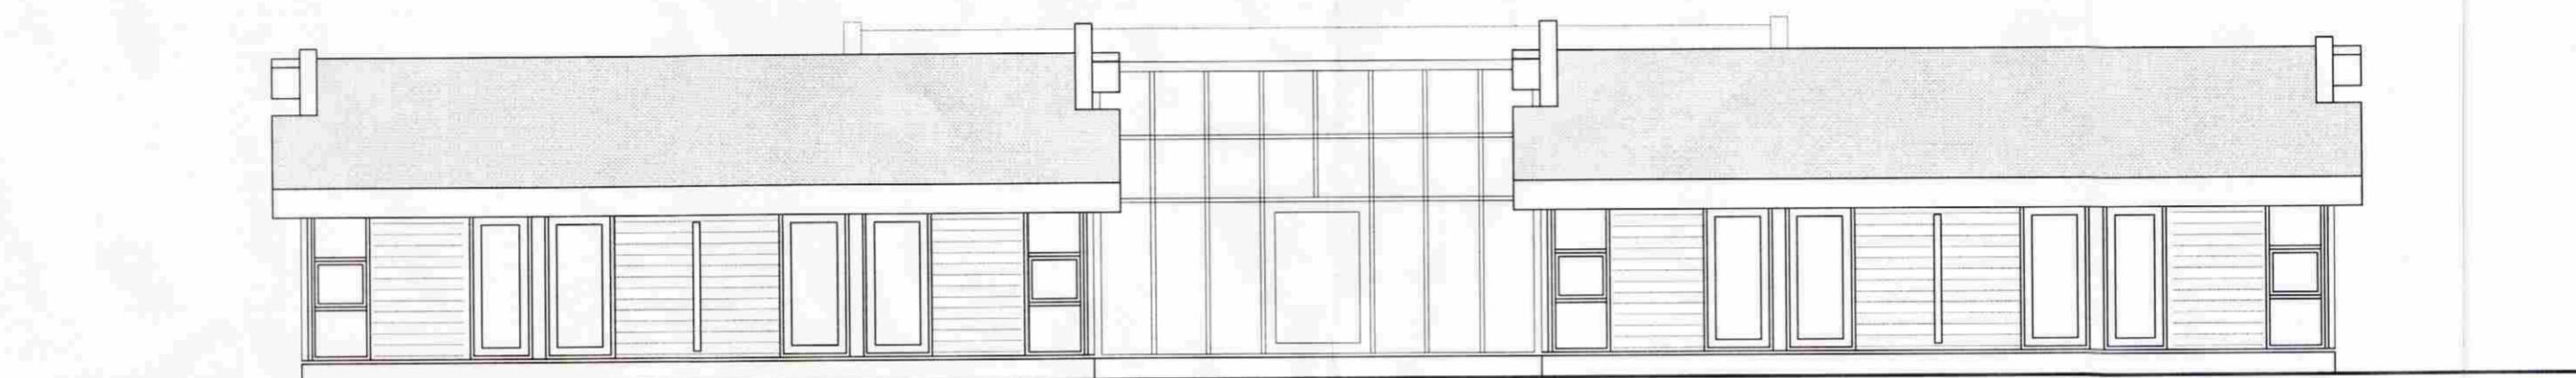

VESTLÆG
 HLIÐ

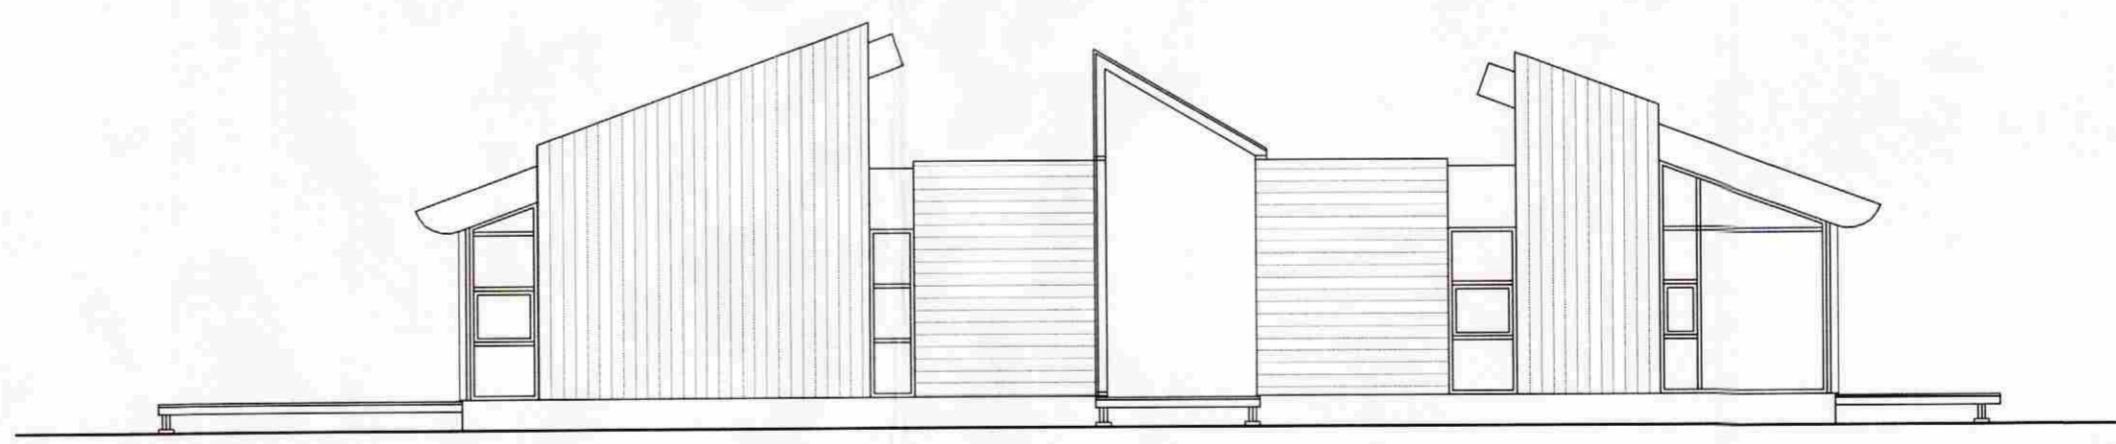

NORÐLÆG
 HLIÐ

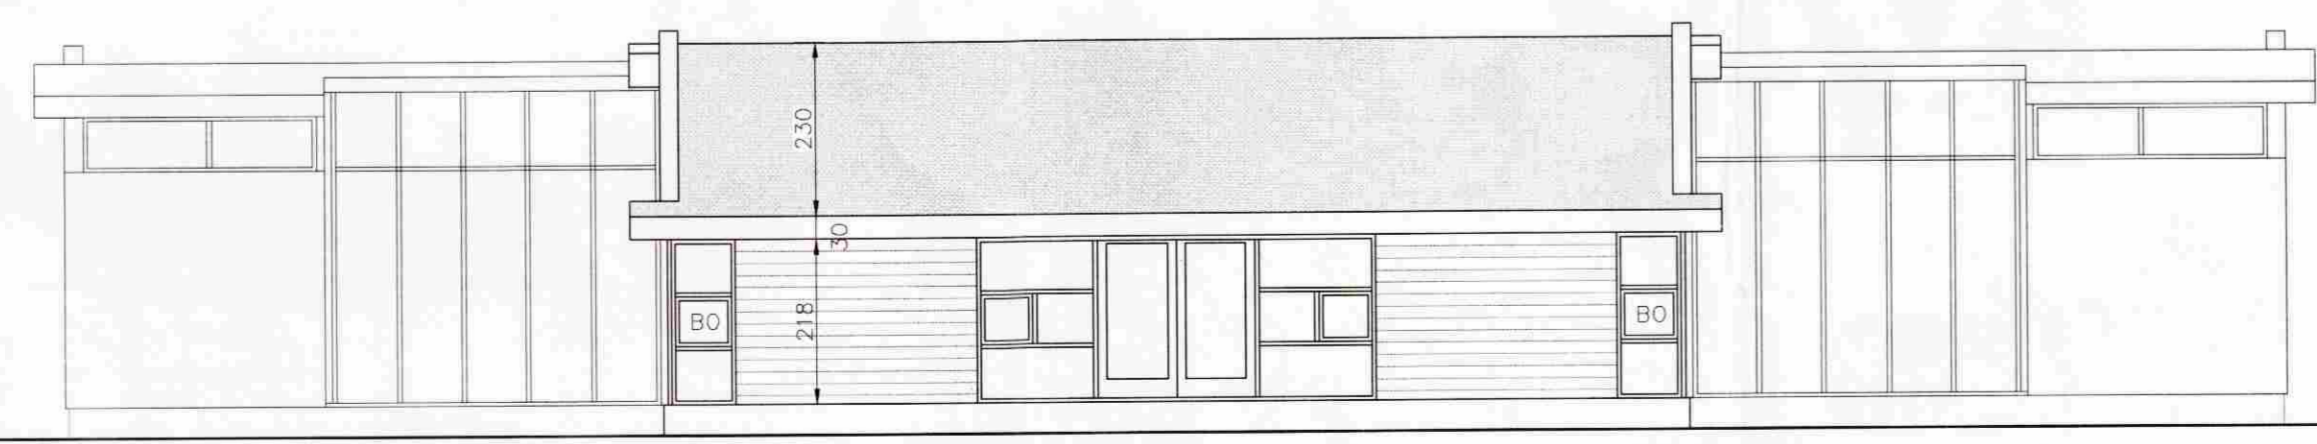

AUÐTLÆG
 HLIÐ

| Br. nr. | Dags. | Af. | Breyting |
|---------|-------|-----|----------|
| (A) | | | |
| (B) | | | |
| (C) | | | |
| (D) | | | |
| (E) | | | |



TEIKNISTOFAN ÓÐINSTORGI STOFNUD 1965

ARKITEKTAR BYGGINGAFRÆÐINGAR INNAHÚSSHÖNNUÐIR
 HELGI HJÁLMARSSON ARKITEKT FAÍ
 BJÖRN HELGASON BYGGINGAFR. BFÍ
 LENA HELGADÓTTIR ARKITEKT FAÍ

ÓÐINGGATA 7
 101 REYKJAVÍK
 TEL +354 510 2200
 FAX +354 510 2201

HÖ.STJR.: *Helgi Hjálmarsson* MAIL to@to.is
 VERKEFNI: VÖRÐUAS 9, ÚTHLIÐ, BLÁSKÓGABYGGÐ
 HEITI: ÚTLIT

M: 1:100 NR.
 T. BH
 DAGS. 18. 09.2009 1064-1-4