


Samp. 22.07.2003

BYGGINGARFULLTRÚI
BLÁSKÓGABYGGÐAR

Arnar Einarsson

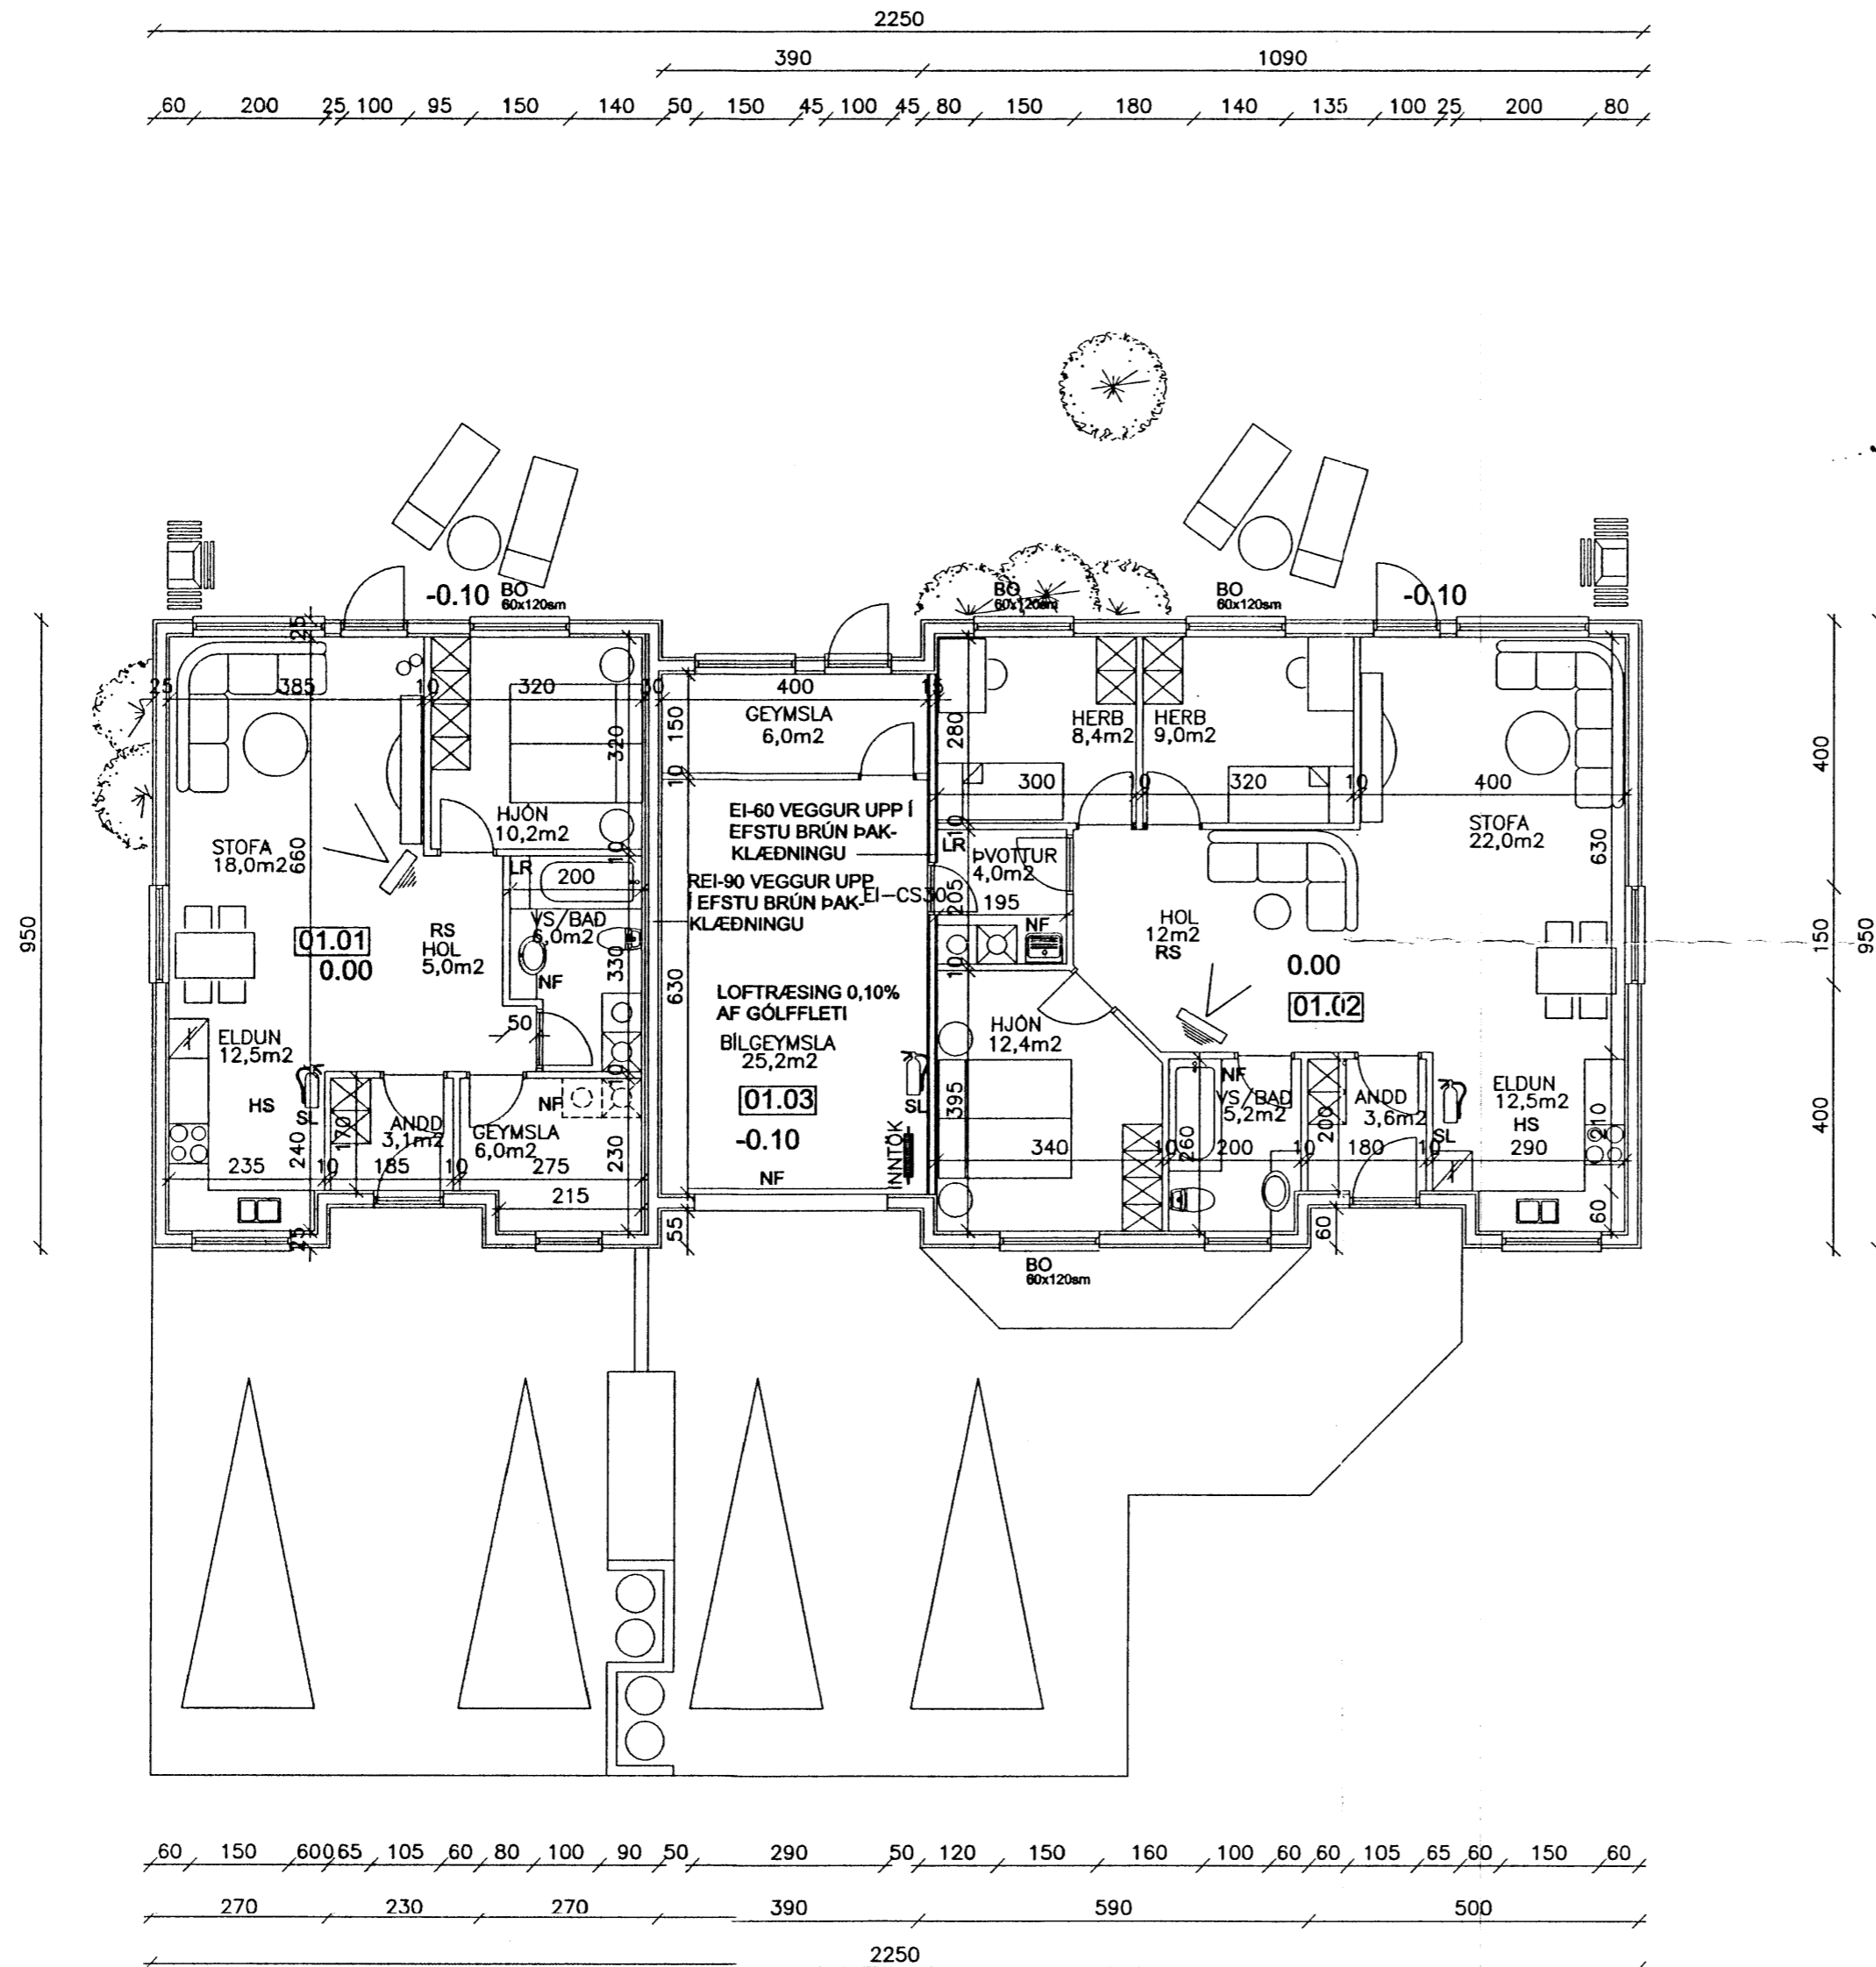

SKÝRINGAR

- SL SLÖKKVITÆKI
- RS REYKSKYNJARI
- HS HITASKYNJARI
- LR LOFTRÆSING
- BO BJÖRGUNAROP
- NF GÓLF NIÐURFALL

ÖLL MÁL Á TEIKNINGU ERU Í M OG SM. ATHUGA SKAL VEL OG SANNREYNA ÖLL MÁL Á STAÐNUM OG BERA SAMAN VIÐ TEIKNINGU ÁÐUR EN SMÍÐI HEFST.

GRUNNMYND JARÐHÆÐ

Teiknistofan



Hafnargötu 90, 230 Keflavík
Haraldur Valbergsson B.F.Í.
Kennitala: 290162-5998
Sími 421-4140, Fax 421-3144

VESTURBYGGÐ 10, 801 LAUGARÁS

Verk. GRUNNMYND			
Hann. HV.	Teikn. HV.	Mkv. 1:100	Teikn.nr.
Samp.		Dags. 15.07.2003	F0316-22-02