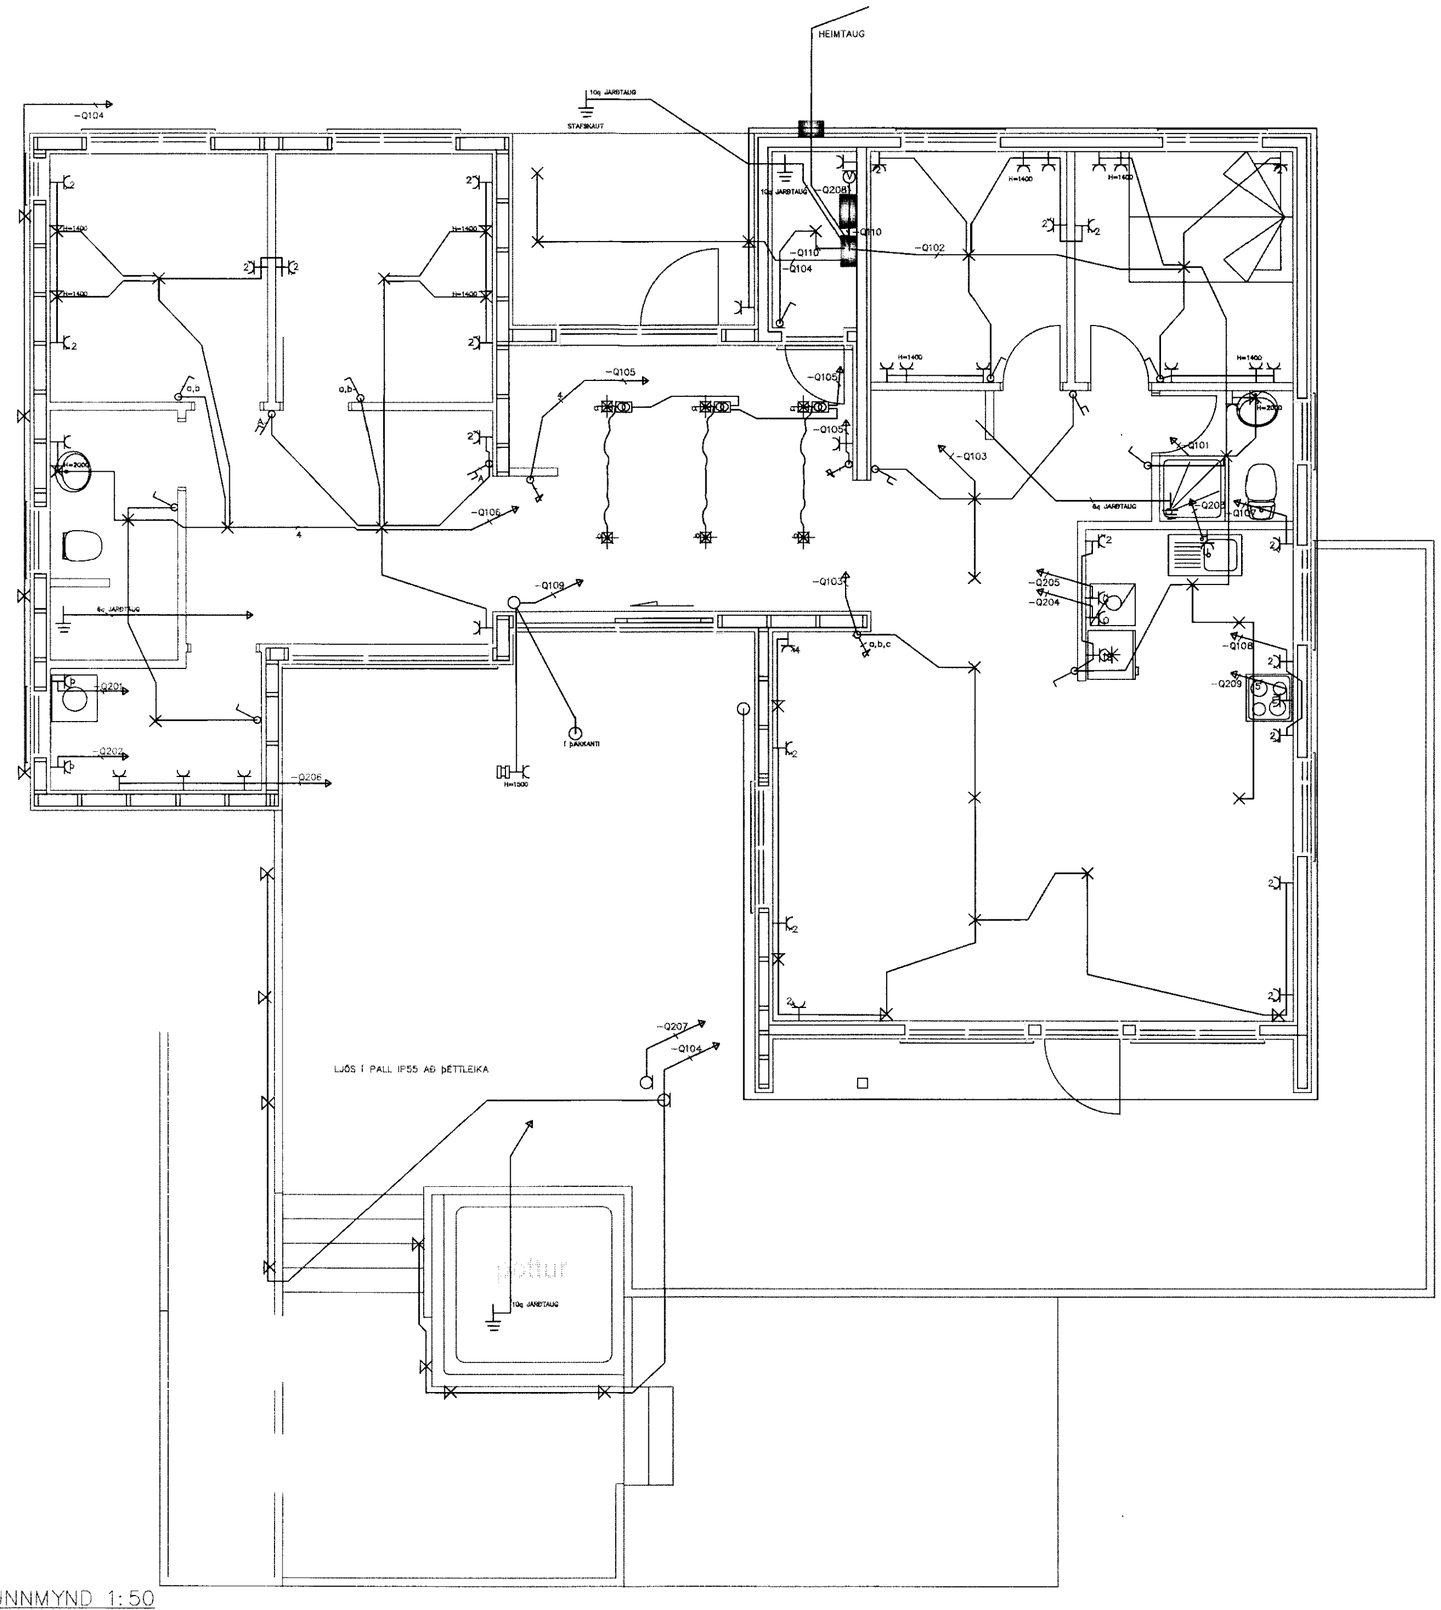

GRUNNMYND 1:50

MÓTTEKIÐ
07 JÚN 2011

DAGS:	NR:	BREYTINGAR:	SAMÞ.:
28.05.2019	2	REYNDARTEIKNINGAR	AGE

Árni Guðni Einarsson, kt: 120355-4149,
RAFMAGNSTÆKNIFRÆÐINGUR,
Símar: 588-8097 / 899-4097

VÖRÐUBRÚNIR 3 FRÍSTUNDAHÚS, BLASKOGARBYGGÐ, ÁRNESSÝSLU	03.06.2019 VÖR-01
GRUNNMYND; RAFLÖGN	2 1:50
AGE / ÁGE	3