


VÖRÐUBRÚN 6 ÚTHLÍÐ 2 BISKUPSTUNGUM.

- > Skýringar vegna eldvarna:  
BO. táknað björgunarrop, samkv. reglugerð um brunavarnir og brunamál.
- > Táknað rýmingarleið, samkv. reglugerð um brunavarnir og brunamál.
- ⊗ Reykskynjari, staðsetjist samkv. teikningu.
- SLKVT. Slökkvítæki samkv. reglugerð staðsett í húsinu.

SAMÞYKKT  
03. OKT. 2012  
*Auður Kjálman*  
Byggingafræðingur, úppsv. messýslu og Flóahtr.

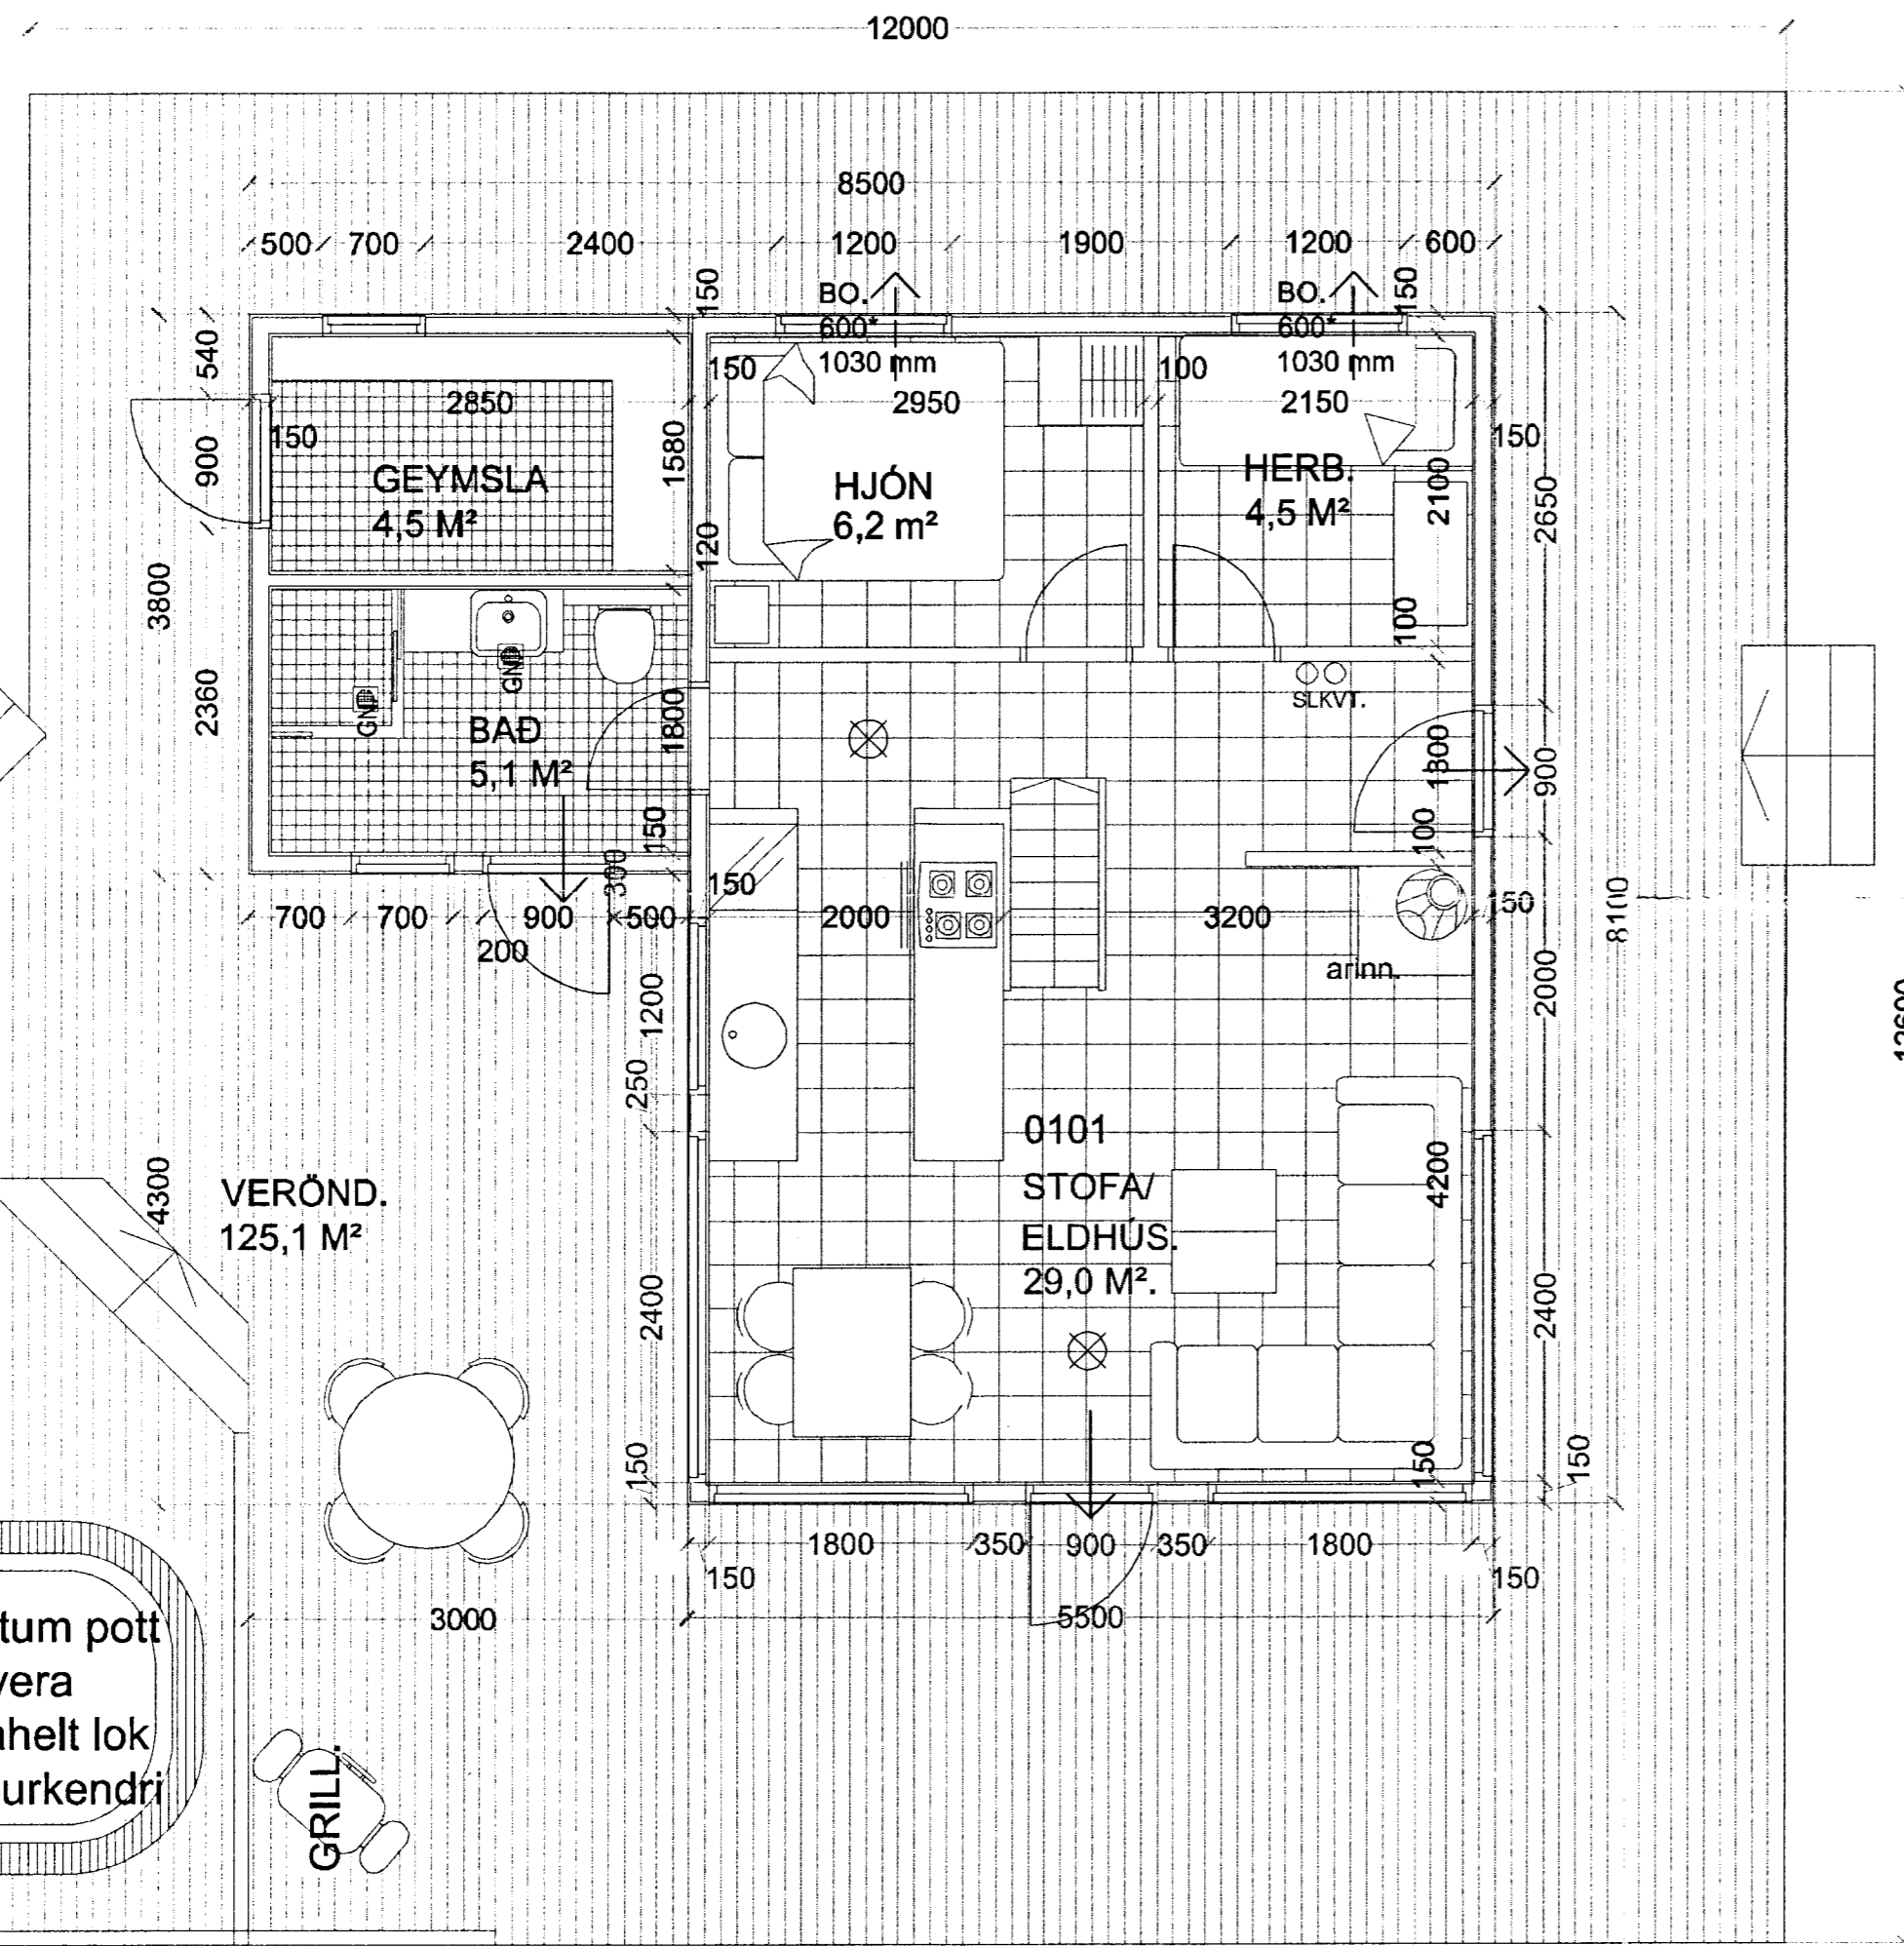

| Skráningartíðla: Vörðubrún 6 Úthlíð 2 Biskupstungum. |                 |        |                 | Stjórnari: Sigurður Þorvarðarson |        |         |         |        |        |        |        |        |        |        |        |        |        |         |        |      |         |         |
|--|-----------------|--------|-----------------|----------------------------------|--------|---------|---------|--------|--------|--------|--------|--------|--------|--------|--------|--------|--------|---------|--------|------|---------|---------|
| Landnúmer: 175185                                    |                 |        |                 | Kennitala: 141250-4189           |        |         |         |        |        |        |        |        |        |        |        |        |        |         |        |      |         |         |
| Matahlutanúmer: 01                                   |                 |        |                 | Útgáfa: 4.01t                    |        |         |         |        |        |        |        |        |        |        |        |        |        |         |        |      |         |         |
| Uppskipting og lýsing                                |                 |        |                 | Stærðir                          |        |         |         |        |        |        |        |        |        |        |        |        |        |         |        |      |         |         |
| D0   | D1              | D2     | D3              | D4                               | D5     | D6      | D7      | D8     | D9     | D10a   | D10b   | D11    | D12    | D13    | D14    | D15    | D16    | D17     |        |      |         |         |
| Louun  | Þrú             | Núkan  | Höfuð           | Eignar                           | De     | DeM     | DeS     | DeO    | DeB    | DeS    | DeM    | DeB    | DeS    | DeM    | DeB    | DeS    | DeM    | DeB     |        |      |         |         |
|  | hæð             | text   | flökun          | hald                             | hæð    | hæð     | Stærð   | Op     | hæð    | hæð    | hæð    | hæð    | hæð    | hæð    | hæð    | hæð    | hæð    | hæð     |        |      |         |         |
| <b>Matahlut</b>                                      |                 |        |                 |                                  | 92.0   | 0.0     | 1.2     | 1.2    | 90.8   | 28.5   |        | 216.0  | 61.5   | 62.3   |        |        |        | 301,842 |        |      |         |         |
| <b>Botn</b>  |                 |        |                 |                                  |        |         |         |        |        |        |        | 11.2   |        |        |        |        |        |         |        |      |         |         |
| A  | 0101            | 1. hæð | Sumarbutastöður | N                                | 0101   | 56.0    | 0.0     | 1.2    | 0.0    | 56.0   | 0.0    | 147.2  | 49.3   | 56.0   | 2.54   | 2.54   | 147.2  | 49.3    | 56.0   | 2.54 | 125,222 |         |
| BC   | 0102            |        | Verönd          | S                                | 0101   | 125.1   |         |        |        | 125.1  |        |        |        |        |        |        |        |         |        |      | 1,00    | 125,100 |
| A  | 0201            | 2. hæð | Híaloft         | N                                | 0101   | 36.0    | 0.0     | 0.0    | 1.2    | 34.8   | 28.5   | 0.13   | 2.10   | 57.6   | 32.2   | 6.3    | 1.80   | 51,520  |        |      |         |         |
| <b>Athugasemdir</b>                                  |                 |        
| <b>Samtögnir sumra</b>                               |                 |        
| <b>Eignarhald</b>                                    |                 |        
| Eignar   | Núkan           | Þrú    | Flökun          | hald                             | Séragn | Séragn  | Séragn  | Séragn | Séragn | Séragn | Séragn | Séragn | Séragn | Séragn | Séragn | Séragn | Séragn | Séragn  | Séragn |      |         |         |
| 0101   | Sumarbutastöður |        |                 |                                  | 62,3   | 301,842 | 301,842 |        |        |        |        |        |        |        |        |        |        |         |        |      |         |         |
|  | Alla            |        |                 |                                  | 62,3   | 301,842 | 301,842 |        |        |        |        |        |        |        |        |        |        |         |        |      |         |         |

GRUNNMYND 1 HÆÐ. MKV. 1:50.

VÖRÐUBRÚN 6 ÚTHLÍÐ 2 BISKUPSTUNGUM.

Sigurður Þorvarðarson byggingafræðingur bff.  
Teiknistofan Strandgötu 11 220 Hafnarfirði.  
STH. teiknistofan ehf. kt. 510298-2769. Kt. aðalhönnuðar: 141250-4189.  
Sími: 5651510. Netfang: teiknistofan@simnet.is

|              |                           |
|--------------|---------------------------|
| Skýringar:   | Aðaluppdráttur.           |
| Teikning:    | Útlitsmyndir/ sniðmyndir. |
| Mælikvarði:  | 1 : 50.                   |
| Undirskrift: | <i>5/9/12. Kjálman</i>    |
| Blað nr:     | 1 af 5.                   |
| Dagsetning:  | 1 september 2012.         |
| Breytt:      |                           |