


VÖRÐUBRÚN 6 ÚTHLÍÐ 2 BISKUPSTUNGUM.

SAMÞYKKT  
03 OKT. 2012  
*Ólafur Þ. Guðmundsson*  
Byggingafræðingur og hönnuður, Álfhólsvegur 10, 101 Reykjavík

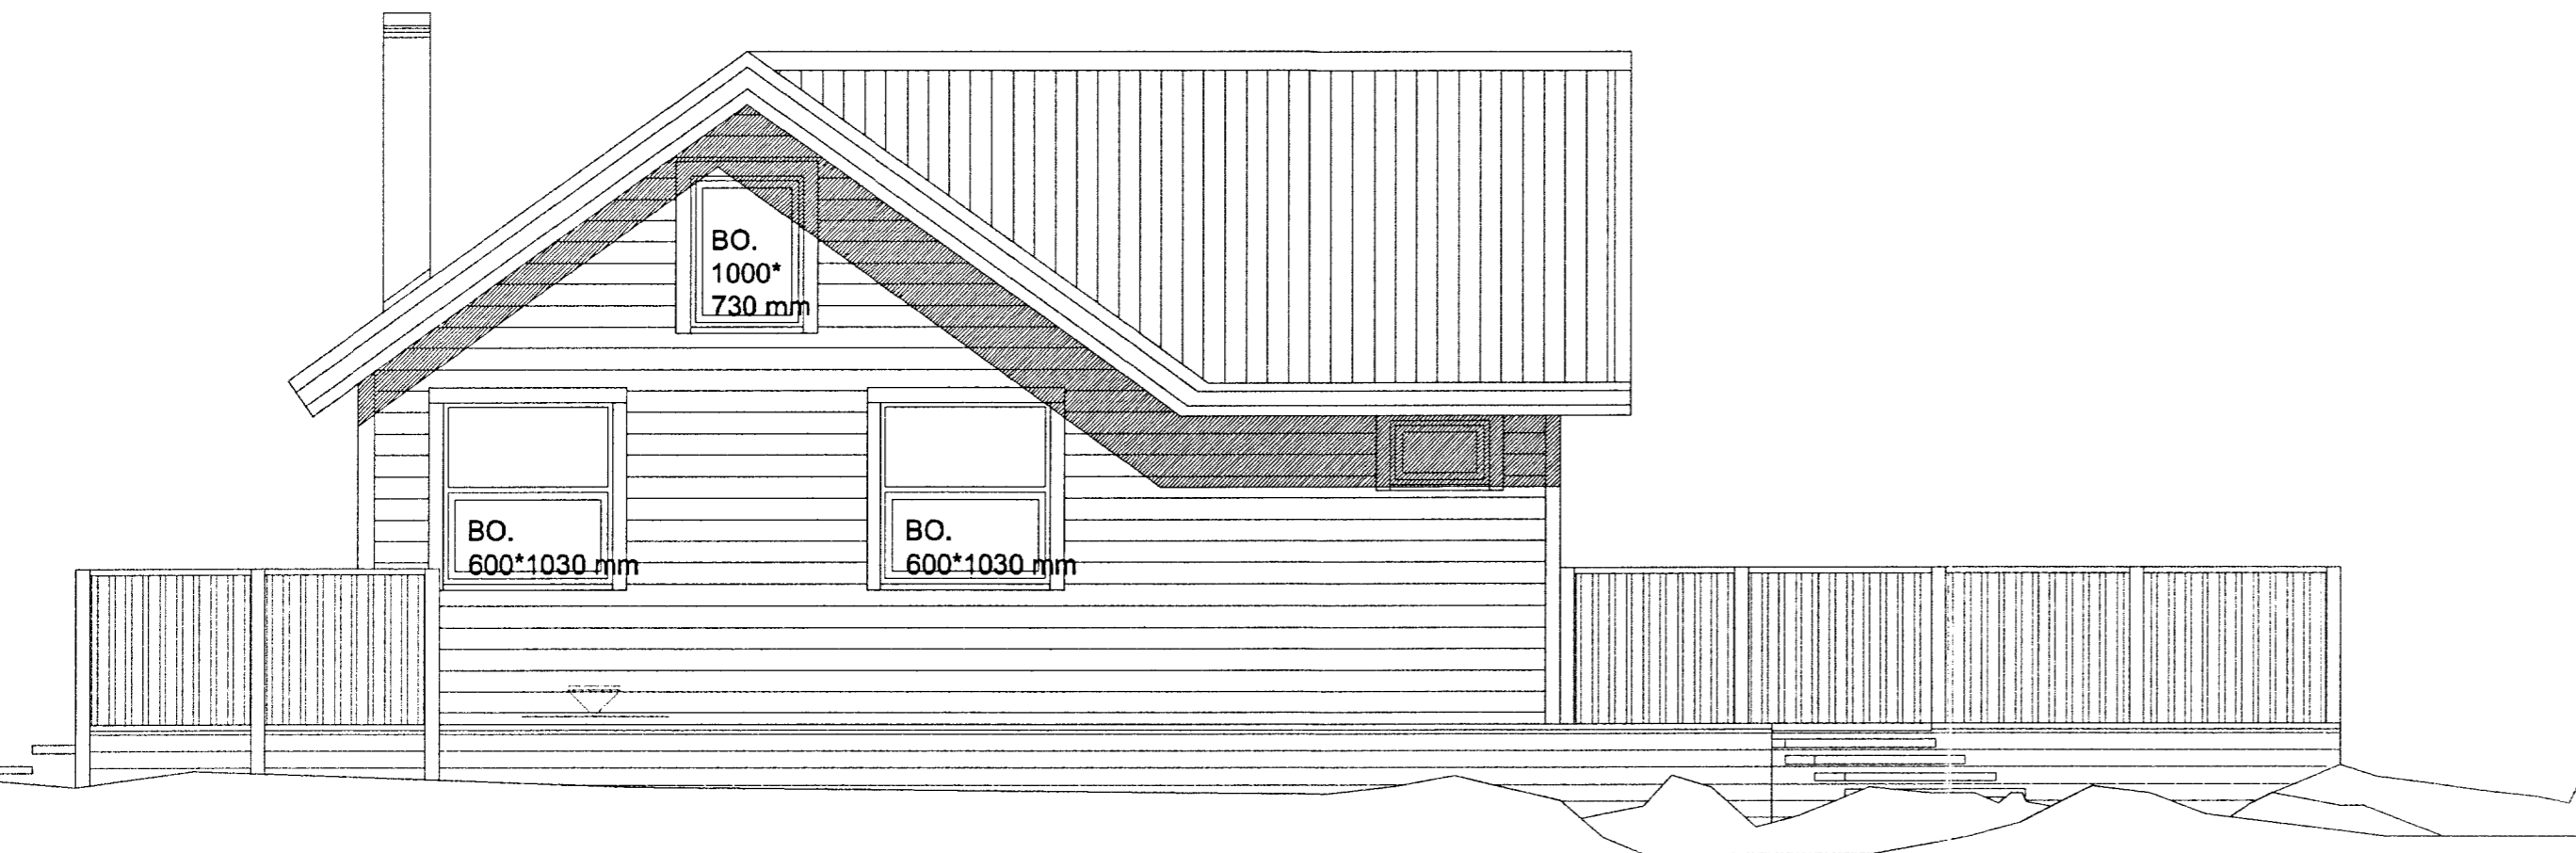

SUÐUR MKV. 1:50.



NORÐUR MKV. 1:50.

VÖRÐUBRÚN 6 ÚTHLÍÐ 2 BISKUPSTUNGUM.

Sigurður Þorvarðarson byggingafræðingur bfi.  
Teiknistofan Strandgötu 11 220 Hafnarfirði.  
STH. teiknistofan ehf. kt. 510298-2769. Kt. aðalhönnuðar: 141250-4189.  
Sími: 5651510. Netfang: teiknistofan@simnet.is

Skýringar:	Aðaluppdráttur.
Teikning:	Útlitsmyndir/ sniðmyndir.
Mælikvarði:	1 : 50.
Undirskrift:	<i>5/9 12 hsp</i>
Blað nr: 3 af 5.	Dagsetning: 1 september 2012.
Breytt:	