



SAMÞYKKT  
 03.09.2012  
*Arun Hjelm*  
 Byggingafurðu uppsv. Ánessýslu og Flóahf.

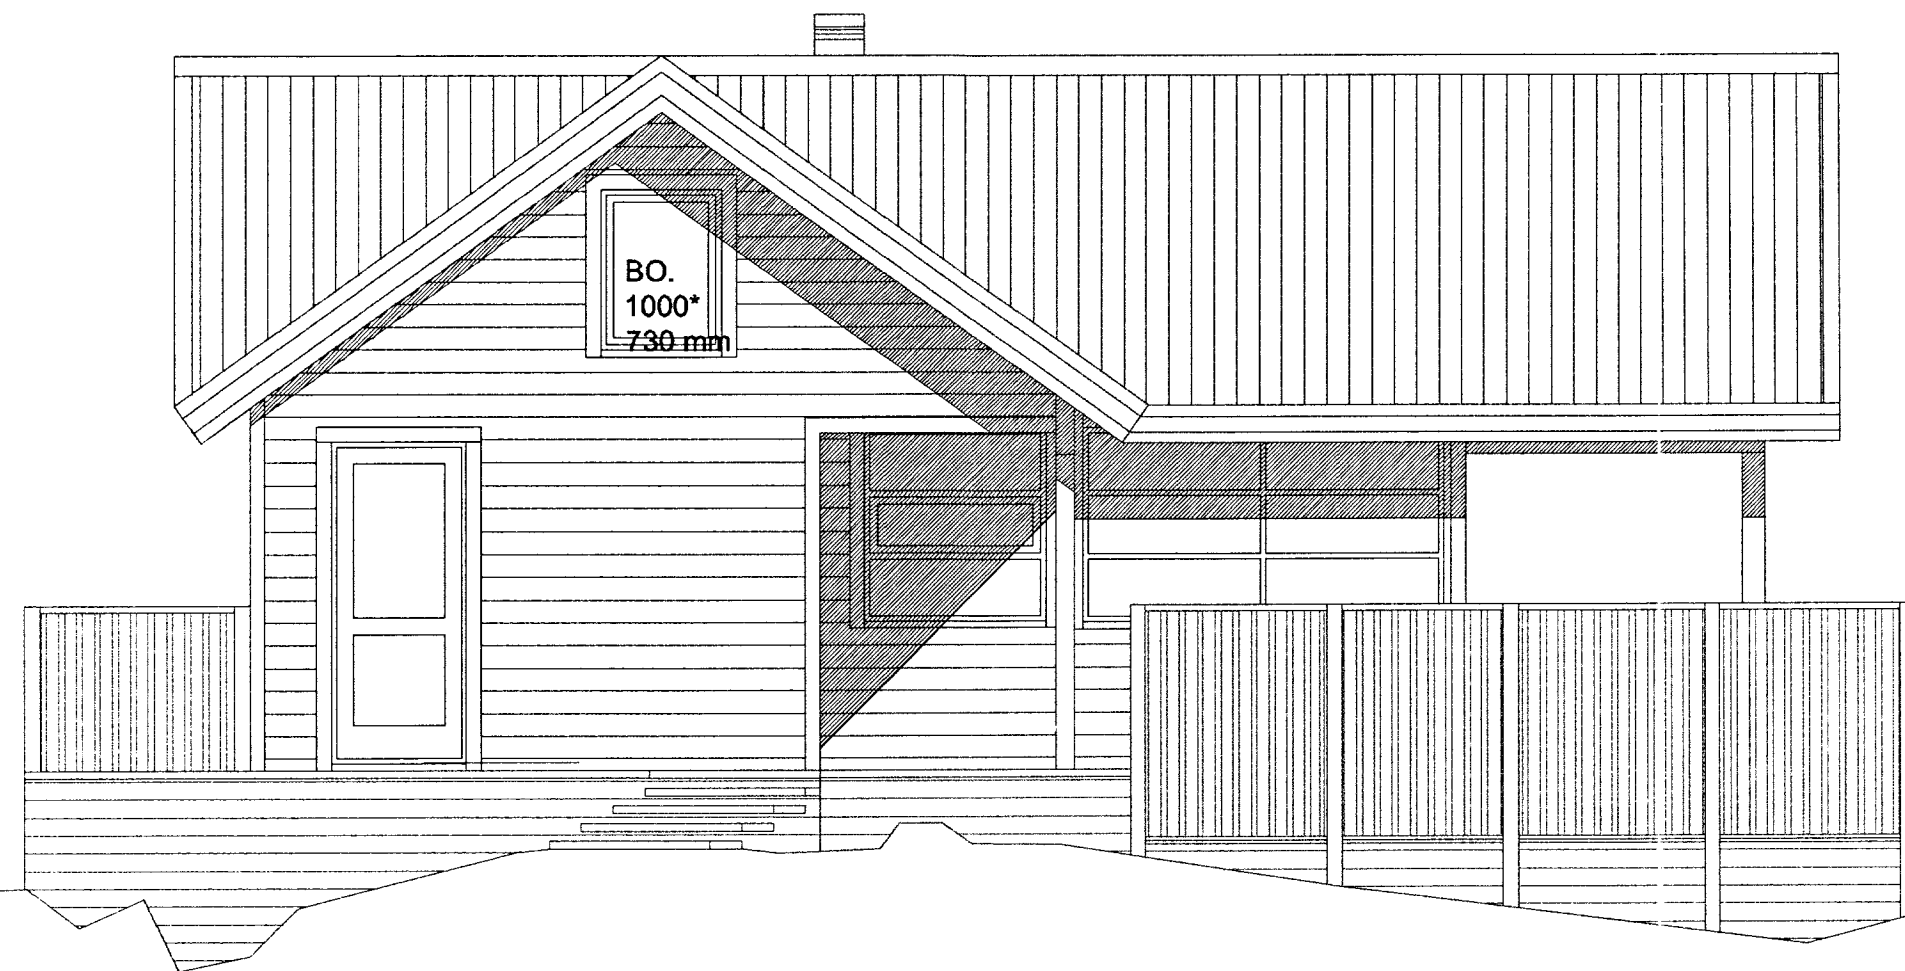

VESTUR MKV. 1:100.

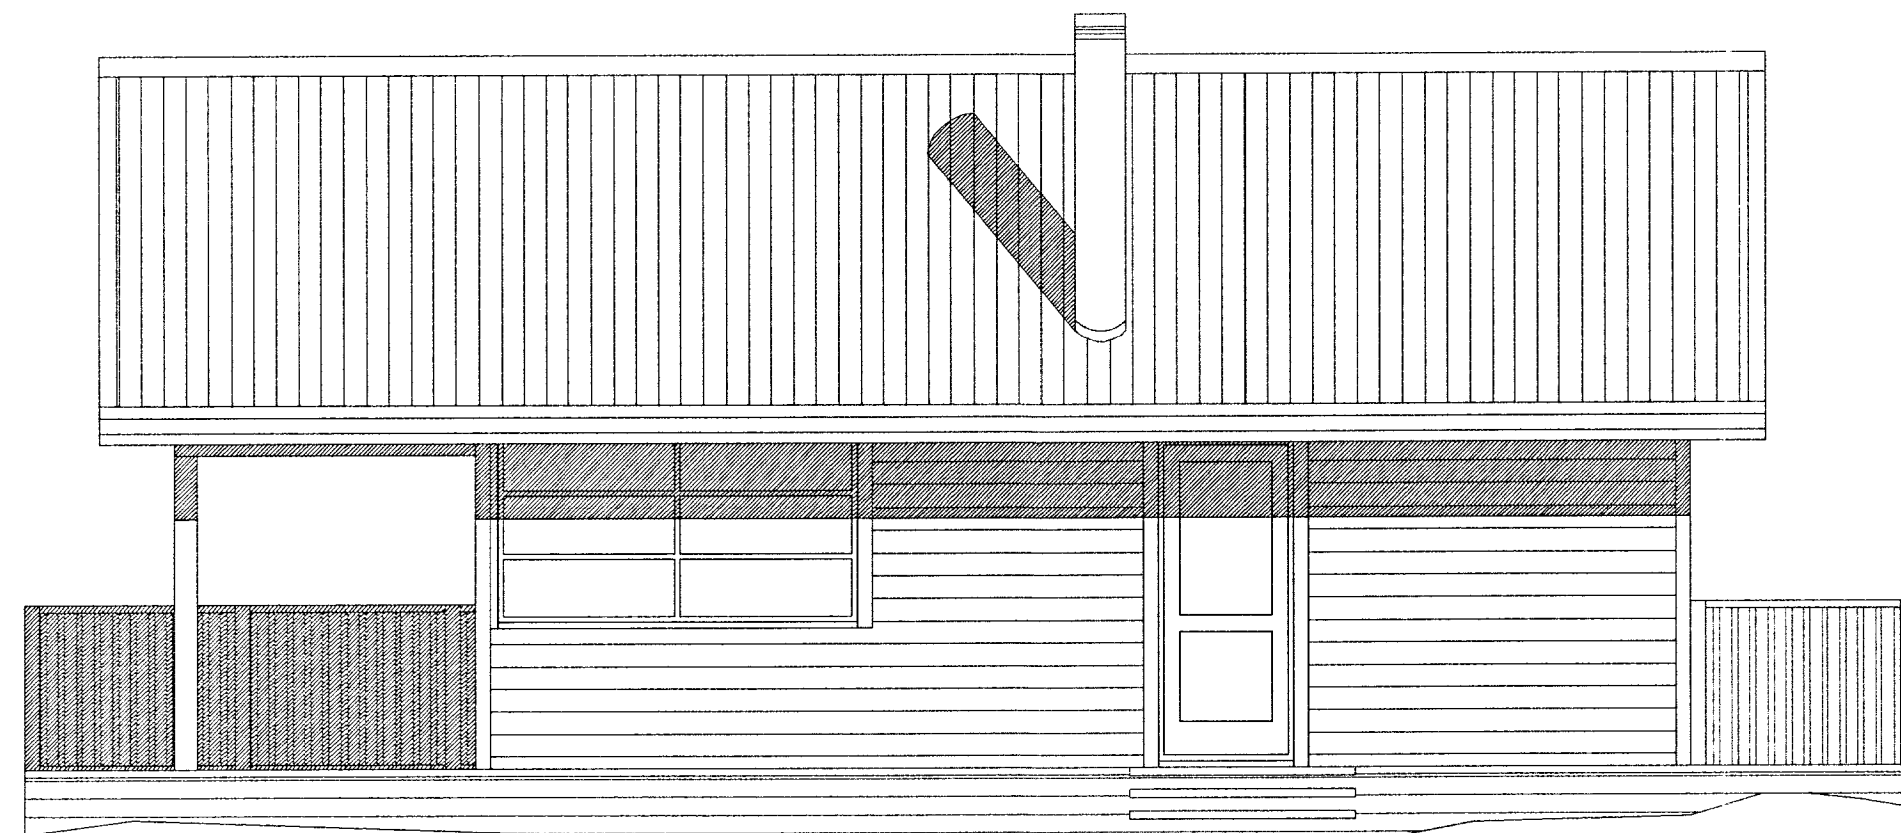

AUSTUR MKV. 1:100.

VÖRÐUBRÚN 6 ÚTHLÍÐ 2 BISKUPSTUNGUM.

Sigurður Þorvarðarson byggingafræðingur bfl.  
 Teiknistofan Strandgötu 11 220 Hafnarfirði.  
 STH, teiknistofan ehf, kt. 510298-2769, Kt. aðalhönnuðar: 141250-4189.  
 Sími: 5651510. Netfang: teiknistofan@simnet.is

|                  |                               |
|------------------|-------------------------------|
| Skýringar:       | Aðaluppdráttur.               |
| Teikning:        | Útlitsmyndir/ sniðmyndir.     |
| Mælikvarði:      | 1 : 50.                       |
| Undirskrift:     | <i>5/9/12 Arun</i>            |
| Blað nr: 4 af 5. | Dagsetning: 1 september 2012. |
| Breytt:          |                               |