


Samb. 22.07.2003

BYGGINGARFULLTRÚI  
BLÁSKOGABYGGÐAR

*Ólafur Einarsson*

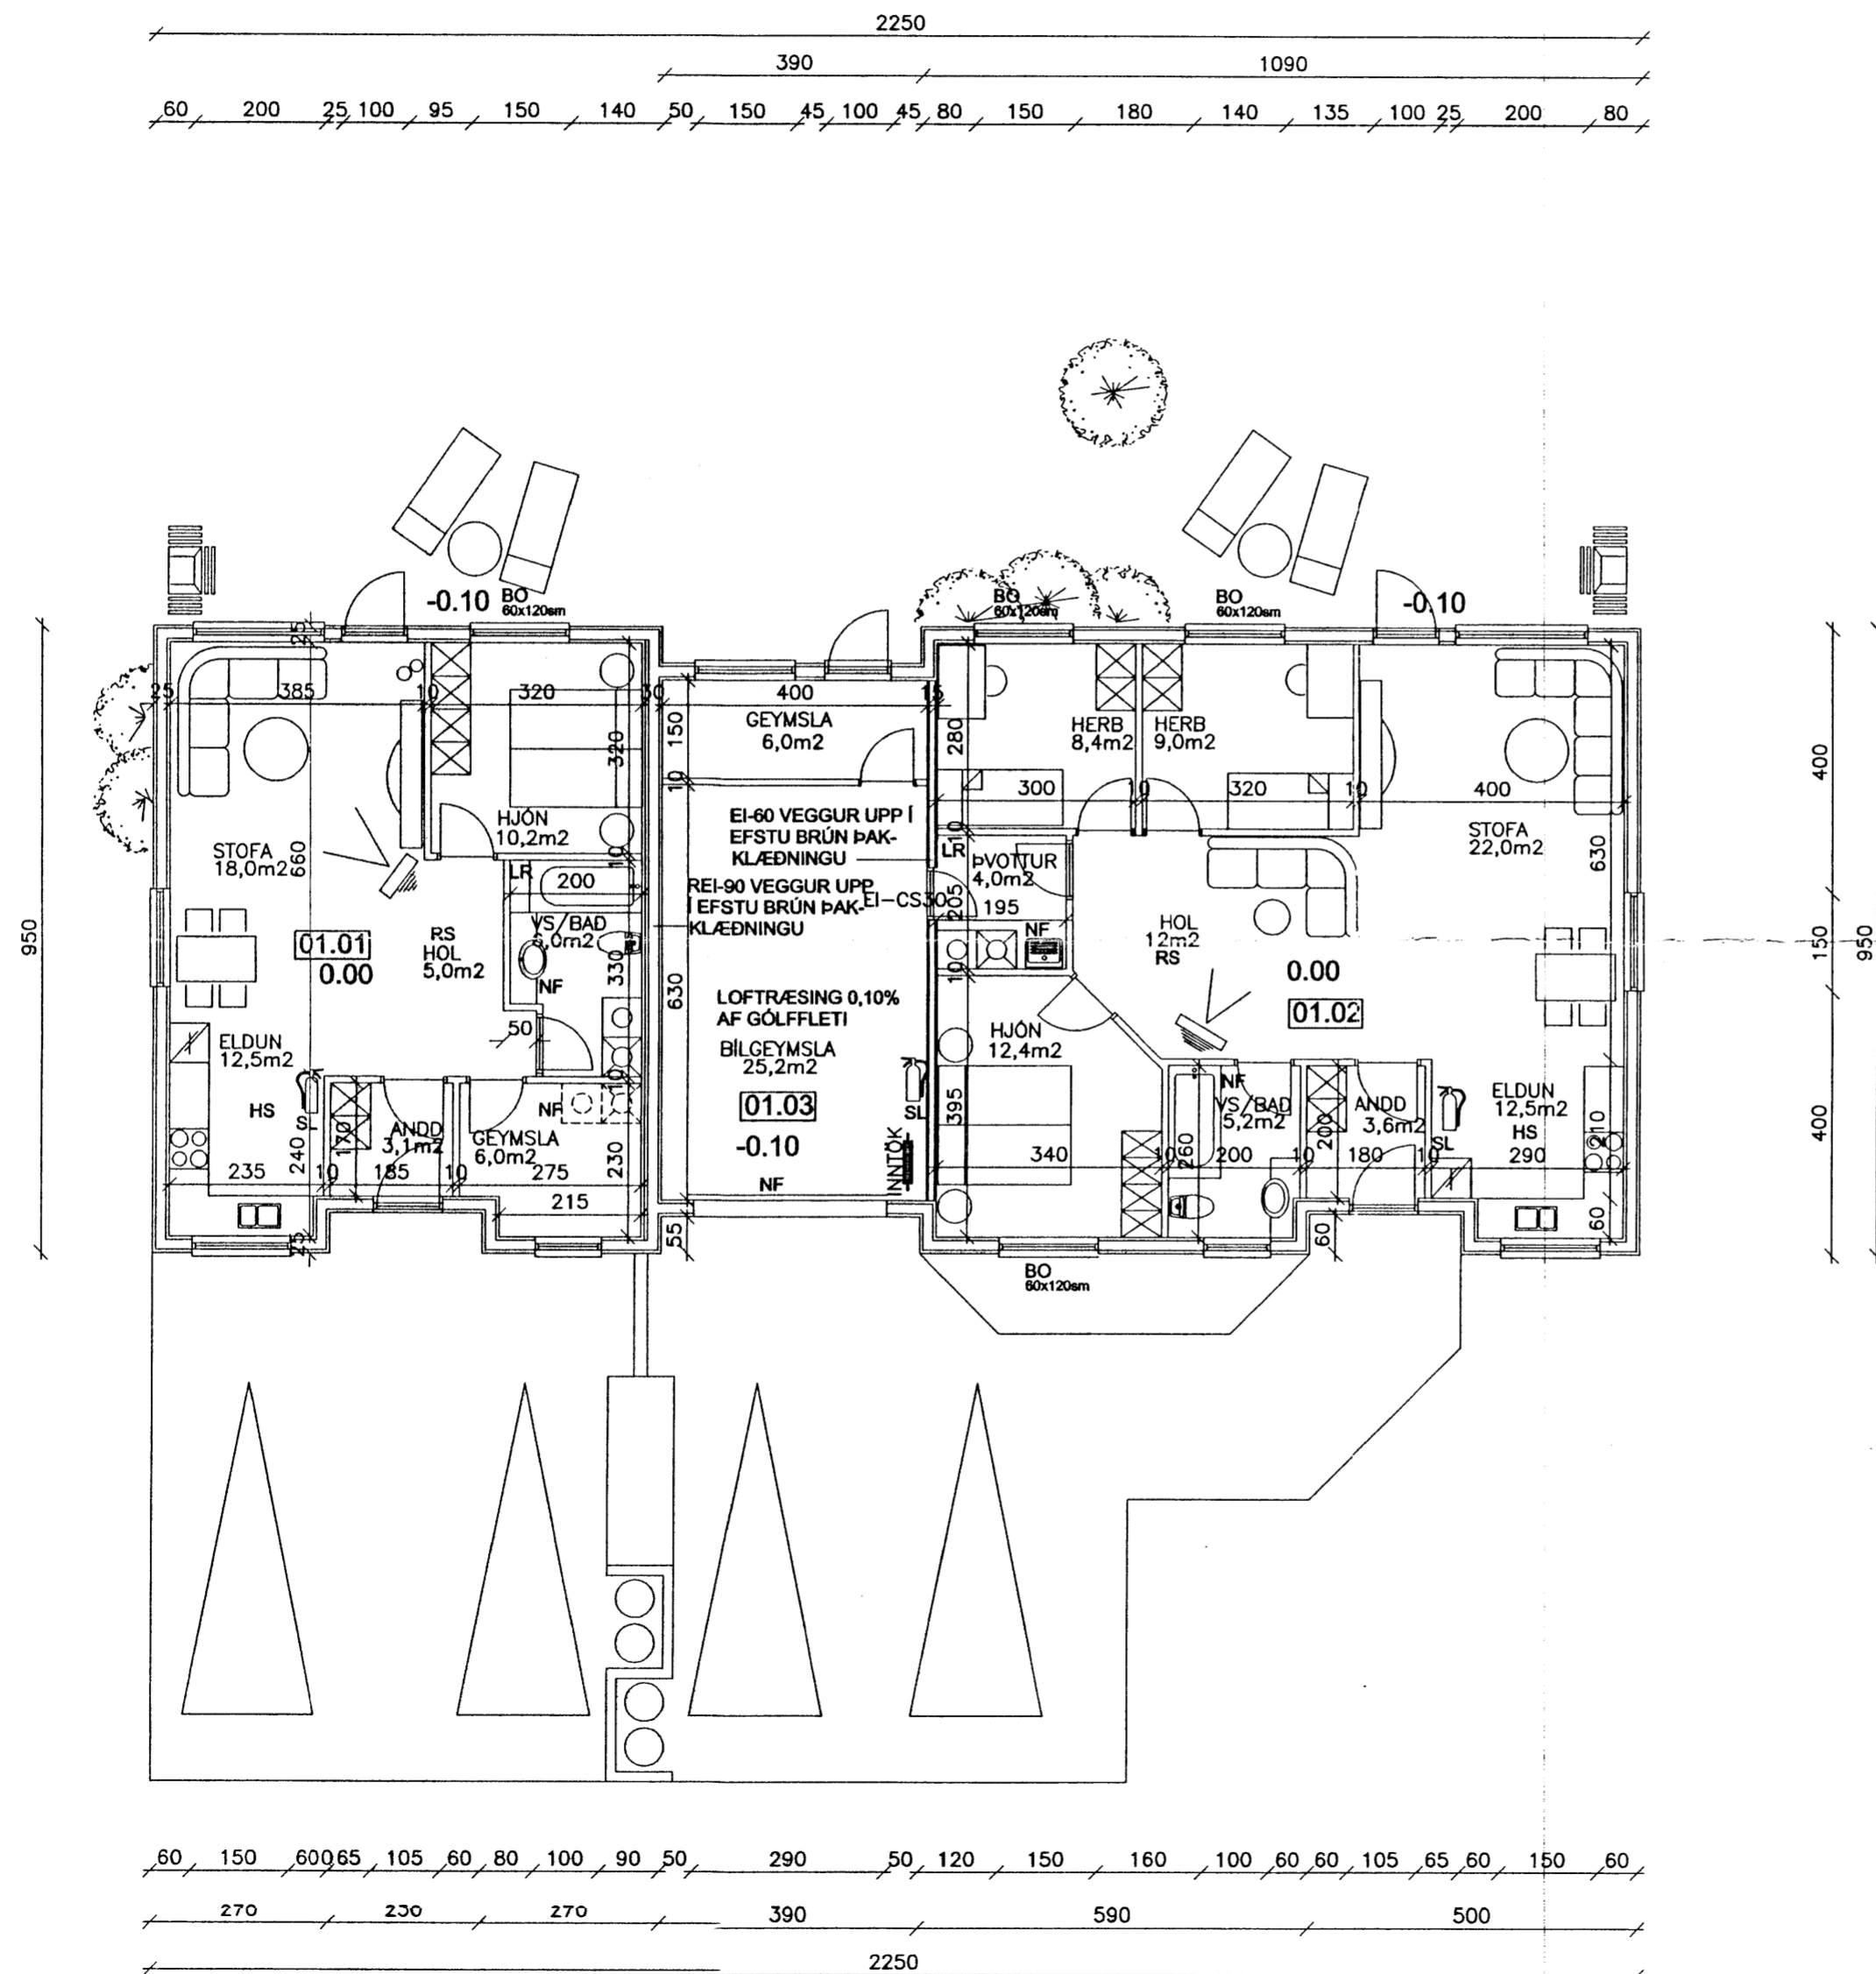

GRUNNMYND JARÐHÆÐ

SKÝRINGAR

- SL SLÖKKVITÆKI
- RS REYKSKYNJARI
- HS HITASKYNJARI
- LR LOFTRÆSING
- BO BJÖRGUNAROP
- NF GÓLF NIÐURFALL

ÖLL MÁL Á TEIKNINGU ERU Í M OG SM. ATHUGA SKAL VEL OG SANNREYNA ÖLL MÁL Á STADNUM OG BERA SAMAN VIÐ TEIKNINGU ÁÐUR EN SMÍÐI HEFST.

Teiknistofan

**DrK**

Hafnargötu 90. 230 Keflavík.  
Haraldur Valbergsson B.F.I.  
Kennitala: 290162-5999

VESTURBYGGÐ 8, 801 LAUGARÁS

Vsk. GRUNNMYND			
Hamn. HV.	Teikn. HV.	Mkv. 1:100	Teikn.nr.
Samb.		Dags. 15.07.2003	F0316-21-02