

ALMENNAR SKÝRINGAR


Hæð rofa skal vera 110 cm.
 Hæð tengla skal vera 20 cm.
 Málstraumur rofa skal vera 10 A.
 Málstraumur tengla skal vera 16 A.
 Pipur séu \varnothing 16 mm og vír 1,5 mm².
 Allar lagnir skulu vera samkvæmt reglum
 Rafmagnseftirlits Ríkisins.

Nema annað
 sé tekið fram

- ⊕ Jarðtenging
- ⊕² Tvöfaldur tengill
- ⊕ Einfaldur tengill
- ⊕ Rofi
- ⊗ Veggljós
- ⊗ Loftljós
- ⊕ Samrofi
- ⊕² Tvöfaldur rofi
- ⊕ Loftnets tengill
- ▨ Tafla / mælakassi
- ⊕ Krossrofi
- ⊕ Símatengill
- ⊕ Hreyfiskynjari
- ⊕ Reyfiskynjari
- ⊕ Bjalla
- ⊕ Handboði
- ⊕ Þrýstirofi
- ⊕ Ljósdeyfir
- ⊕ Rör upp á næstu hæð
- ⊕ Rör niður á næstu hæð
- ⊕ Rör gegnum hæð
- ⊕ Rofi og tengill í sömu hæð (1100 mm)

Gulfi Þórunn

A

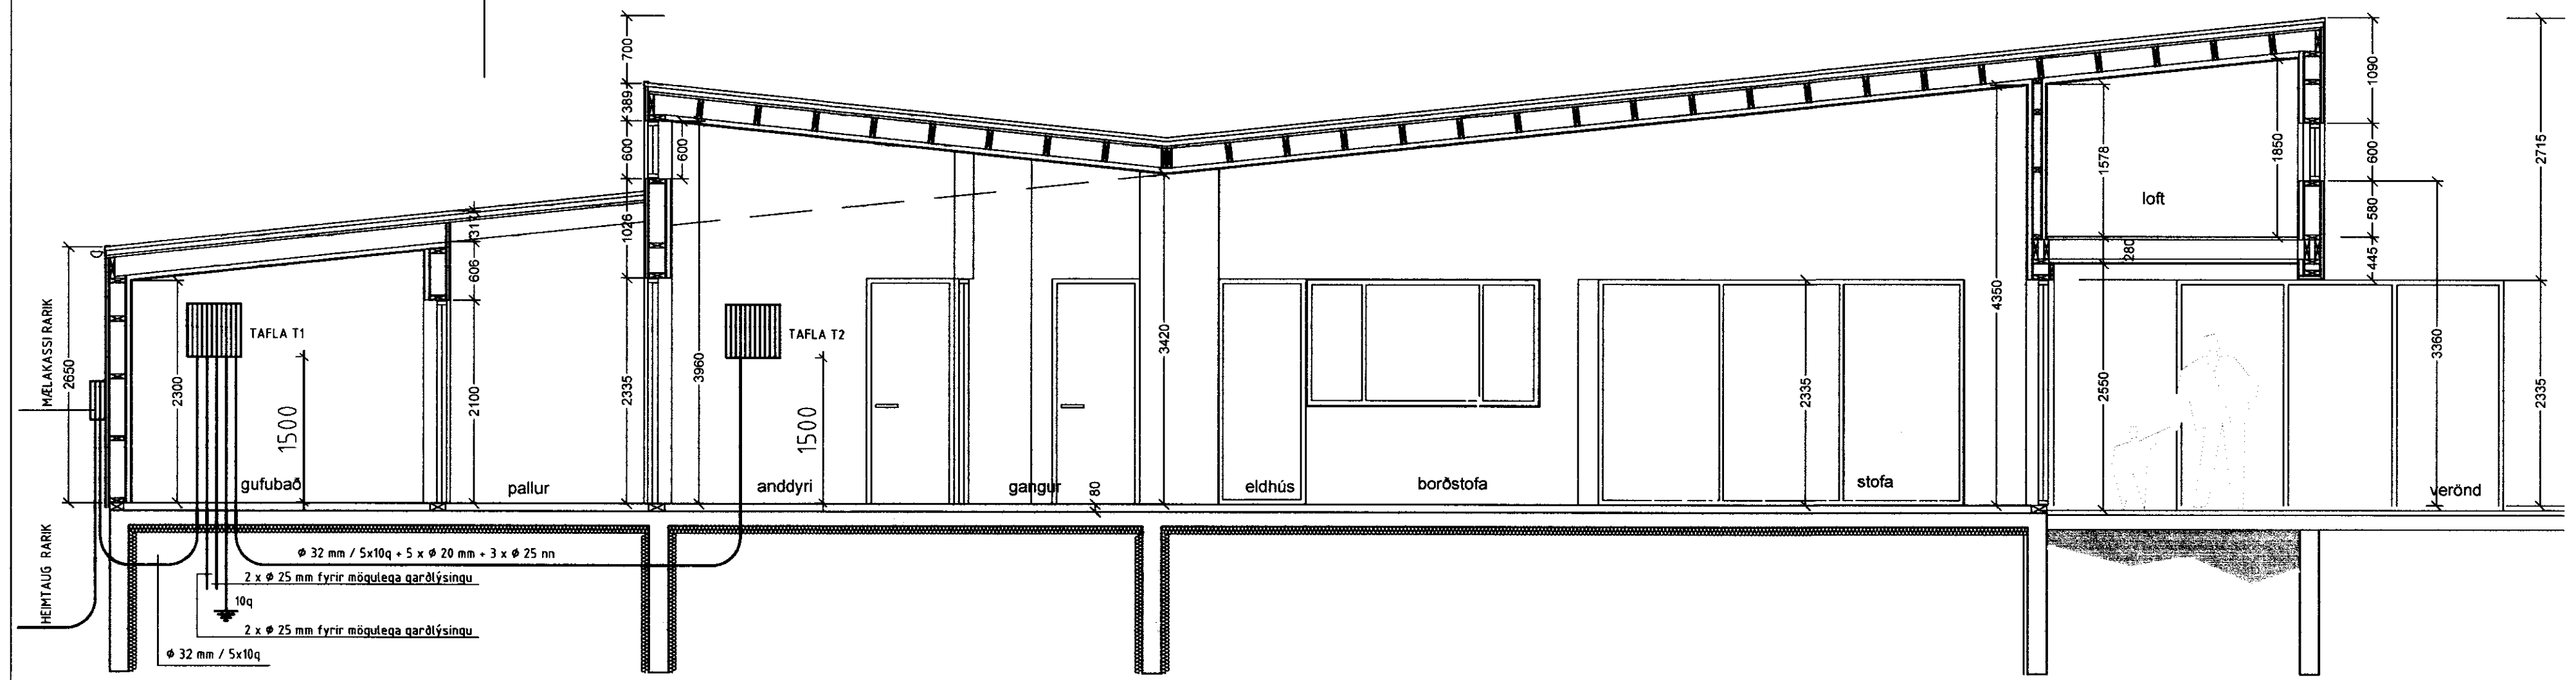

RAFLAGNATEIKNINGAR
 ÞÓR STEFÁNSSON RAFMAGNSIÐNFRÆÐINGUR
 EYRAVEGI 32 SELFOSSI SÍMAR 482 3480 & 897 8718
 NETFANG: rafteikn@selfoss.is FAX 482 3366



SLÓÐ	D:\VERK\SUMARHUS\VESTUREY 3			TÖLVUNAFN	PLÖTT DAGSETNING
TEIKNAD	Þór	ÚTG	KENNITALA	Þór Stefánsson, Rafteikn16.5.2009 17.3.Rafteikn-1467.dwg	VEROEFIL
YFIRF	Þór	DAGS	04.09	211261-3749	VEROKLUTL
DAGS	Apríl '09	NAFN	Þór	SAMÞYKKT	

Vesturey 3, Útey Laugardal
 Afstöðumynd, snið og skýringar

KVARÐI 1:50 / 1:500
 BLAÐ 1 af 5
 VERKNUMER: 1467-2009-003

ÚTPRENTAD: 25.5.2009 21:11:08
 SÍÐAST VISTAD: 25.5.2009 20:33:58