


MÓT 0
 17. APR 2012
 Guðrún Þórunn
 Byggingarstjóri

VIÐBYGGING

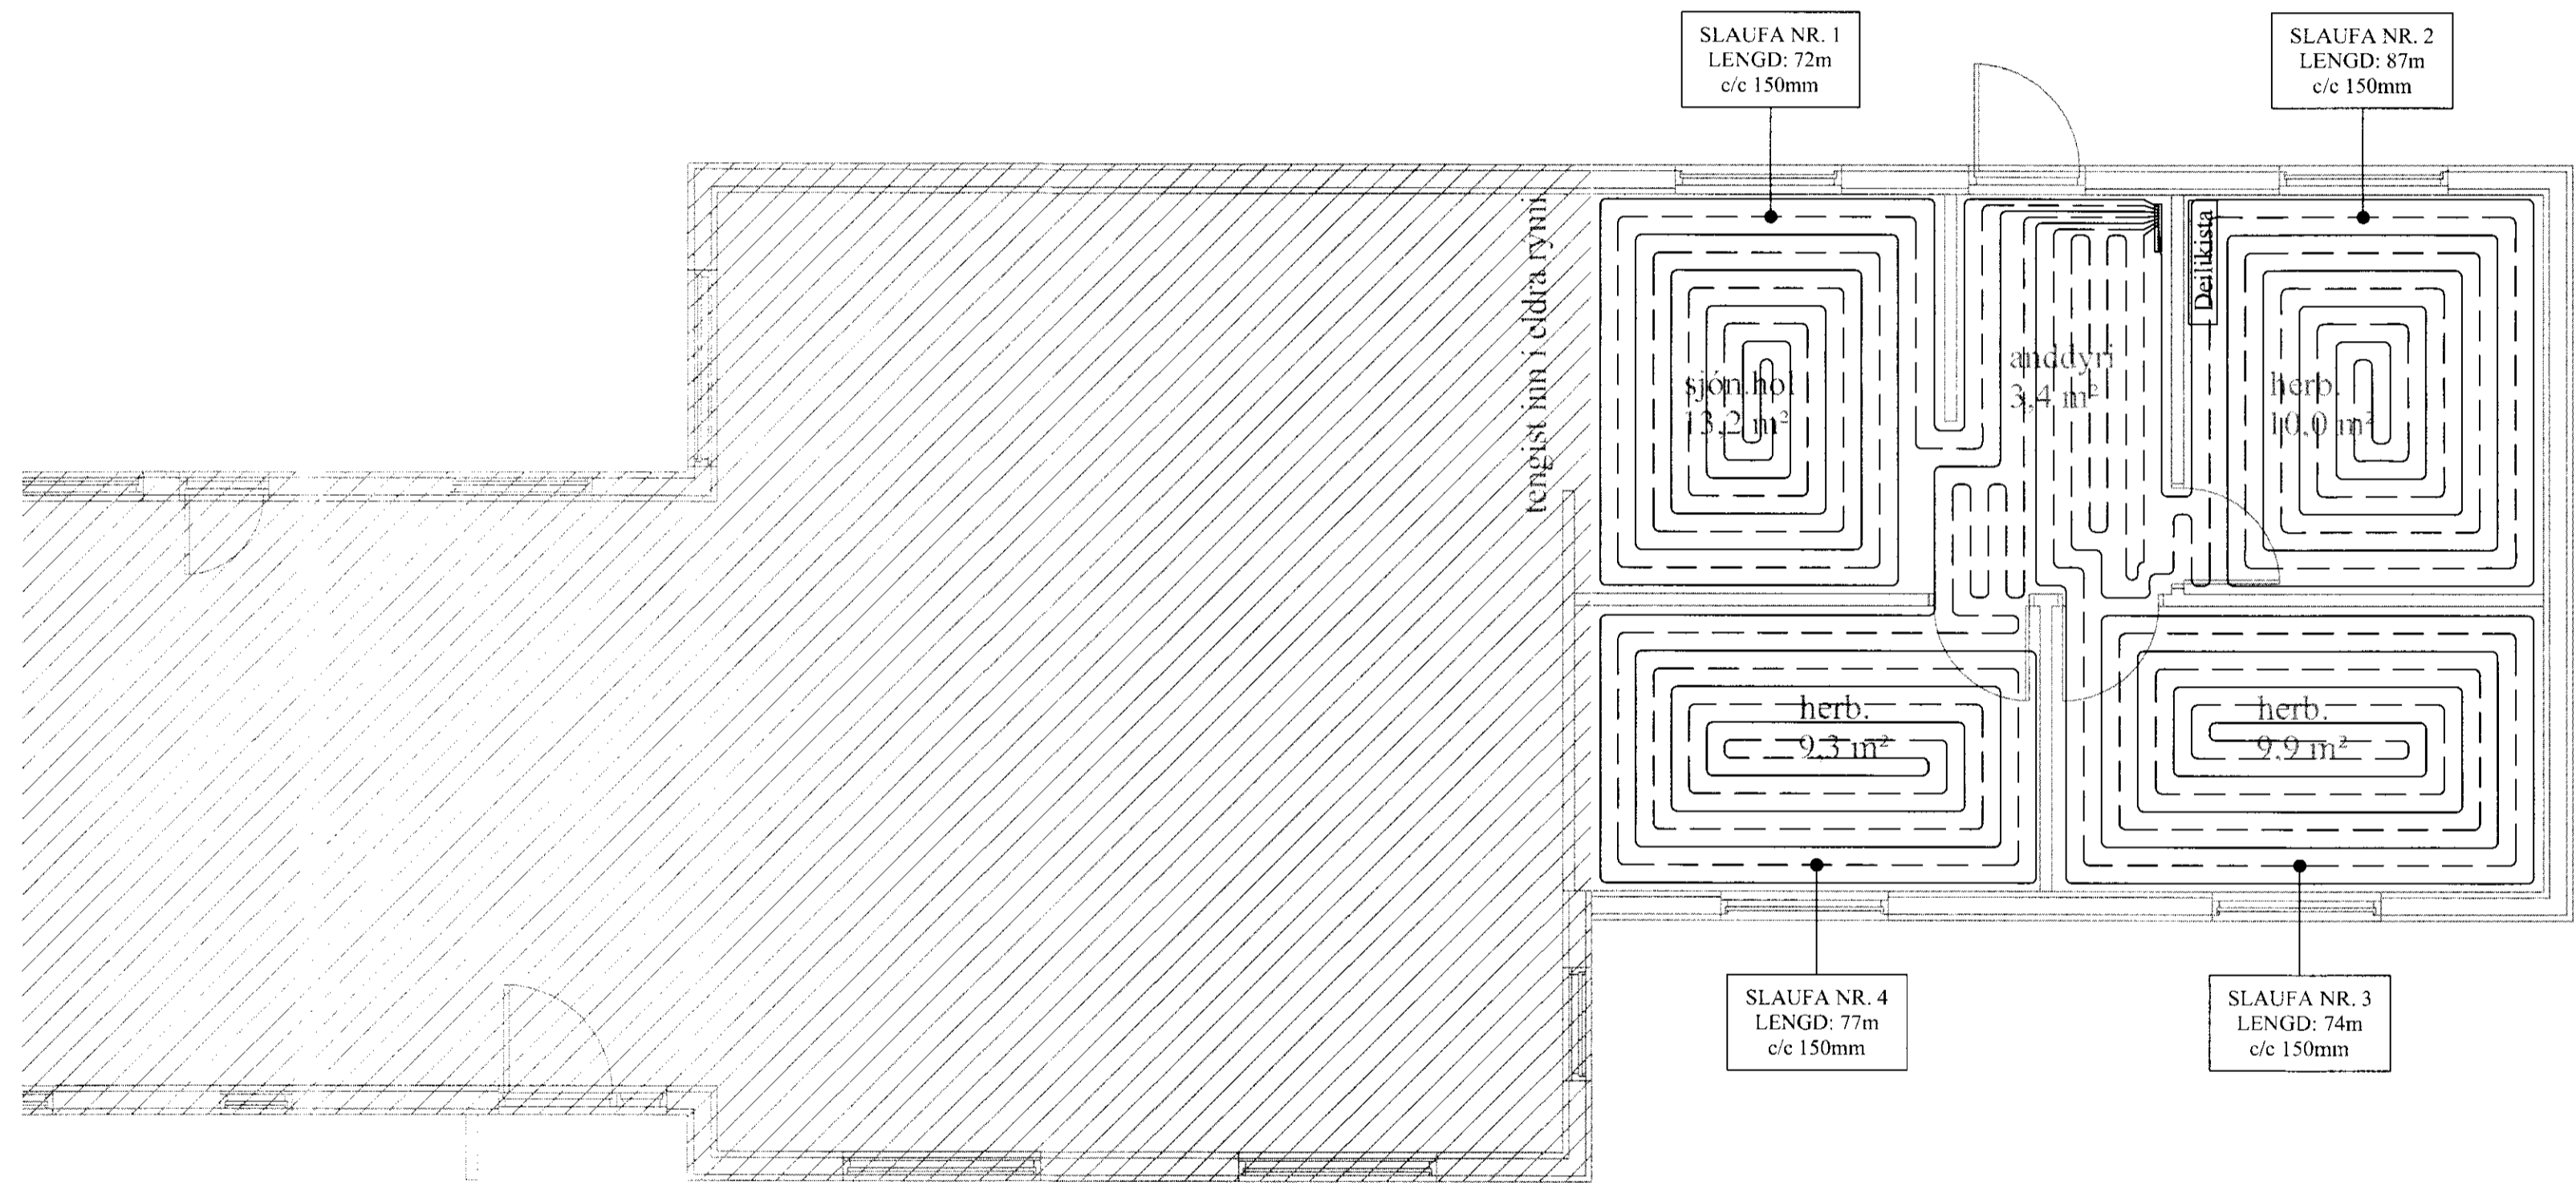

Skyggður flötur er núverandi bygging


VIÐBYGGING

Skýringar:

- Allar lagnir séu í samræmi við gildandi reglugerðir og ÍST 67.
- Lagnaefni: 20x2mm PE-X með súrefniskápu eða sambærilegt, c100-150-200 steypit í plötu (dýpt á pipur 45mm, sjá skýringamynd).
- Mesti vatnshiti að slaufum er 45°C. Mesti bakrásarhiti er ~ 35°C við -15°C úthita.
- Hítastýring er frá hitanema í hverju herbergi sem stýrir mótrolka í deiligind fyrir viðkomandi herbergi. Hitanemi í herbergjum er staðsettur í ca. 1,5m hæð og a.m.k. 0,5m frá næsta vegg.
- Þrýstiprófa skal gólfagnir áður en steypit er með 6 bar í 24 tíma án þess að þrýstingur falli.
- Hafa skal 6 bar þrýsting á lögnum á meðan að steypit er.
- Fjarlægð frá sökkli að gólfögnum er 100mm nema annað komi fram á teikningum.
- Öll mál í mm nema annað komi fram á teikningum.

Gólfhitalögn framrennsli: _____

Gólfhitalögn bakrennsli: - - - - -

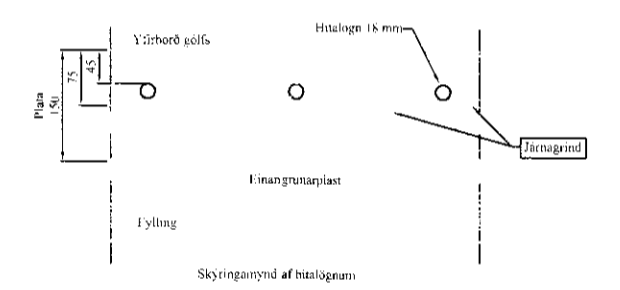

VERK: Viðigerði - Viðbygging 801 Bláskógabyggð	TEIKN NR.: 560
HLUTE: Lagnir - sökkull Gólfhiti	KVARDI: 1:50 TEIKN: BL
DAGS: 20.04.12	SAMP: Björgvin Viglínsson 040546-2009
NR: 01 103	
Bent Larsen Fróðason Fellskotí 2 801 Bláskógabyggð Símar: 844-7699-486-8955 E-mail: bentlarsen77@hotmail.com	