


YFIRSTYKKI FESTIST VID STODIR MED 12 mm KROSSVIDARKLEDNINGU Á GAFL NEGLING Í YFIRSTYKKI 28/50 c/c 80 NEGLING Í STODIR 28/50 c/c 150 NEGLING Í FÓTSTYKKI 28/50 c/c 150

FESTA SKAL VEGGRIND SAMAN MED BMF 90 VINKLUM Í ÖLL SAMSKYEITI NEGLING 2x6 STK 40/40

UPPBYGGING Á GLUGGAVEGG :  
 BJÁLKAKLEDNING 20 mm  
 LEKTUR/LOFTUN 25x50 c/c 600 mm  
 KROSSVIDUR WBP 12 mm  
 VEGGRIND 48x148 mm  
 STEINULL 150 mm  
 RAKAVARNARLAG  
 BJÁLKAKLEDNING 20 mm

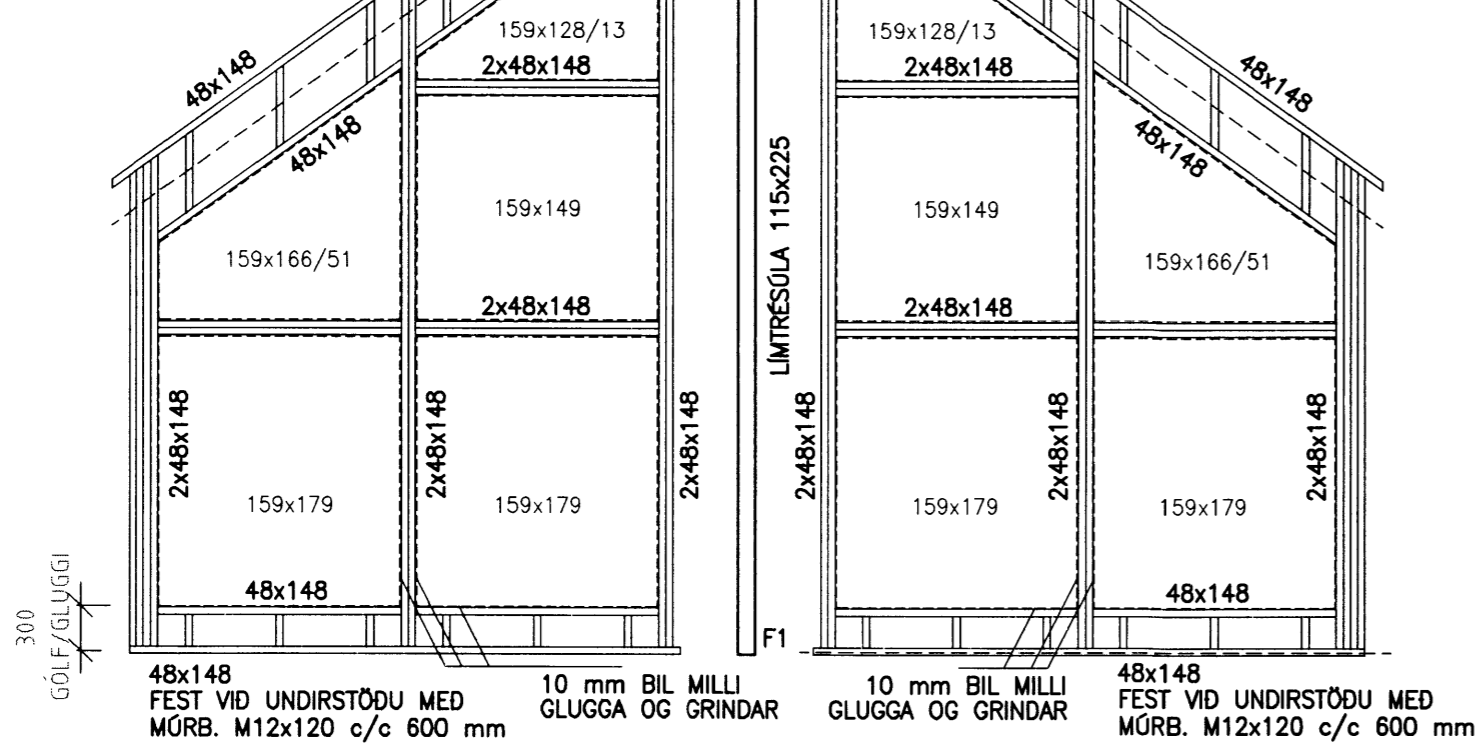

GLUGGAVEGGUR 1:50

VINDPAPPI PAM < 20  
 VEGGRIND 48x98 c/c 600 mm  
 FESTING VID BJÁLKAVEGGI SJÁ TEIKN B006 SNID 20

TJÖRUPAPPRENNINGUR 400 mm  
 LAGÐUR UNDIR HÁLFAN BJÁLKA, UTAN VID BURDARGRIND OG INNAN VID VINDPAPPA

MÓRBOLTI M12 mm c/c 600mm  
 HEITGALVANHÓÐADUR EDA RYDFRÍR STÁLTEINN Ø12 FESTUR MED STEYPULJMI, BORDÝPT 100 mm

ÞÉTTING UNDIR BJÁLKA/TJÖRUPAPPA, LOKUN MED FÚGUEFNI/ÞANBORDA VID UNDIRSTÖÐU AD UTAN


DRENRAUFAR Ø12 BORADAR UNDIRSTÖÐUVEGG c/c 1500 mm

STODIR Í VEGGRIND FESTAST VID BOTNSTYKKI VEGGRINDAR MED 2 STK BMF 90 Á STÖÐ NEGLING 2x6 STK 40/40 Í VINKIL


MÓRBOLTI M12x120 c/c 600mm

SNID 5-5 1:10

ATH: BORA SKAL GÖT Í STALEYRU Á VERKSTAD

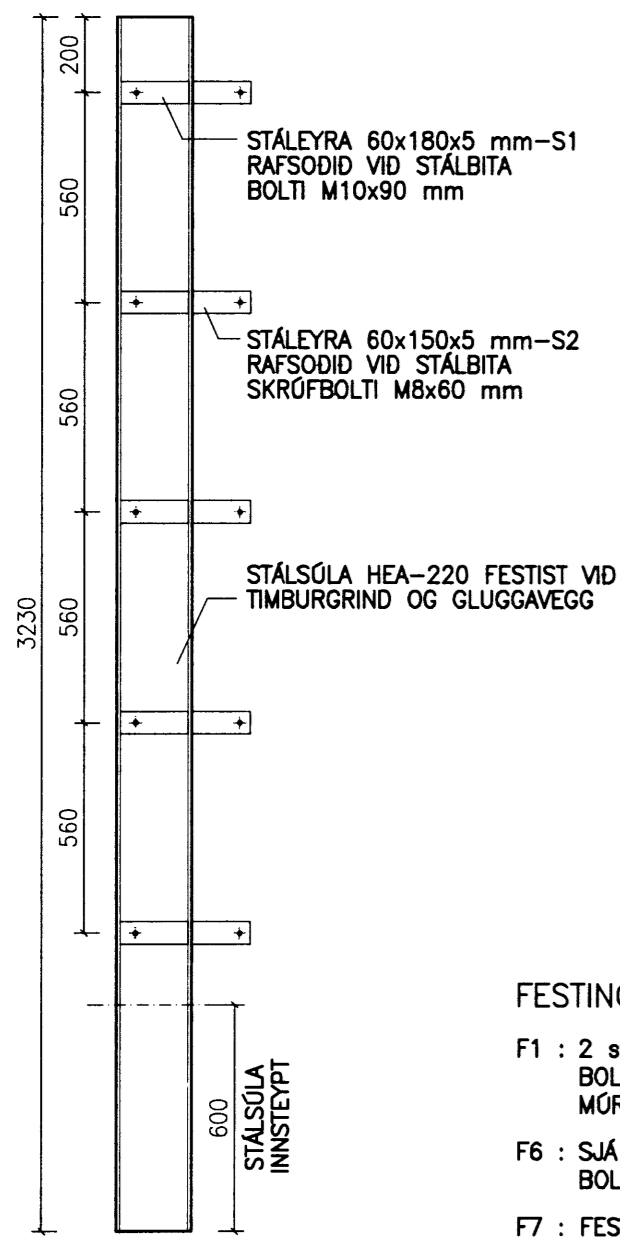

STÁLSÓLA 1:20

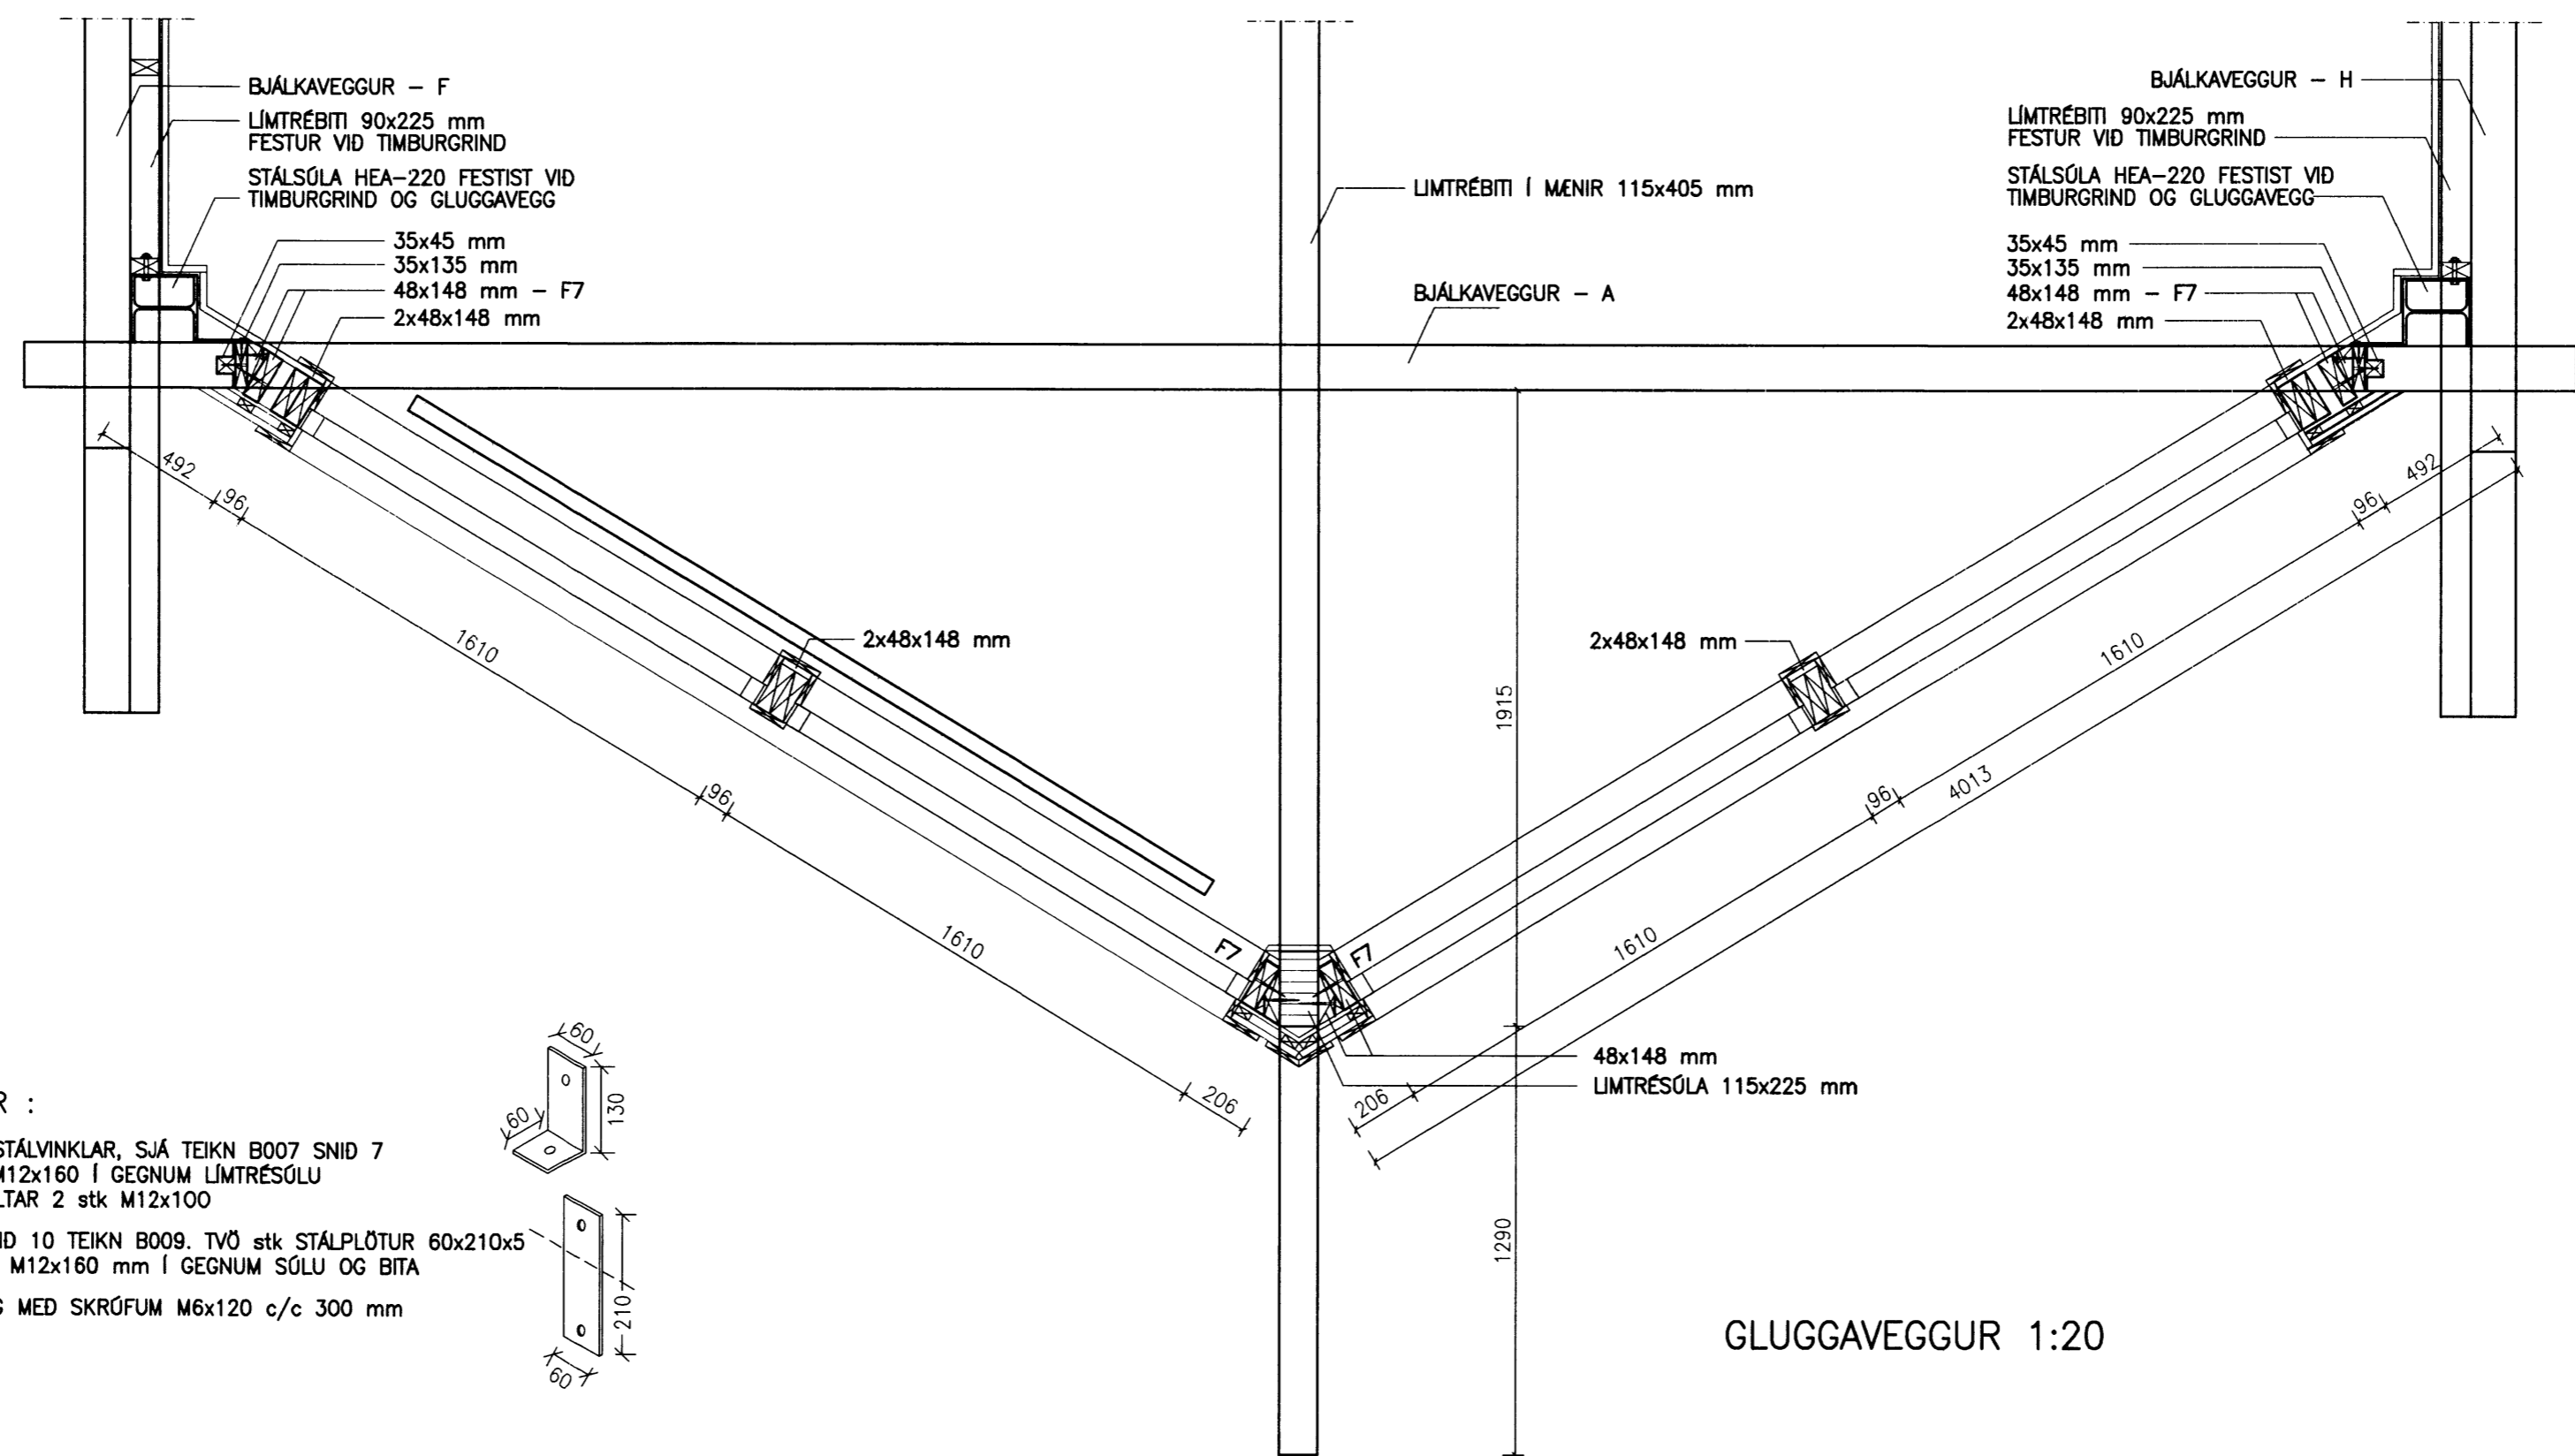


GLUGGAVEGGUR 1:20

FESTINGAR :

F1 : 2 stk STÁLVINKLAR, SJÁ TEIKN B007 SNID 7 BOLTÍ M12x160 Í GEGNUM LIMTRÉSÓLU MÓRBOLTAR 2 stk M12x100

F6 : SJÁ SNID 10 TEIKN B009. TVÖ STK STÁLPLÖTUR 60x210x5 BOLTAR M12x160 mm Í GEGNUM SÓLU OG BITA

F7 : FESTING MED SKRÓFUM M6x120 c/c 300 mm

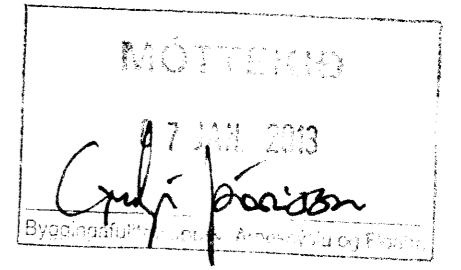

NR.	DAGS.	BREYTING

SKÝRINGAR

SKÝRINGAR SJÁ TEIKN B001  
 BJÁLKAVEGGIR ÚTLIT SJÁ TEIKN B004-B005



ÖLL MÁL Á TEIKNINGU Í MILLIMETRUM  
 EKKI SKAL MÆLA UPP AF TEIKNINGU

- GÖT FYRIR 12 mm BOLTATEINA
- GÖT FYRIR TRÉDÍLA ø30 mm

ATH : ÞAK, MILLIGÖLF, GLUGGAVEGGUR OG ÞAKGAFL ERU FEST VID BURDARGRIND INNAN VID BJÁLKAVEGGI. VID FESTINGU Á BJÁLKAVEGGJUM VID BURDARGRIND SKAL ÞESS GÆTT AD HINDRA EKKI EDLILEGT SIG Á BJÁLKAVEGGJUM - SJÁ SÉRMYNDIR. GANGA SKAL ENDANLEGA FRÁ BJÁLKAVEGGJUM MED BOLTATEINUM ÁÐUR EN BURDARGRIND ER SETT UPP OG FEST VID BJÁLKAVEGGI.

Sigríður Pósson  
 SÆMUNÐUR EIRIKSSON 261249-2949

FRÍSTUNDAHÚS  
 V-GATA 14  
 ÚR LANDI MIDFELLS  
 GRÍMSNES- OG GRAFNINGSHR.  
 801 SELFOSS



KLÖPP ARKITEKTAR-VERKFRÉÐINGAR EHF  
 NETHYL 2E, PÓSTHÓLF 10050, 130 REYKJAVÍK  
 SÍMI 577 2277, 699 7747 - klopp@simnet.is

HEITI TEIKN. GLUGGAVEGGUR, SÉRMYNDIR

MÆLIKVARDI 1:50, 1:20 DAGS. JAN 2013

TEIKNING B 006 VERK V 07-101  
 BREYTING YFIRFARID S.E.