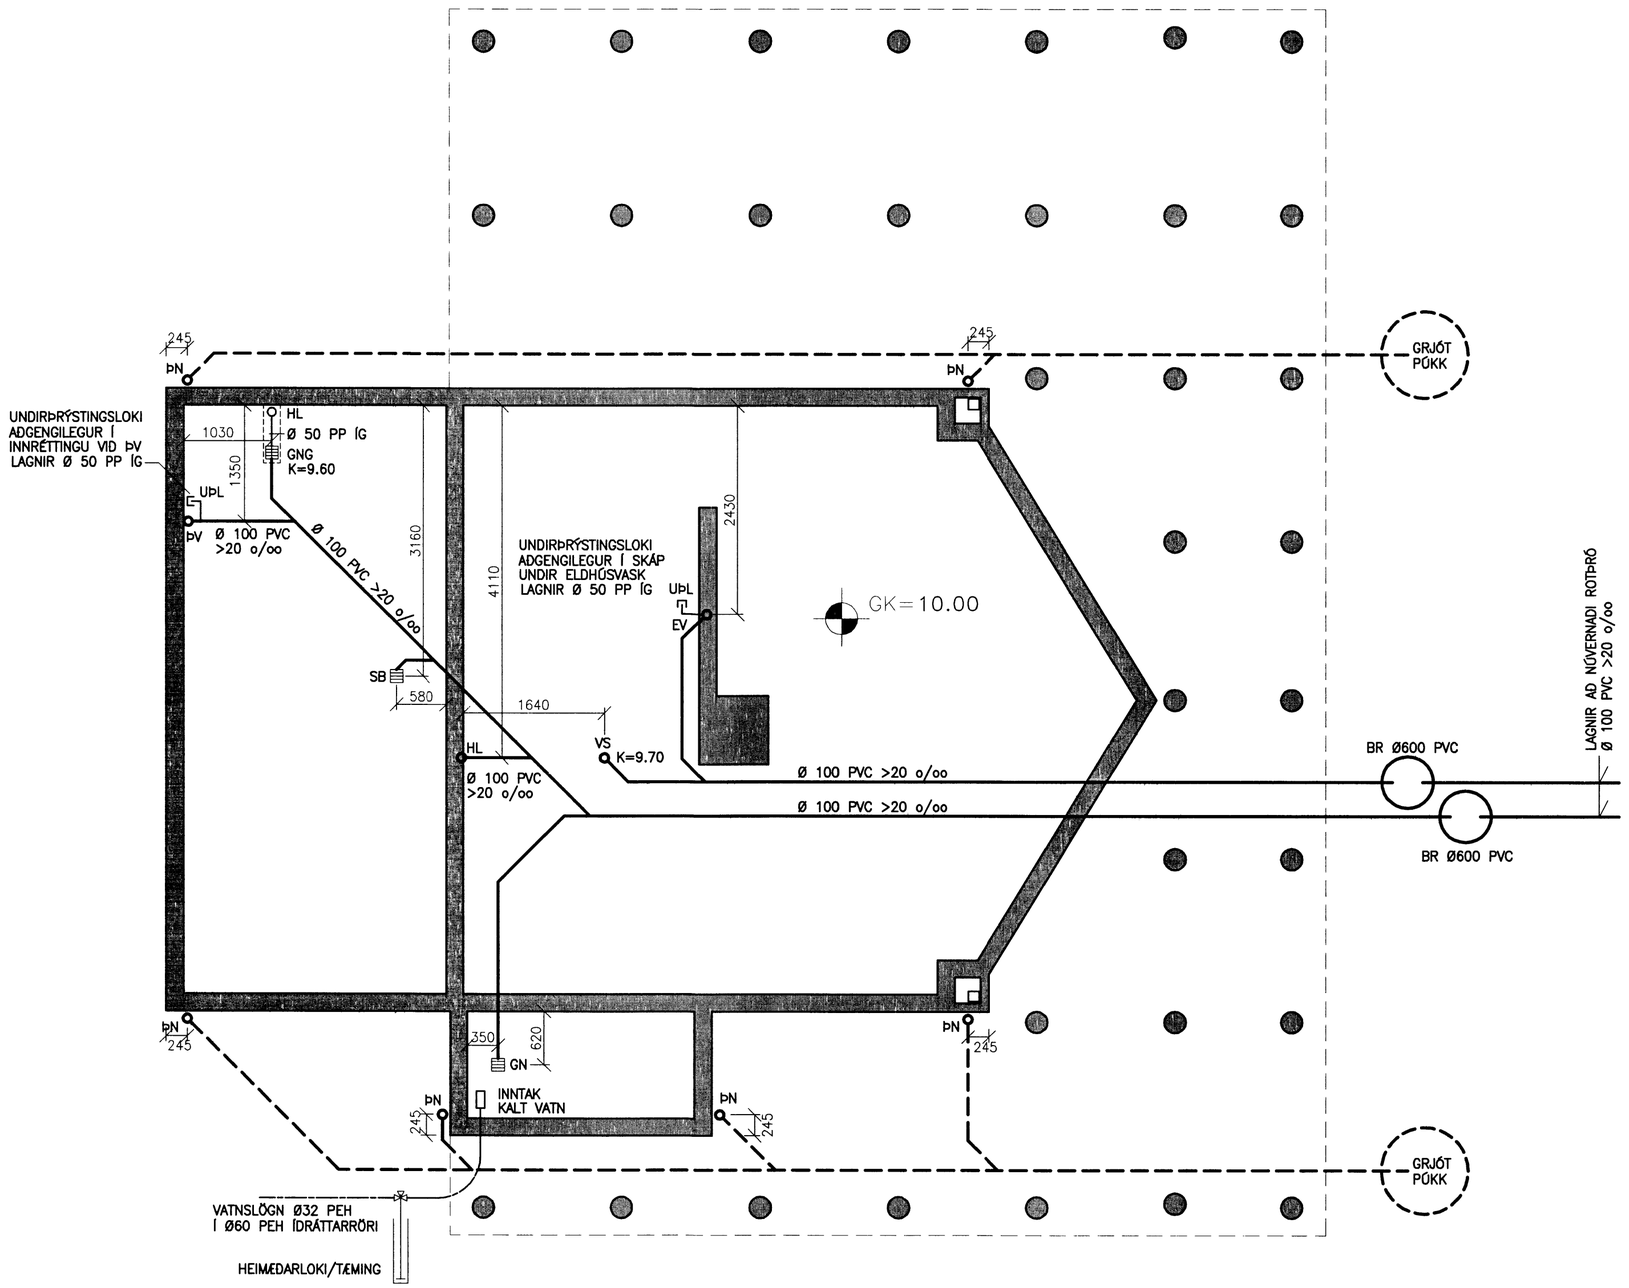

GRUNNMYNDIR FRÁRENNSLISLAGNIR 1:50

NR.	DAGS.	BREYTING

SKÝRINGAR

SKÝRINGAR SJÁ TEIKN F001

ÖLL MÁL Á TEIKNINGU Í MILLIMETRUM
EKKI SKAL MÆLA UPP AF TEIKNINGU

MÁLSETNING Á SALERNISSTÚTUM MIÐAST VIÐ AÐ FJARLÆGÐ Í MIÐJAN STÚT FRÁ FULLFRÁ-GENGNUM VEGG SÉ 150 mm

MÁLSETNING Á HANDLAUGARSTÚTUM MIÐAST VIÐ AÐ FRÁRENNSLISTÚTAR LENDI Í MIÐJUM INNVEGG

FRÁRENNSLISLAGNIR SKULU VERA Á FROSTFRÍU DÝPI VIÐ UNDIRSTÖÐUVEGG ÞAR SEM LAGNIR KOMA FRÁ HÚSI

MINNSTA DÝPT Á REGNVATNSLÖGNUM 60 sm UNDIR JARÐVEGSYFIRBORÐI

GÓLFKÓTI ER STAÐBUNDIN VIÐMIÐUNARHÆÐ

GERÐ OG FRÁGANGUR Á ROTÞRÓ OG SITUR-LÖGNUM SKAL VERA Í SAMRÆMI VIÐ LEIÐ-BEININGAR UMHVERFISSTOFNUNAR UM ROTÞRÆR OG SITURLAGNIR.

5/2'13
SÆMUNDUR EIRÍKSSON 261249-2949

FRÍSTUNDAHÚS
V-GATA 14
ÚR LANDI MIÐFELLS
GRÍMSNES- OG GRAFNINGSHR.
801 SELFOSS

KLÖPP
KLÖPP ARKITEKTAR-VERKFRÆÐINGAR EHF
NETHYL 2E, PÓSTHÓLF 10050, 130 REYKJAVÍK
SÍMI 577 2277, 699 7747 - klopp@simnet.is

HEITI TEIKN.	GRUNNMYND FRÁRENNSLISLAGNIR		
MÆLIKVARÐI	1:50	DAGS.	JAN 2013
TEIKNING	F 002	VERK	V 07-101
BREYTING		YFIRFARIÐ	S.E.