




Skulps og byggingarfræðingur
Yfirfarið
 04 MARS 2015
 Magnús Hilólfur Guðjónsson
 Byggingarfræðingur

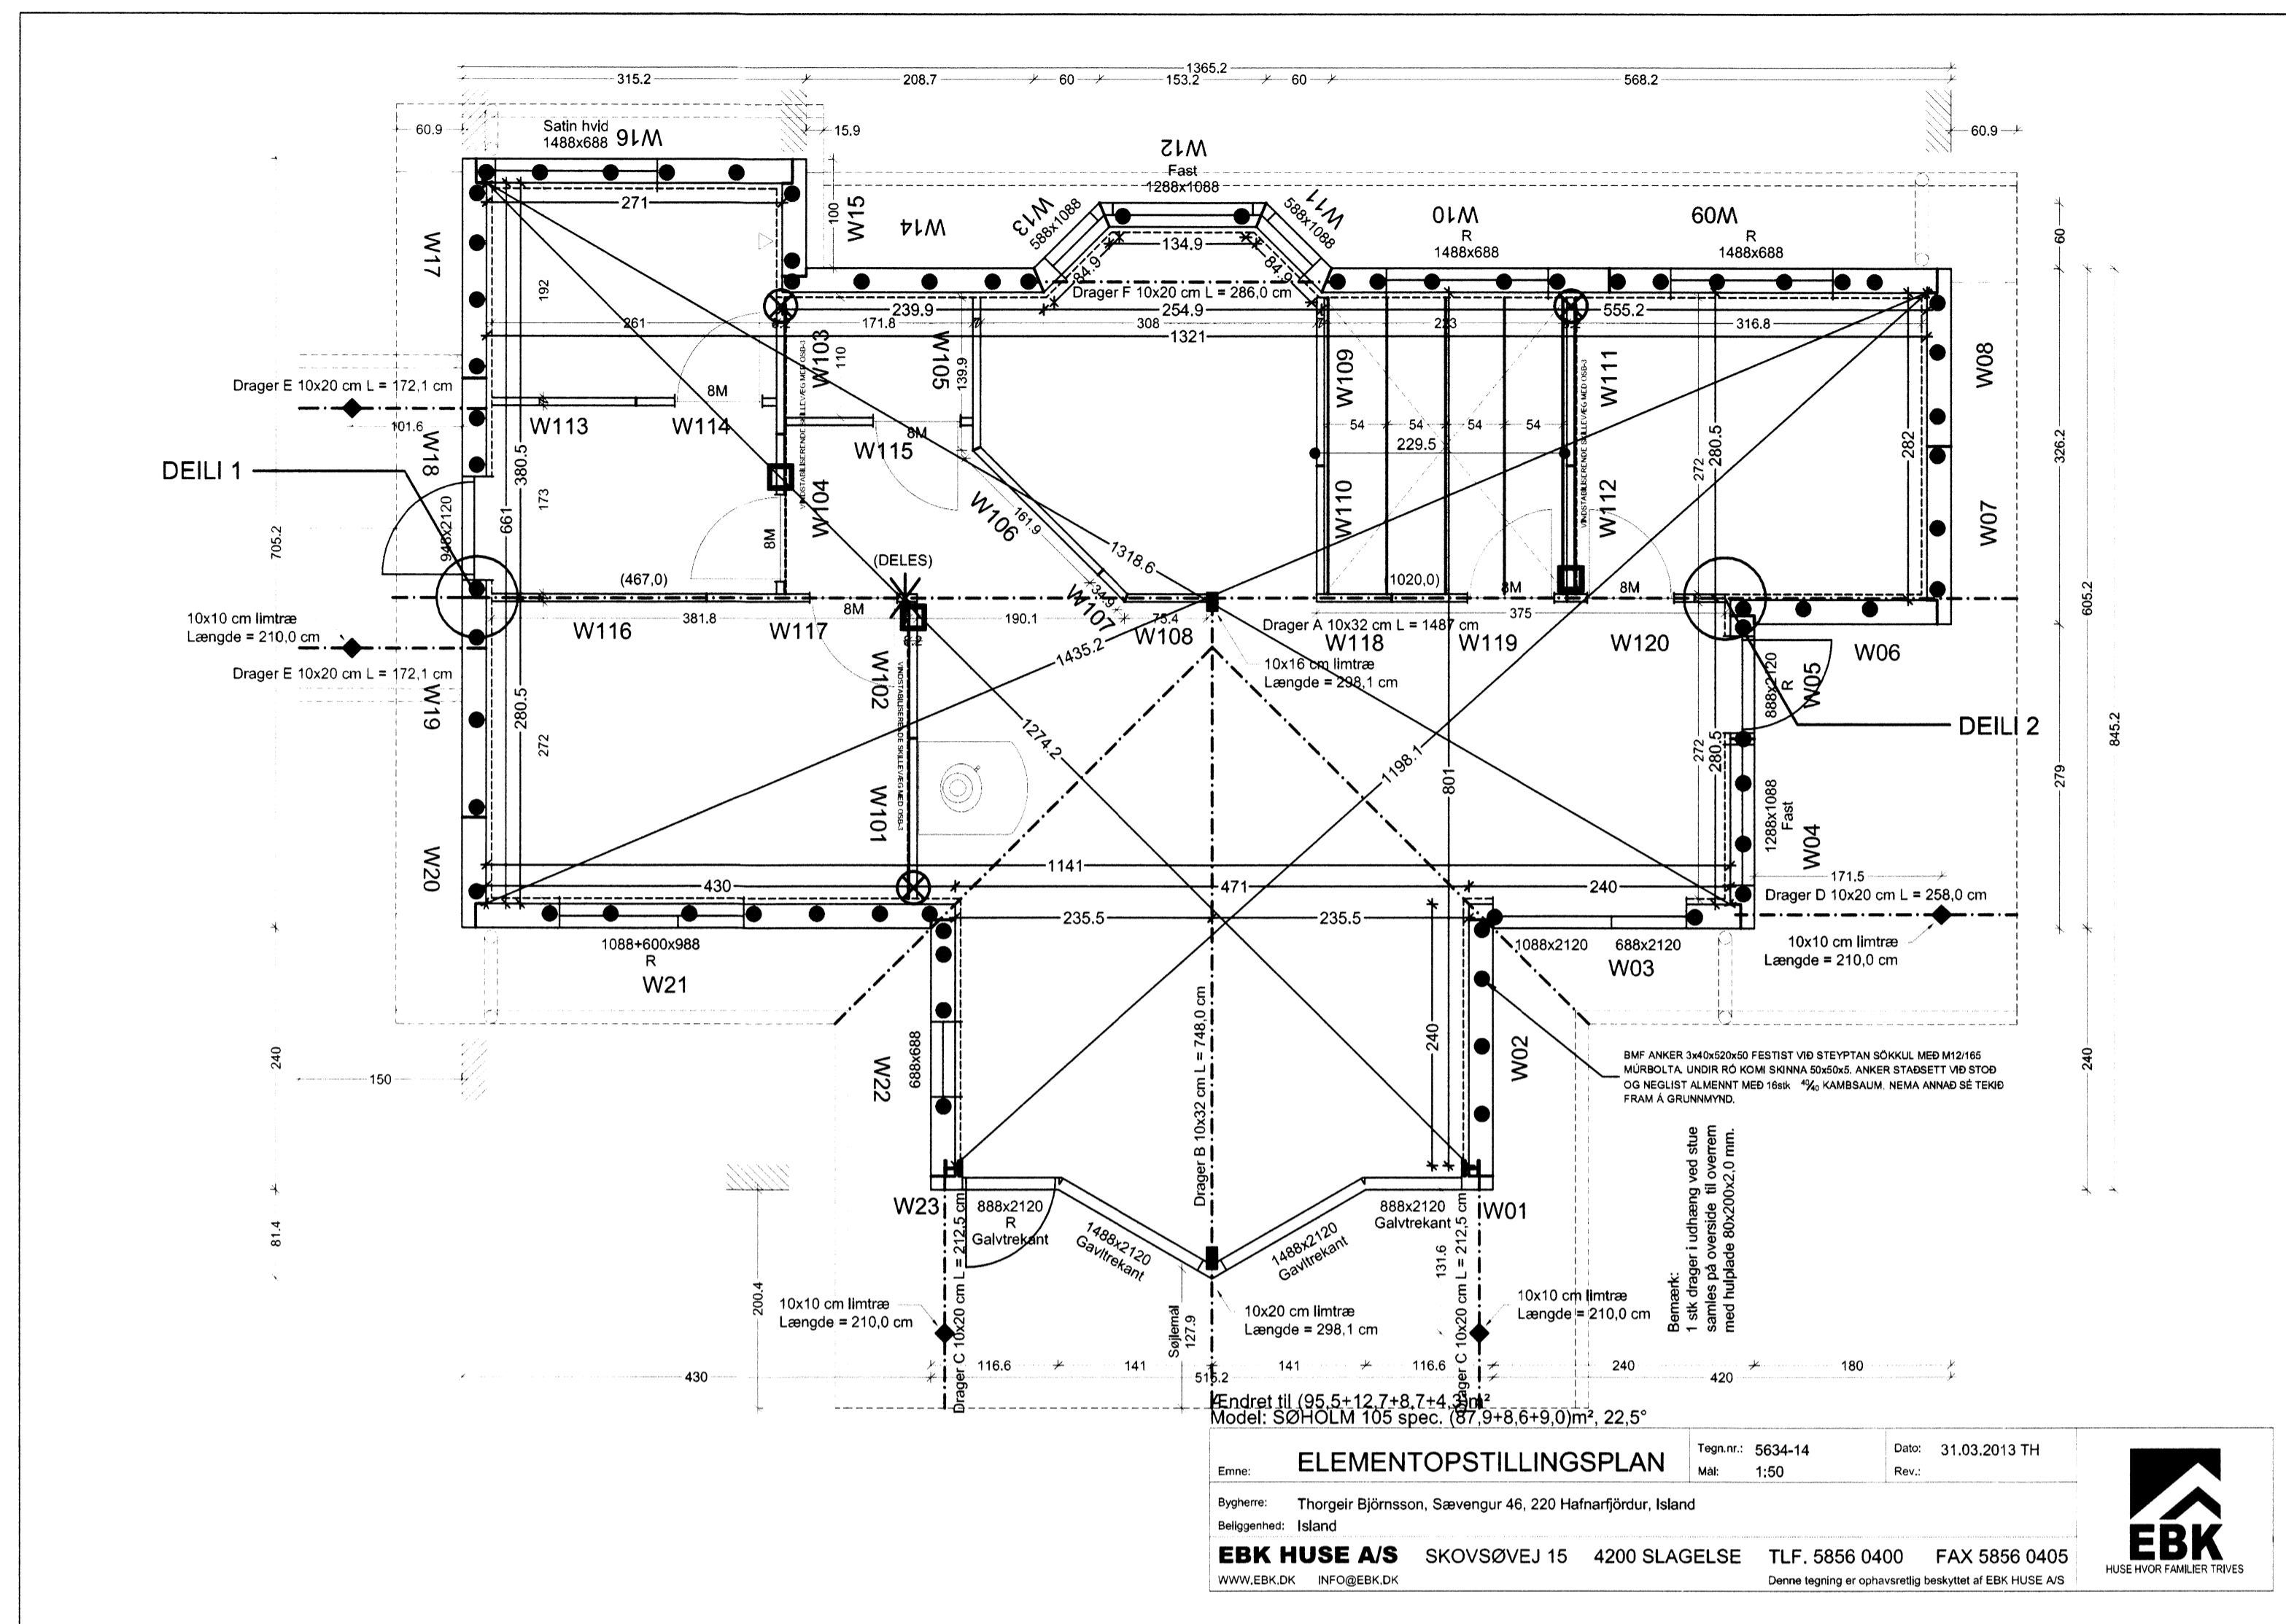


GRUNNMYND VEGGEINGA
 BURÐARVIRKI

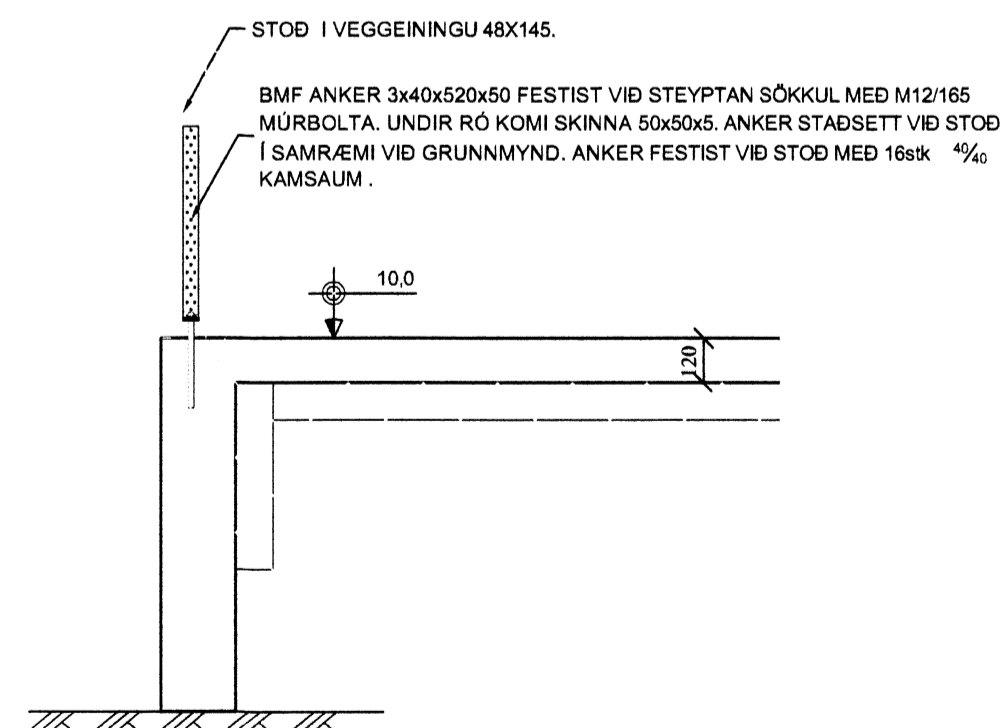

1:20 FESTING VÍÐ SÖKKU / STOD
 BURÐARVIRKI

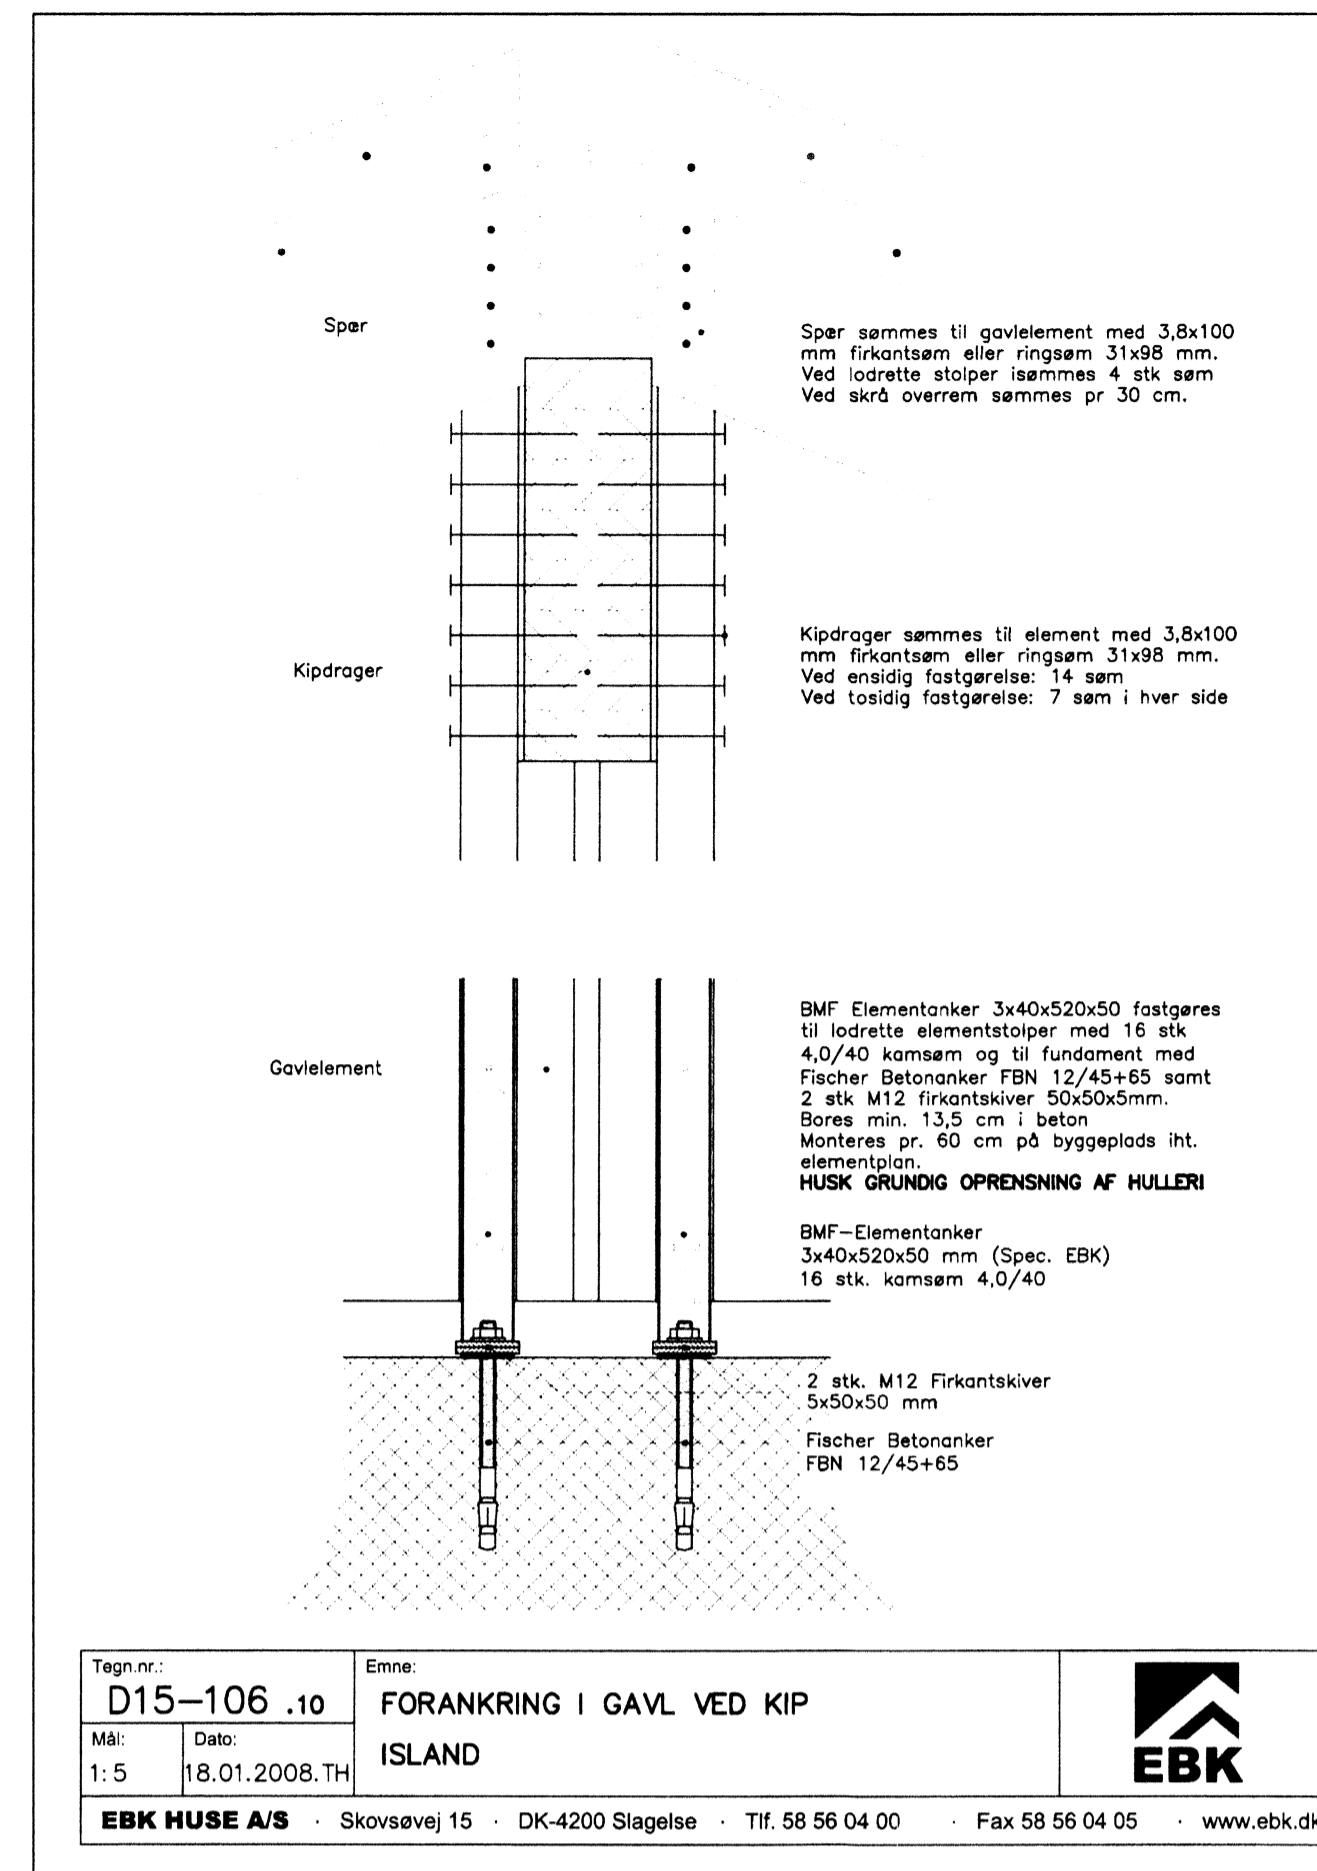

DEILI 1
 BURÐARVIRKI

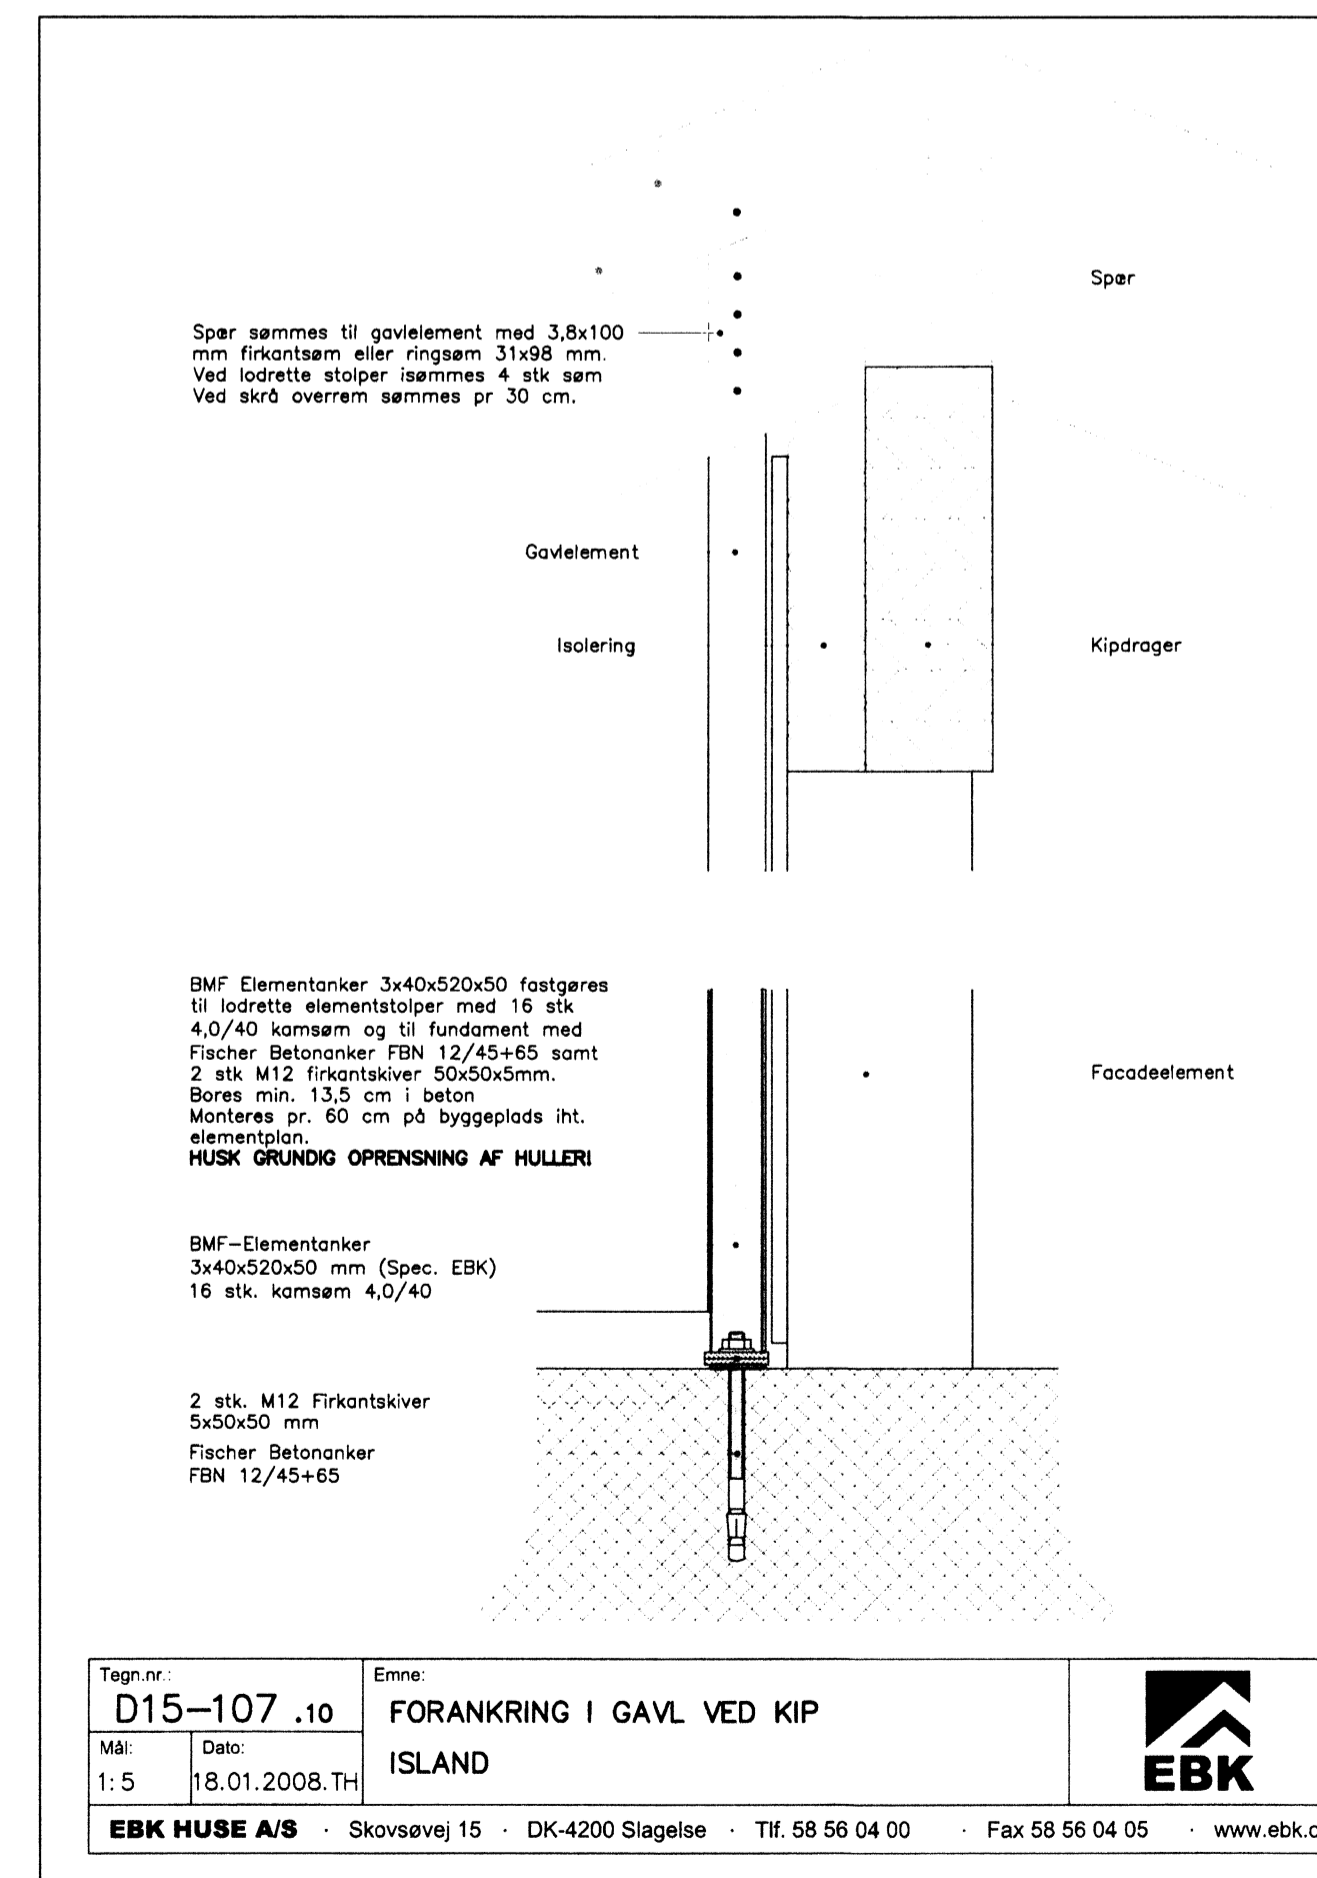

DEILI 2
 BURÐARVIRKI

SKÝRINGAR

ALMENNT:

HÚS ER HANNAÐ OG FRAMLEITT AF EBK HUSE A/S Í DANMÖRKU. HÚS KEMUR Í SAMSETTUM EINGUM, EINGAR ERU FESTAR NIÐUR Á STEYPTAN SÖKKUL MEÐ ÞAR TIL GERÐUM FESTINGUM, MEÐ BEIRRI BREYTINGU AD FESTING ER FÆRD UPP Á FÓTSKYKKI OG BOLTAS NIÐUR Í STEYPTAN SÖKKUL MEÐ M12/165 MURBOLTA, STAÐSETNING FESTINGA SKAL VERA Í SAMRÆMI VÍÐ TEKNINGU GRUNNMYND EINGNA "ELEMENTOPSTILLINGSPLAN 5634-14".

FYLGAJA SKAL AD ÖÐRU LEITI MEDFYLGJANDI GÖGNUM FRÁ FRAMLEIÐANDA VARDANDI FRÁGANG. SKRÁ "5634-Detaljer"

Verk SUMARHÚS Í LANDI MIÐFELLS V-GATA 16 & 18 BURÐARVIRKI		Verk nr.:
Staðsetning og festing eininga Grunnmynd og deiliskýringar		Dagsetning Júní 2014
Hannad MHG	Teknad MHG	Yfirfarið MHG
GSM +47 48620351 magnus@faghnun.is		Vikur fyrir A
FAGHÖNNUN EHF RÁÐGJÖF • HÖNNUN • ÆTLANIR		Kemur í stað 1 af 1
Magnús Hilólfur Guðjónsson 210864-7849		Talning nr. B 02

170745 / 3790-0160