


Skipulags- og byggingarfulltrúi Uppsveita bs.
Yfirfarið
 27 MAI 2014
M. Guðjónsson
 Byggingarfulltrúi

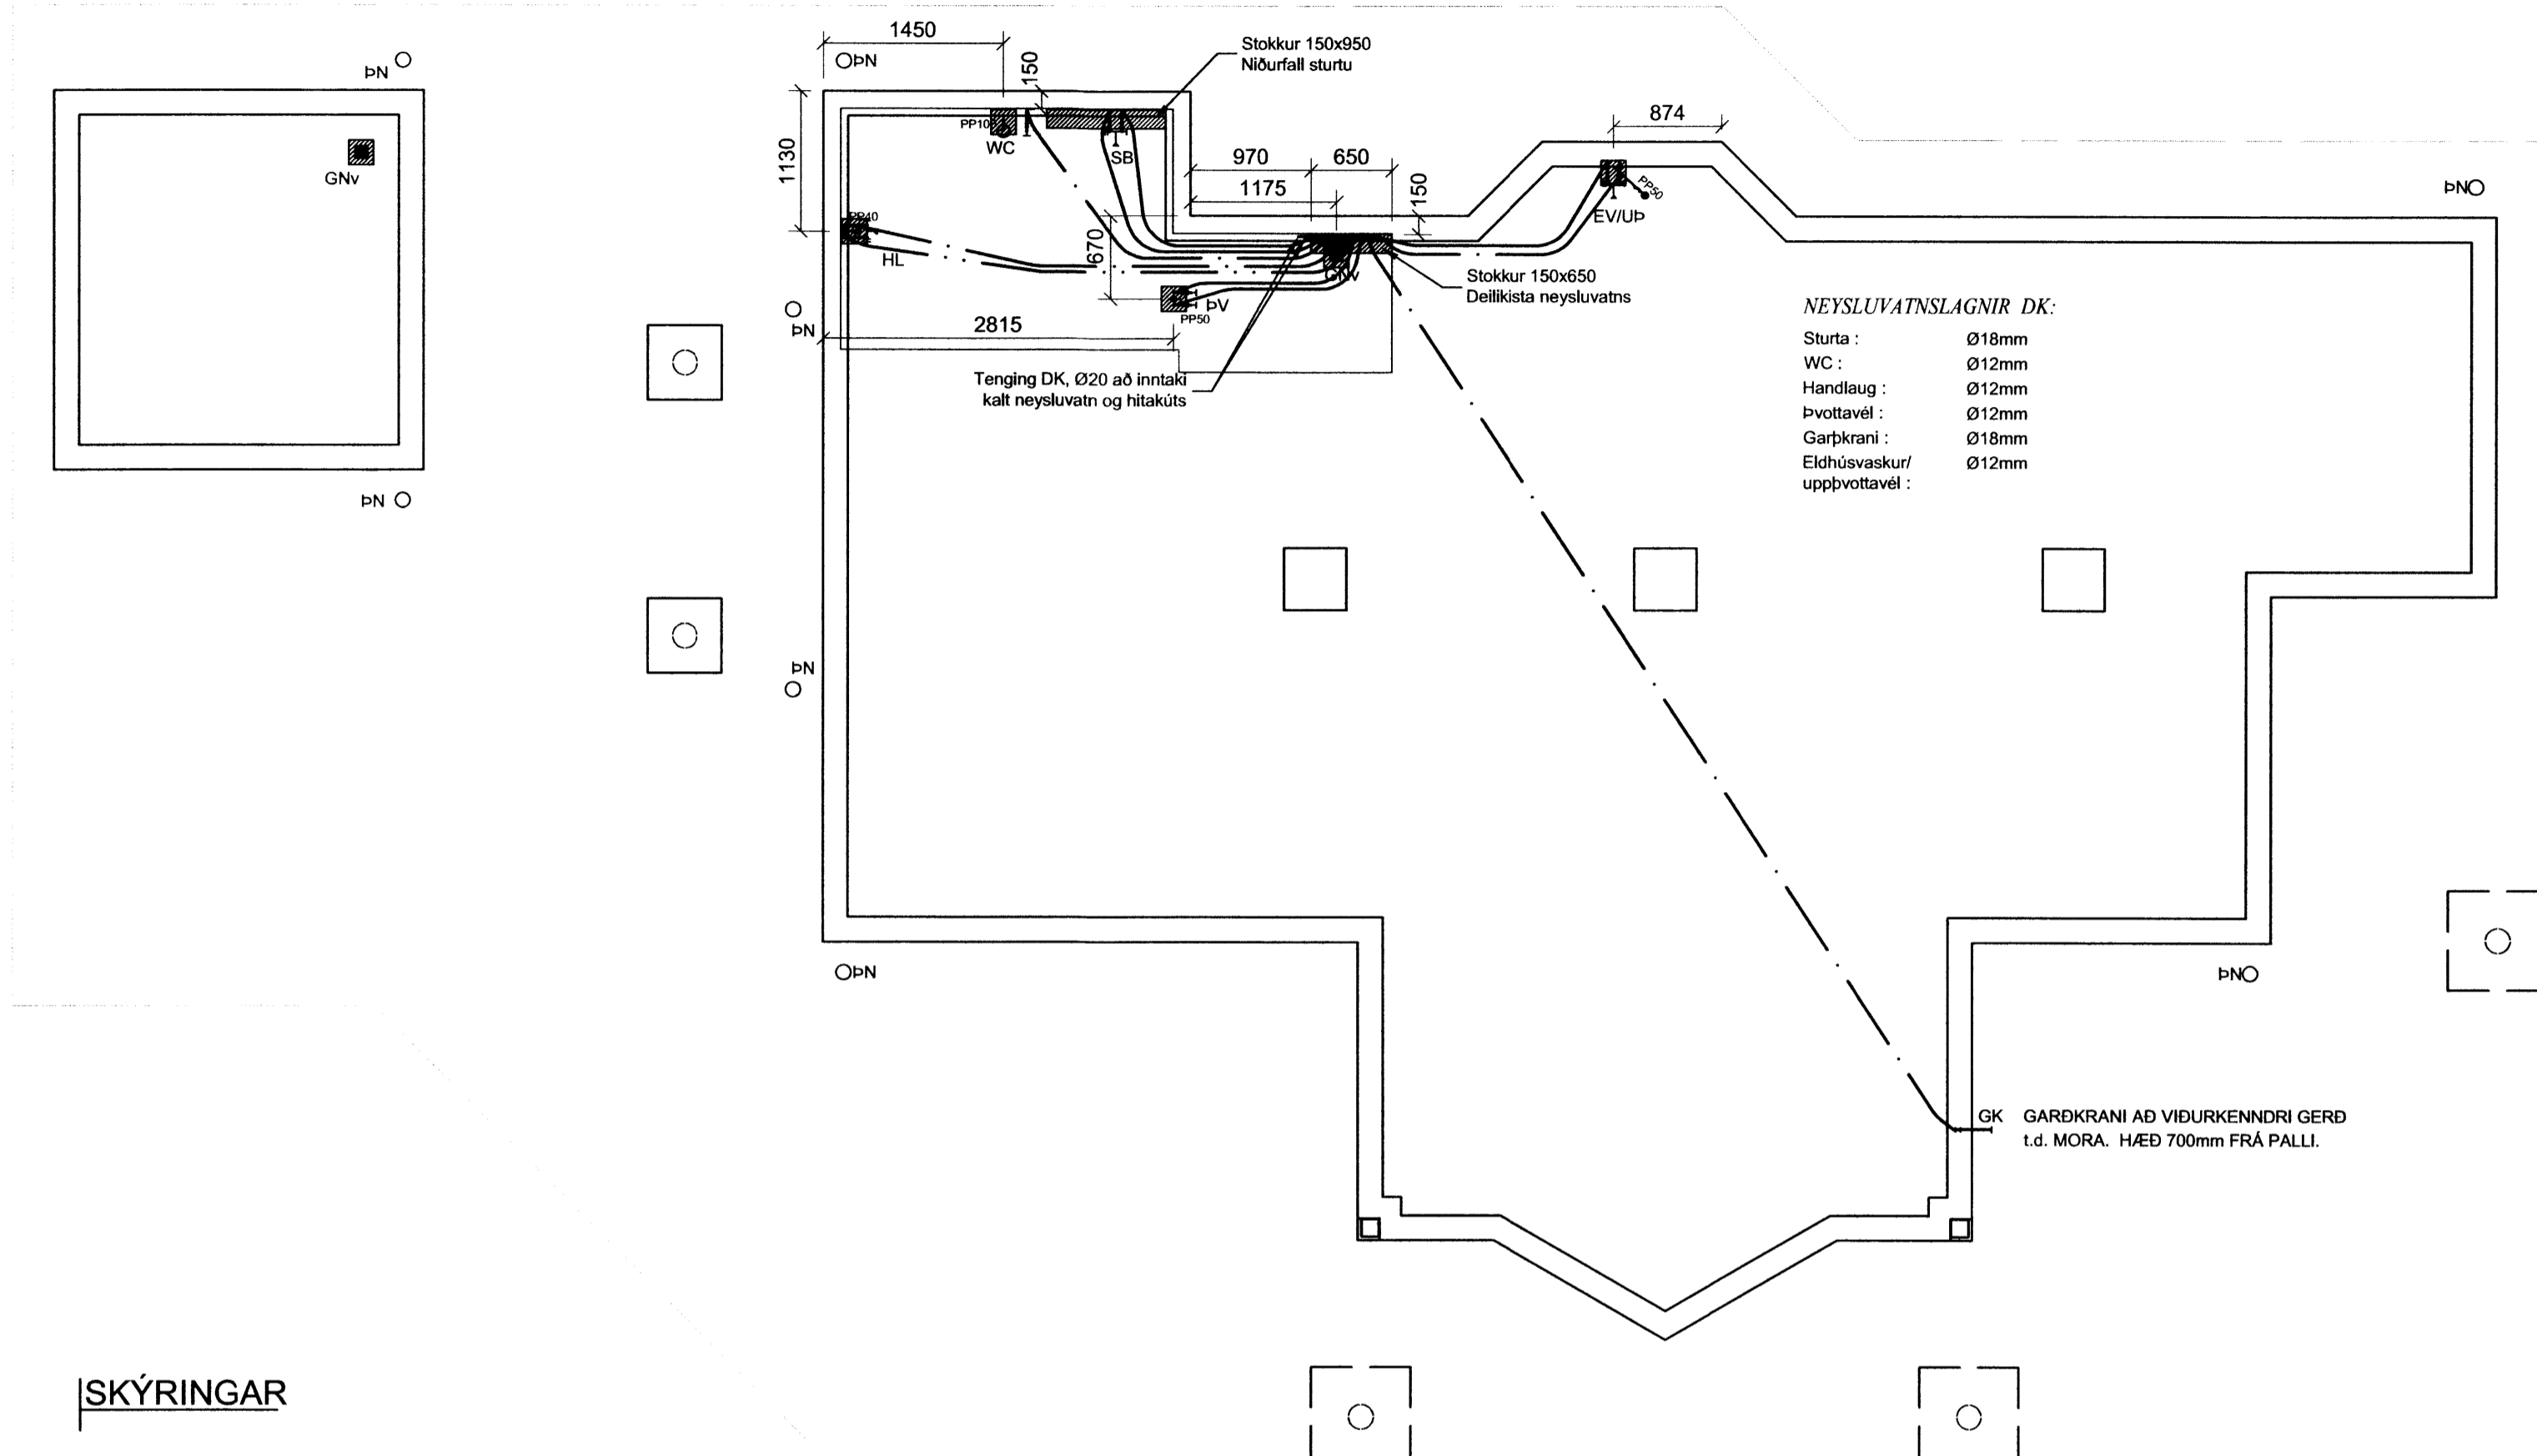

NEYSLUVATNSLAGNIR DK:
 Sturta : Ø18mm
 WC : Ø12mm
 Handlaug : Ø12mm
 Þvottavél : Ø12mm
 Garþkrani : Ø18mm
 Eldhúsvaskur/ uppvottavél : Ø12mm

TÁKN

- PRIFALÖGN
- HEITT NEYSLUVATN
- KALT NEYSLUVATN
- FRAMRÁS GÓLFGEISLA
- BAKRÁS GÓLFGEISLA
- FRAMRÁS SNJÓBRÆÐSLU
- BAKRÁS SNJÓBRÆÐSLU

- HL = HANDLAUG
- VS = VATNSSALERNI
- EV = ELDHÚSVASKUR
- UP = UPPVOTTAVÉL, tengist inn á neysluvatn og vatnslás við eldhúsvask.
- IS = ÍSSKÁPUR
- RV = RÆSTIVASKUR
- SB = STEYPIBÁÐ
- BK = BAKKER
- ÞV = ÞVOTTAVÉL
- BT = BLÖNDUNARTÆKI
- GN = GÓLFNIDURFALL
- GNv = GÓLFNIDURFALL MED VENTLI
- GNs = GÓLFNIDURFALL MED GEGNUMSTREYMI
- IE = LÖGN LÖGD Í EINANGRUN
- IV = LÖGN LÖGD Í MILLIVEGG
- IR = LÖGN LÖGD Í RAUF

SKÝRINGAR

FRÁRENNSLISLAGNIR:

LAGNAEFNI FRÁ EINSTÖKUM TÆKJUM SKAL VERA POLYPROPYLEN (PP) MED GÚMMÍ ÞÉTTINGUM. LAGNAEFNI Í STÖMMUM Á MILLI HÆÐA SKAL VERA HLJÓÐEINANGRANDI POLYPROPYLEN (PP+) MED GÚMMÍÞÉTTINGUM. LAGNIR SKAL EINANGRA MED 25mm STEINULLAREINANGRUN OG VEFJA MED PLASTBANDI. VIÐ ÖLL TÆKI SKAL SETJA VATNSLÁS. EFNÍ OG FRÁGANGUR SKAL VERA Í SAMRÆMI VIÐ ÍST-68.

NEYSLUVATNSLAGNIR:

LAGNAEFNI SKAL ALMENN T VERÁ ÁLPEX FRÁ VIÐURKENNDUM FRAMLEIÐANDA TD. UNIPIPE EÐA SBR. TENGISTYKKI SKULU VERA FRÁ SAMA FRAMLEIÐANDA OG LAGNAEFNID. LAGNIR SKAL EINANGRA MED STEINULLARHÖLKUM MED ÁLIMDRI RAKAVÖRN EÐA/VIÐURKENNDRI ÁDAGEINANGRUN ÞAR SEM ÞAÐ Á VIÐ. ENDALAGNIR SKULU VERA amk. Ø16. VIÐ ÖLL TÆKI SKAL SETJA STOPPKRANA. EFNÍ OG VINNA SKAL VERA Í SAMRÆMI VIÐ ÍST-67. LÁRÉTTAR LAGNIR SKAL FESTA MED 2m MILLIBILI OG LÓÐRÉTTAR LAGNIR VIÐ TÖPPUNARSTAD.

NEYSLUVATNSLAGNIR SKAL ÞRÝSTIPRÓFA Í SAMRÆMI VIÐ FYRIRMÆLI FRAMLEIÐANDA EÐA Á EFTIRFARANDI HÁTT Í ÞREM LOTUM.
 1. Lota er framkvæmd í 30mín með 15bar þrýstingi og má þrýstingur falla um 0,6bar hámark.
 2. Lota er þrýstingur settur í 10bar í 2kíst og má þrýstingur falla að hámarki 0,2bar.
 3. Lota er þrýst upp í 10bar í 5mín og síðan í 1bar í 5mín, þetta er framkvæmt fjórum sinnum og má þrýstingur ekkert falla. Gera skal kerfa þrýstingstærni á milli prófanna.
 Ekki skal einangra samskeyti fyrr en prófunum er lokið.

GRUNNLAGNIR
 LAGNAKERFI

SUMARHÚS Í LANDI MIÐFELLS V-GATA 16 & 18 GRUNNLAGNIR			Mars 2014
MHG	MHG	MHG	A 1 af 1
			L 01
210864-7849			