



Skipulags- og byggingarfulltrúi Uppsveita bs.
Yfirfarið
 27 MAÍ 2014
[Handwritten signature]
 Byggingarfulltrúi

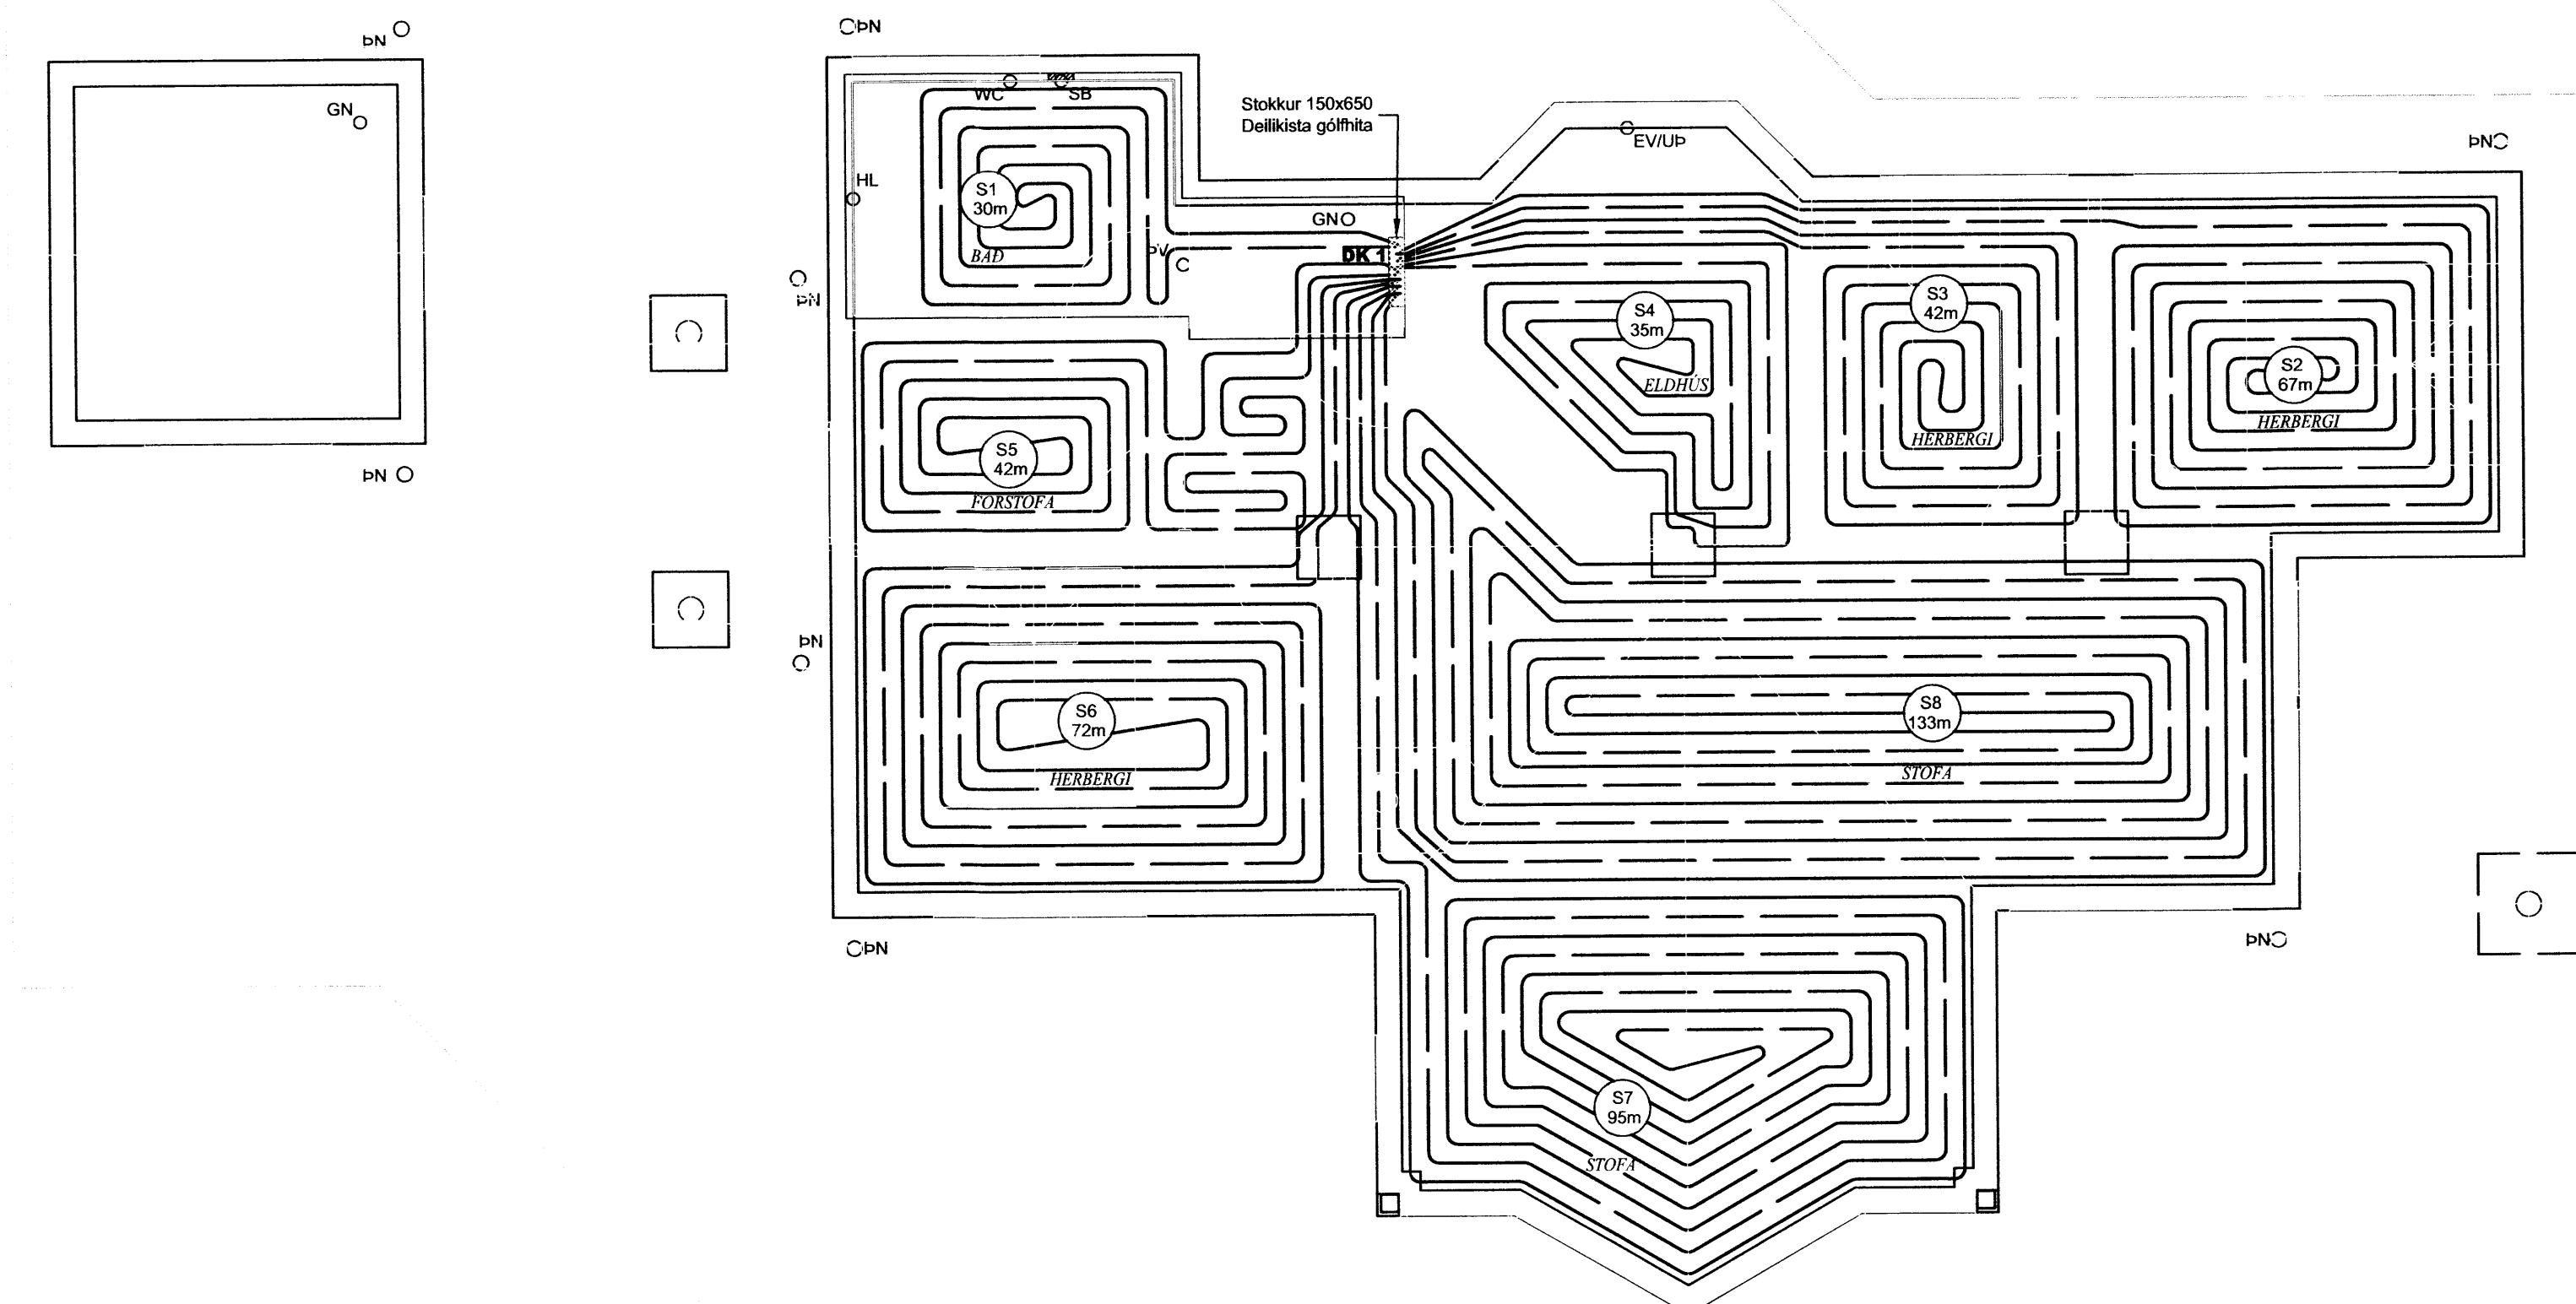

GÓLFGEISLI DK1:

- Slaufa **S1**
Ø17mm c/c 150
- Slaufa **S2**
Ø17mm c/c 150
- Slaufa **S3**
Ø17mm c/c 150
- Slaufa **S4**
Ø17mm c/c 150
- Slaufa **S5**
Ø20mm c/c 150
- Slaufa **S6**
Ø17mm c/c 150
- Slaufa **S7**
Ø20mm c/c 150
- Slaufa **S8**
Ø20mm c/c 150

1:50 GÓLFHITALAGNIR
LAGNAKERFI

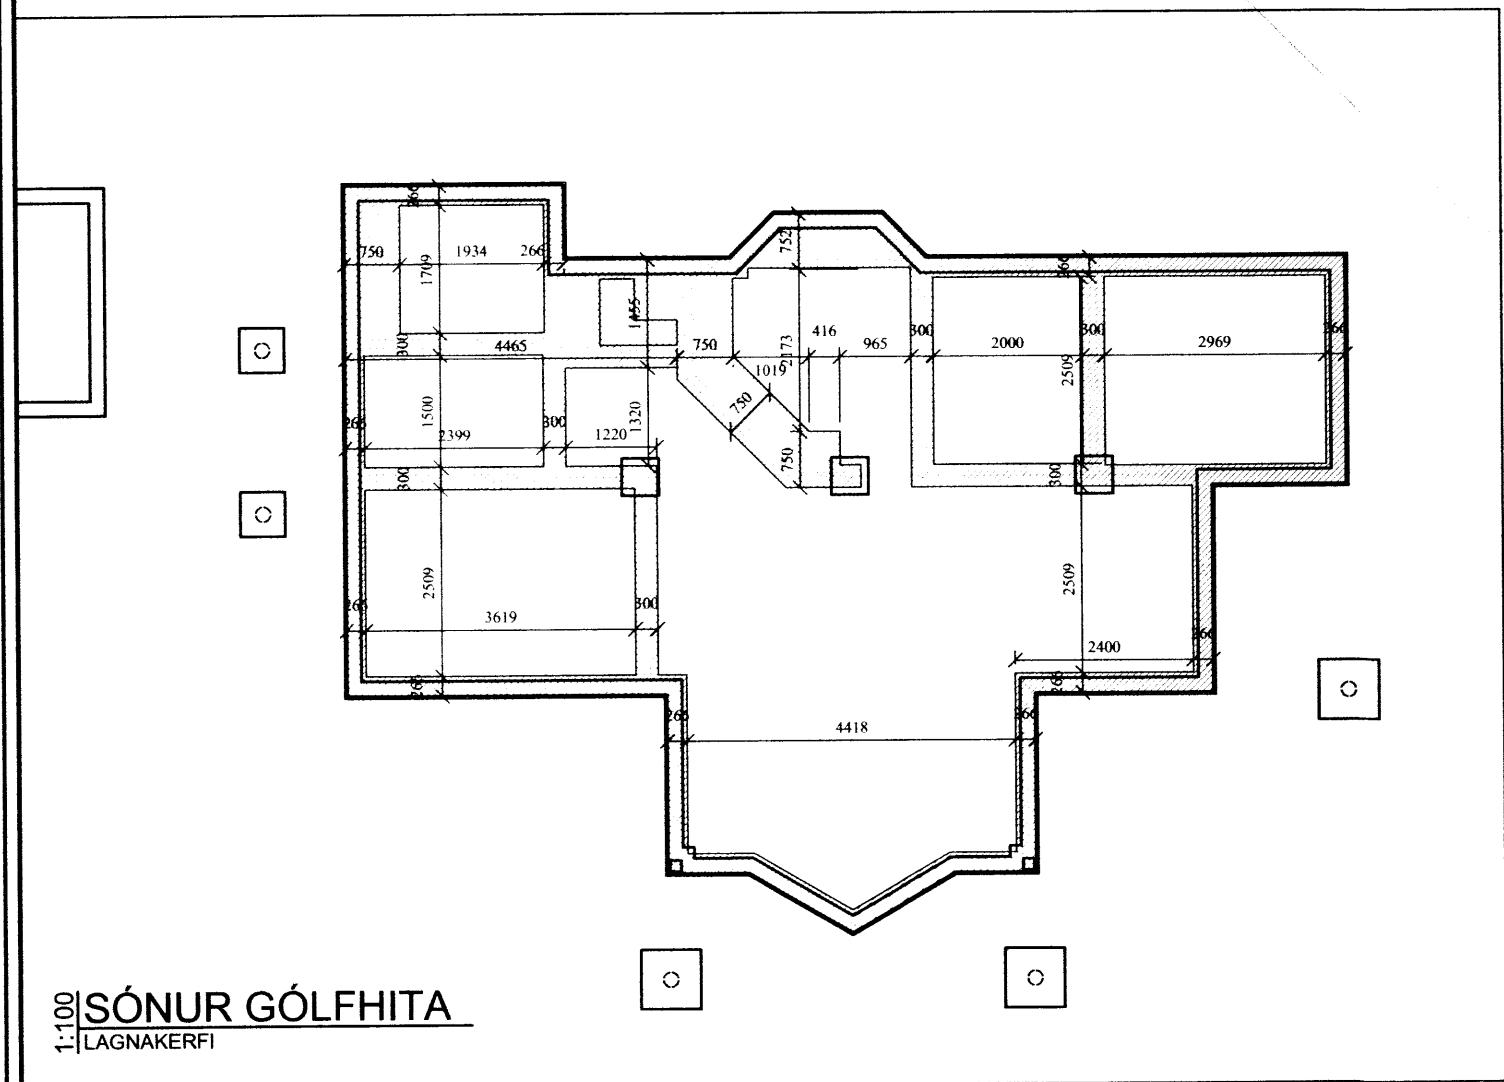

1:100 SÓNUR GÓLFHITA
LAGNAKERFI

SKÝRINGAR

HITALAGNIR:

GÓLFHITALAGNIR SKULU VERA PEX-PLASTLAGNIR MED SÚREFNISKÁPU FRÁ VIÐURKENDUM FRAMLEIÐANDA. LAGNIR ERU LAGÐAR Á JÄRNAGRIND Í BOTNPLÖTU, FESTA SKAL LAGNIR MED PLASTBORÐUM (rafnagnsbensl). LAGNIR ERU LAGÐAR ALMENNT MED 150mm MILLIBILI sbr. TAFLA. GÆTA SKAL AD ÞVI AD FARID SÉ EFTIR FYRIRMÆLUM FRAMLEIÐANDA VARÐANDI BEYGJURADIUS OG AD LAGNIR SÉU FESTAR NIÐUR Í SAMRÆMI VID FORSKRIFT FRAMLEIÐANDA.

EFNI OG VINNA SKAL VERA Í SAMRÆMI VID ÍST-67 SEM OG REGLUGERÐ ORKUVEITU REYKJAVÍKUR.

PLASTLAGNIR SKAL ÞRÝSTIPRÓFA Í SAMRÆMI VID FYRIRMÆLI FRAMLEIÐANDA EDA Á EFTIRFARANDI HÁTT Í ÞREM LOTUM.

1. Lota er framkvæmd í 30min með 15bar þrýstingi og má þrýstingur falla um 0,6bar hámark.
 2. Lota er þrýstingur settur í 10bar í 2klst og má þrýstingur falla að hámarki 0,2bar.
 3. Lota er þrýst upp í 10bar í 5min og síðan í 1bar í 5min, þetta er framkvæmt fjórum sinnum og má þrýstingur ekkert falla. Gera skal kerfið þrýstingslaust á milli prófanna.
- EKKI SKAL EINANGRA SAMSKYTI FYRR EN PRÓFUNUM ER LOKIÐ.

SUMARHÚS Í LANDI MIÐFELLS V-GATA 16 & 18 GÓLFHITALAGNIR			Maí 2014
MHG	MHG	MHG	A 1 af 1
FAGÖNNUN EHF. RADGJÖF • HÖNNUN • AÆTLANIR			L 03
210864-7849			