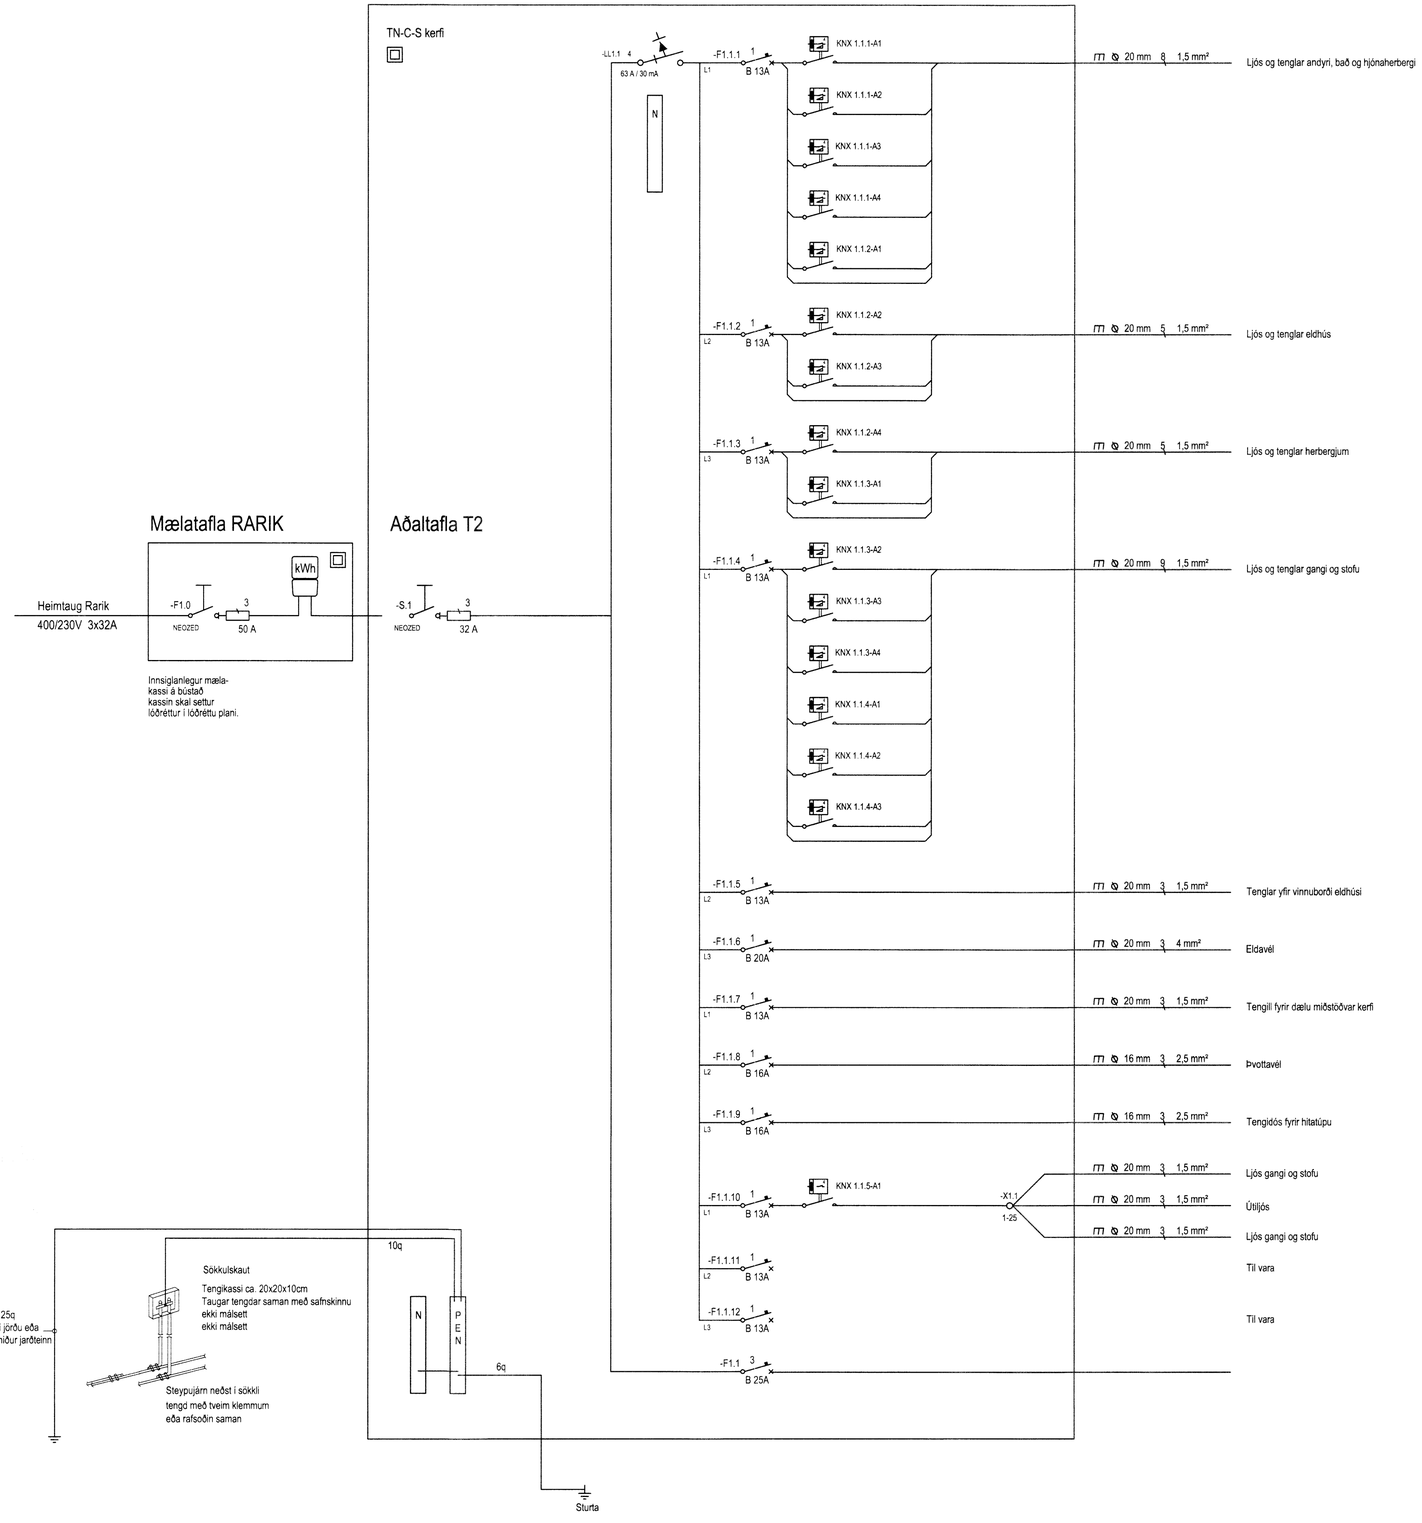

0 1000 2000 3000 4000 5000 mm

Mkv. 1:50

AÐALHÖNNUÐUR

ÚTG.	DAGS.	ÚTGÁFUFERILL	HANNAÐ TEIKN. YFIRF.
—	—	—	—
—	—	—	—
—	—	—	—
—	—	—	—
—	—	—	—
—	—	—	—
—	—	—	—
—	—	—	—
—	—	—	—

Skipulags- og byggingarfulltrúi Uppsveita bs.
10. JÚNÍ 2014
MÓTTEKIÐ

EFLA VERKFRÆÐISTOFA
Sími: 412 6000 www.efla.is

Sumarhús Miðfelli Bláskógarbyggð

V-Gata 16 og 18 Lnr.170745
801 Selfoss

Raflagnir
Einlínumynd
Tafla T2

TEIKNINÚMER	BLAÐSTÆRÐ		
5328-001	A1		
xx_3_11_01			

HANNAÐ:	BTH	—
TEIKNAÐ:	BTH	—
YFIRFARIÐ:	DES	—

DAGS.	MÆLIKVARÐI	ÚTGÁFA
05.06.2014	Enginn	A

SAMÞYKKT:

Kennitala:

T:\8011\V-Gata 16 og 18\Raflagnir og lýsingartækni\Almennar teikningar\xx_3_11.dwg