


MÓTTEKIÐ

2 2 SEPT. 2008

Byggingafultrúi uppsv. Ámessýslu og Flóahf.

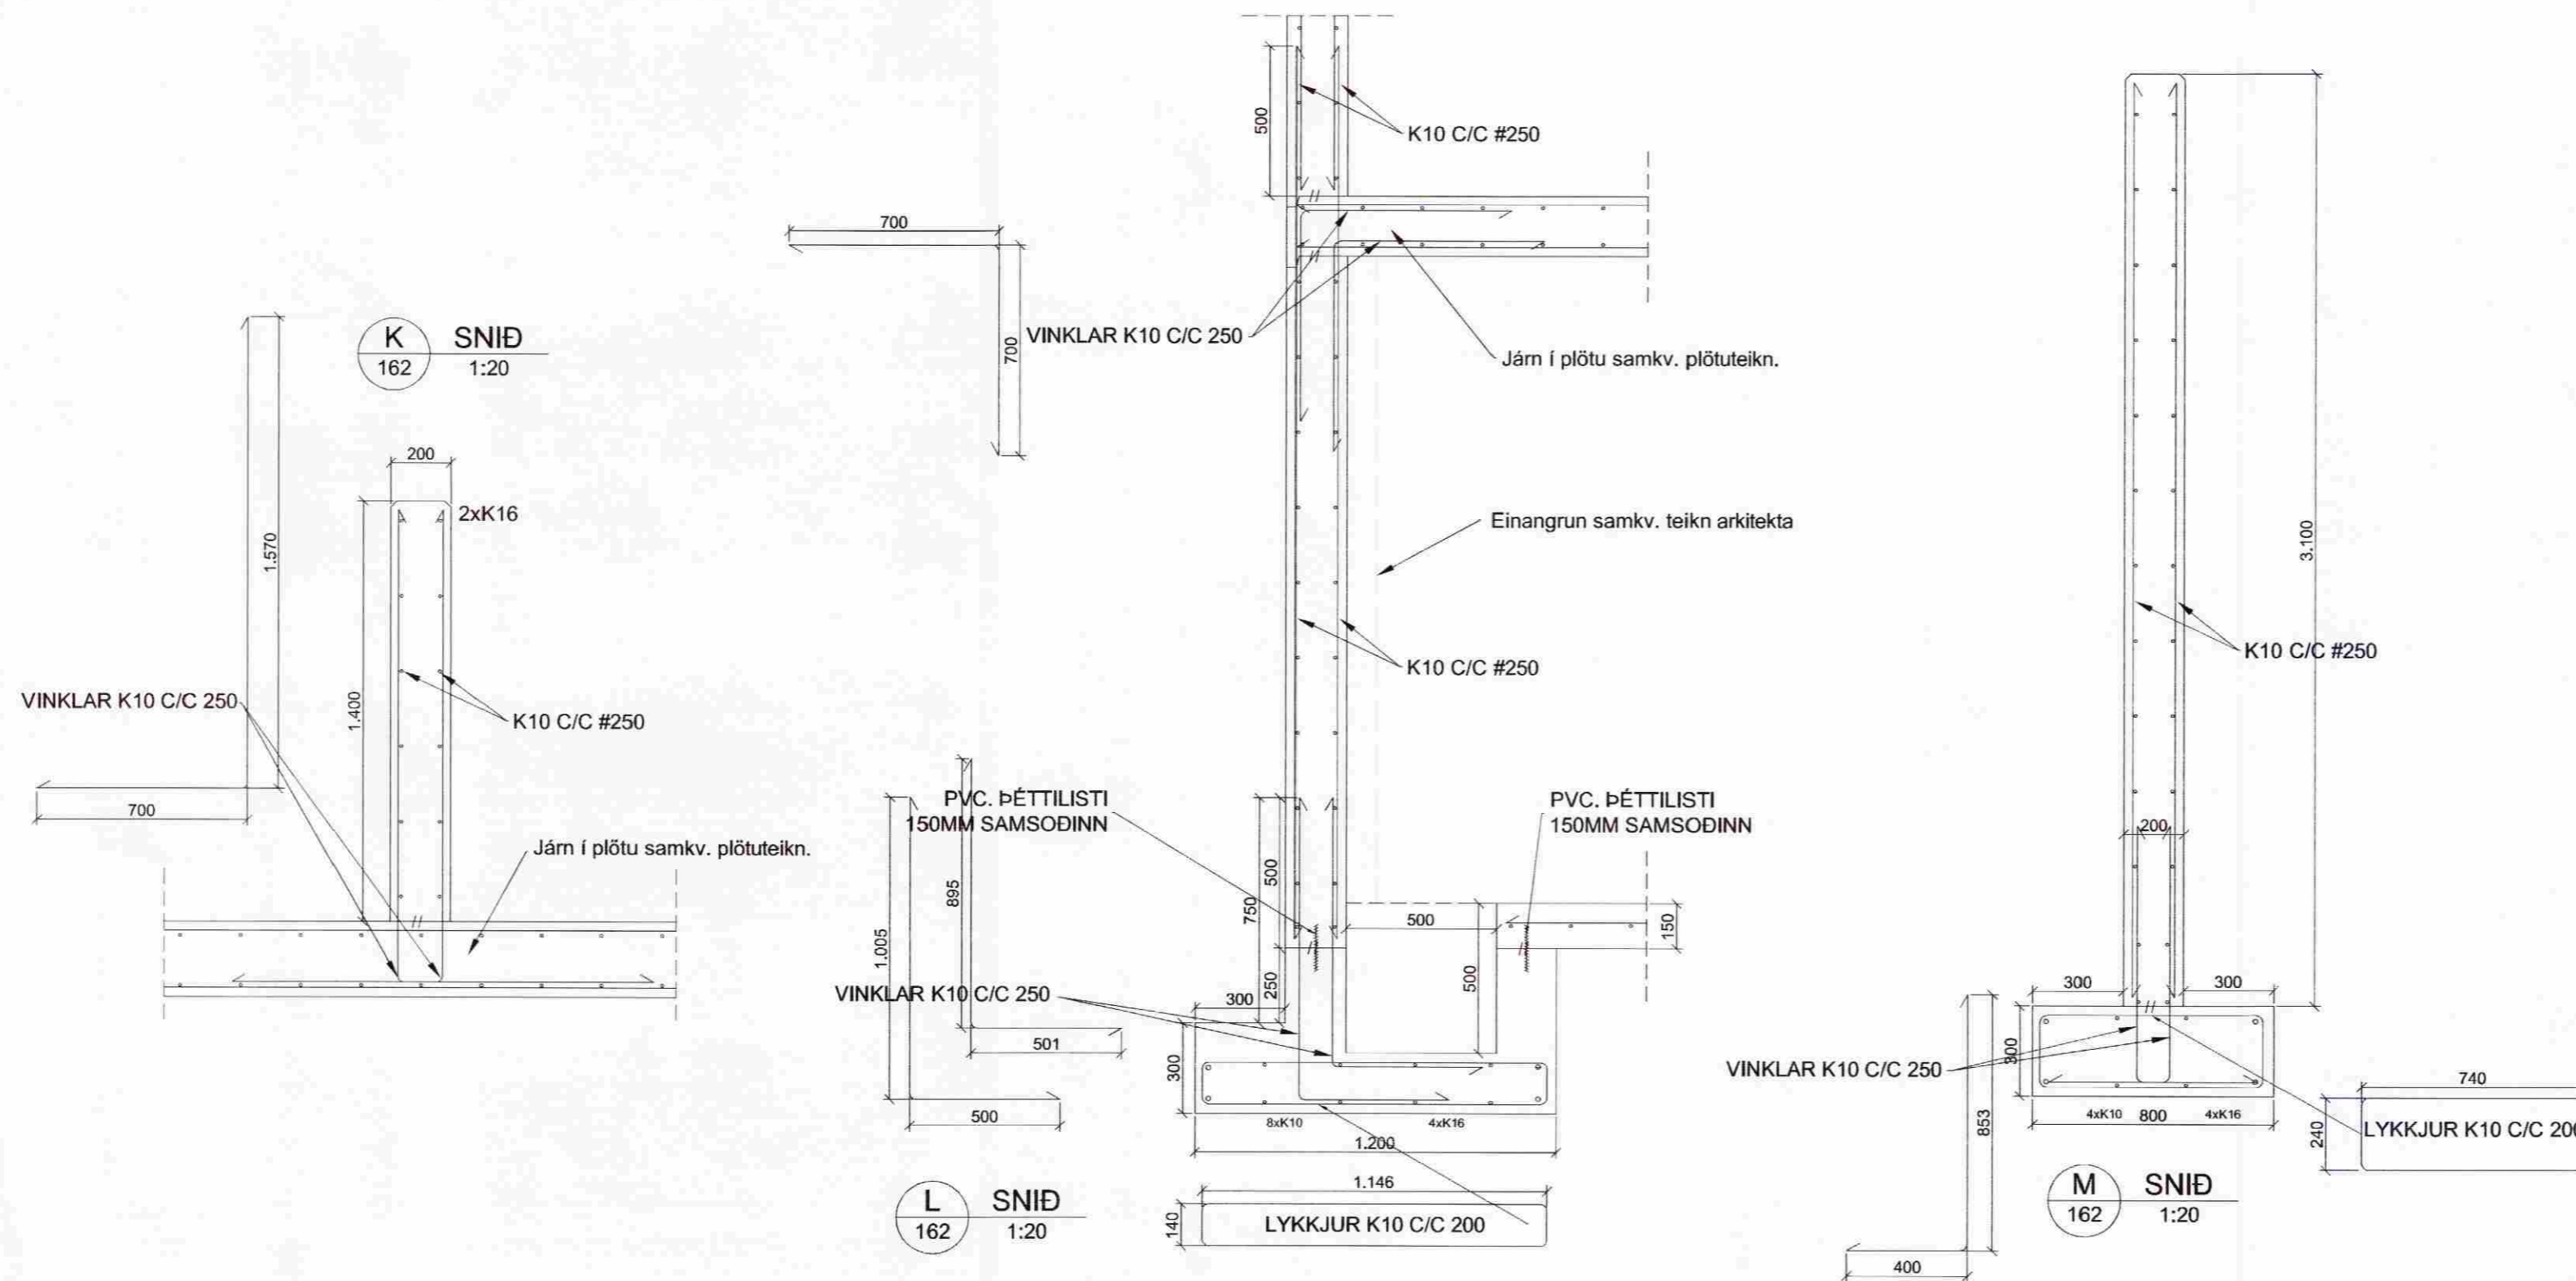

Almennt:

Öll mál skulu staðfest skv. aðalteikningum. Ef eitthvert misræmi er skulu aðalteikningar vera ráðandi, þó þer að láta hönnuði vita af misræmi. Öll mál eru í millimetrum, nema annað komi fram.

Skýringar - Steinsteypa og bendistál

Styrkleikaflokkar efnis:

Steypa: C25/30-22-S3-2b
Bendistál: B500C

Br. nr.	Dags.	Af.	Breyting
A			
B			
C			
D			
E			

Aðveitust. Rafmagns. Ríkisins
Vegholt 1, 801 Bláskógabyggð

Teikn nr:
169

Burðarvirki
Deili

Frumstærð:
A2

Dags: 31.07.08 Mkv: 1:20 Hann: GBS
Samp: 020162-3099 V.nr: 08 027 Teikn: BL

VGS
VERKFRÆÐISTOFA
GUÐJÓNS P. SIGFÚSSONAR EHF.
AUSTURVEGI 42, 2. HÆÐ,
800 SELFOSS
S: 482 2805, F: 482 3818
NETFANG: VGS@VGS.IS