
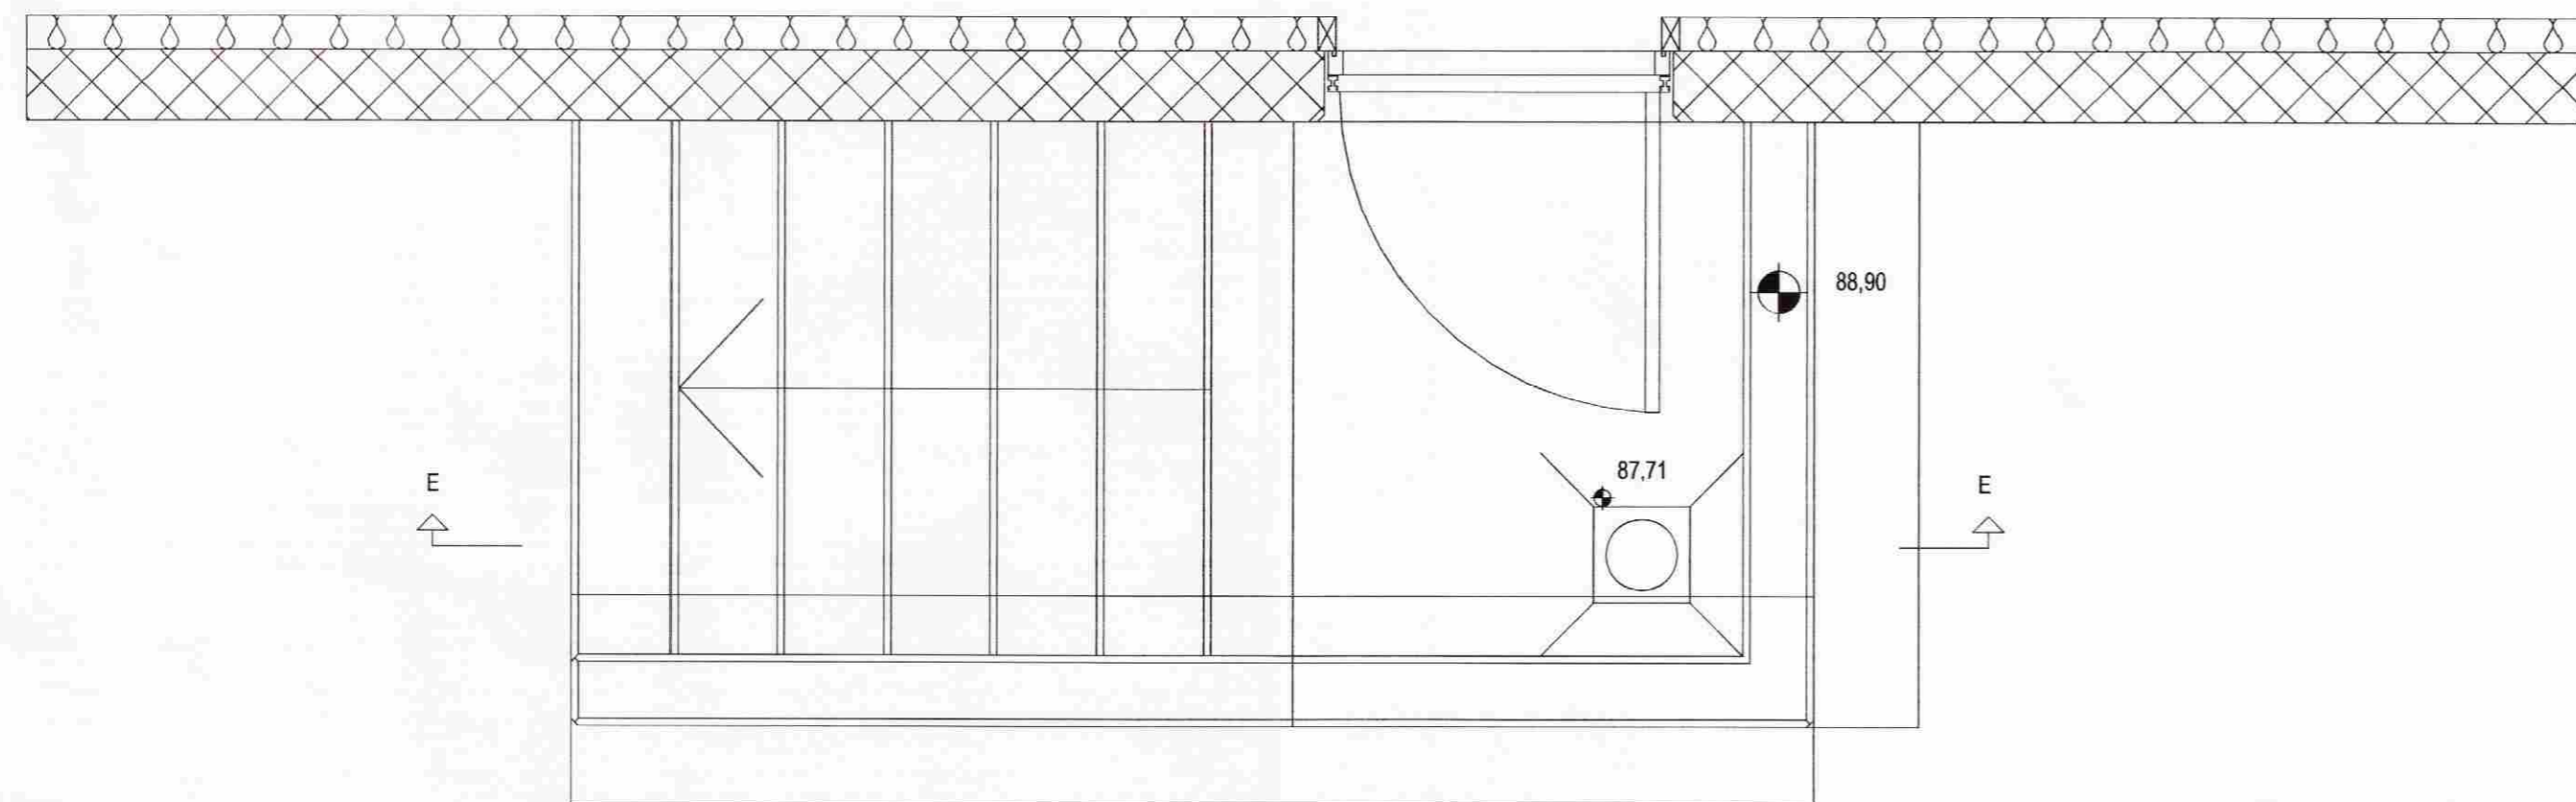


**MÓTTEKIÐ**

22 SEPT. 2008

Byggingafrúni uppsv. Ámessýslu og Flóahr.

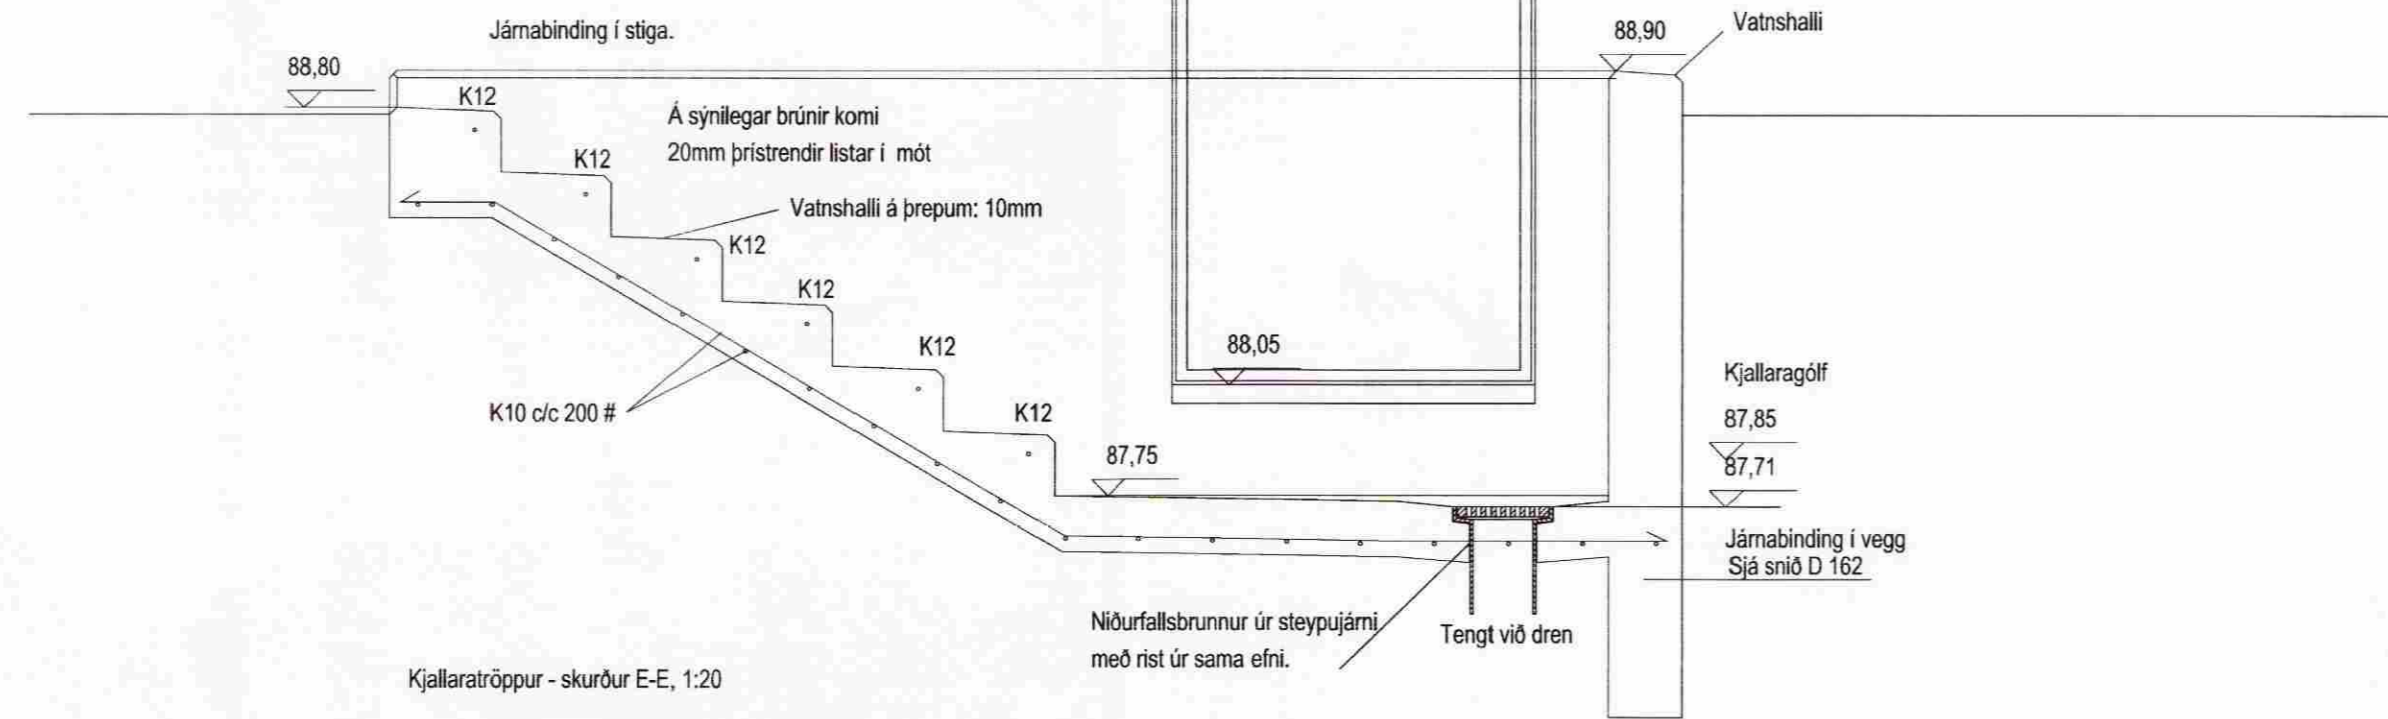

**Almennt:**

Öll mál skulu staðfest skv. aðalteikningum. Ef eitthvert misræmi er skulu aðalteikningar vera ráðandi, þó þer að láta hönnuði vita af misræmi. Öll mál eru í millimetrum, nema annað komi fram.

**Skýringar - Steinsteypa og bendistál**

**Styrkleikaflokkar efnis:**

Steypa: C25/30-22-S3-2b  
Bendistál: B500C

Br. nr.	Dags.	Af.	Breyting
(A)			
(B)			
(C)			
(D)			
(E)			

Aðveitust. Rarik  
Vegholt 1, 801 Bláskógabyggð

Teikn nr:  
**171**

Burðarvirki  
Stigi - Járnabinding

Frumstærð:  
**A2**

Dags: 31.07.08

Mjv:

1:20


Hann: GPS

Samb:

020162-3099

V.nr: 08 027

Teikn: BL

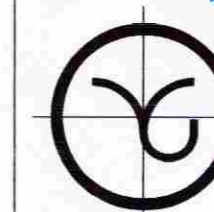

**VGS**  
VERKEFRAFÆÐISTOFA  
GUÐJÖNS P. SIGFÚSSONAR EHF.  
AUSTURVEGI 42, 2. HÆÐ,  
800 SELFOSSI  
S: 482 2805, F: 482 3818  
NETFANG: VGS@VGS.IS