


MÓTTEKIÐ

2 2 SEPT. 2008

Byggingafultrúi uppsv. Ámessýslu og Flóahfr.

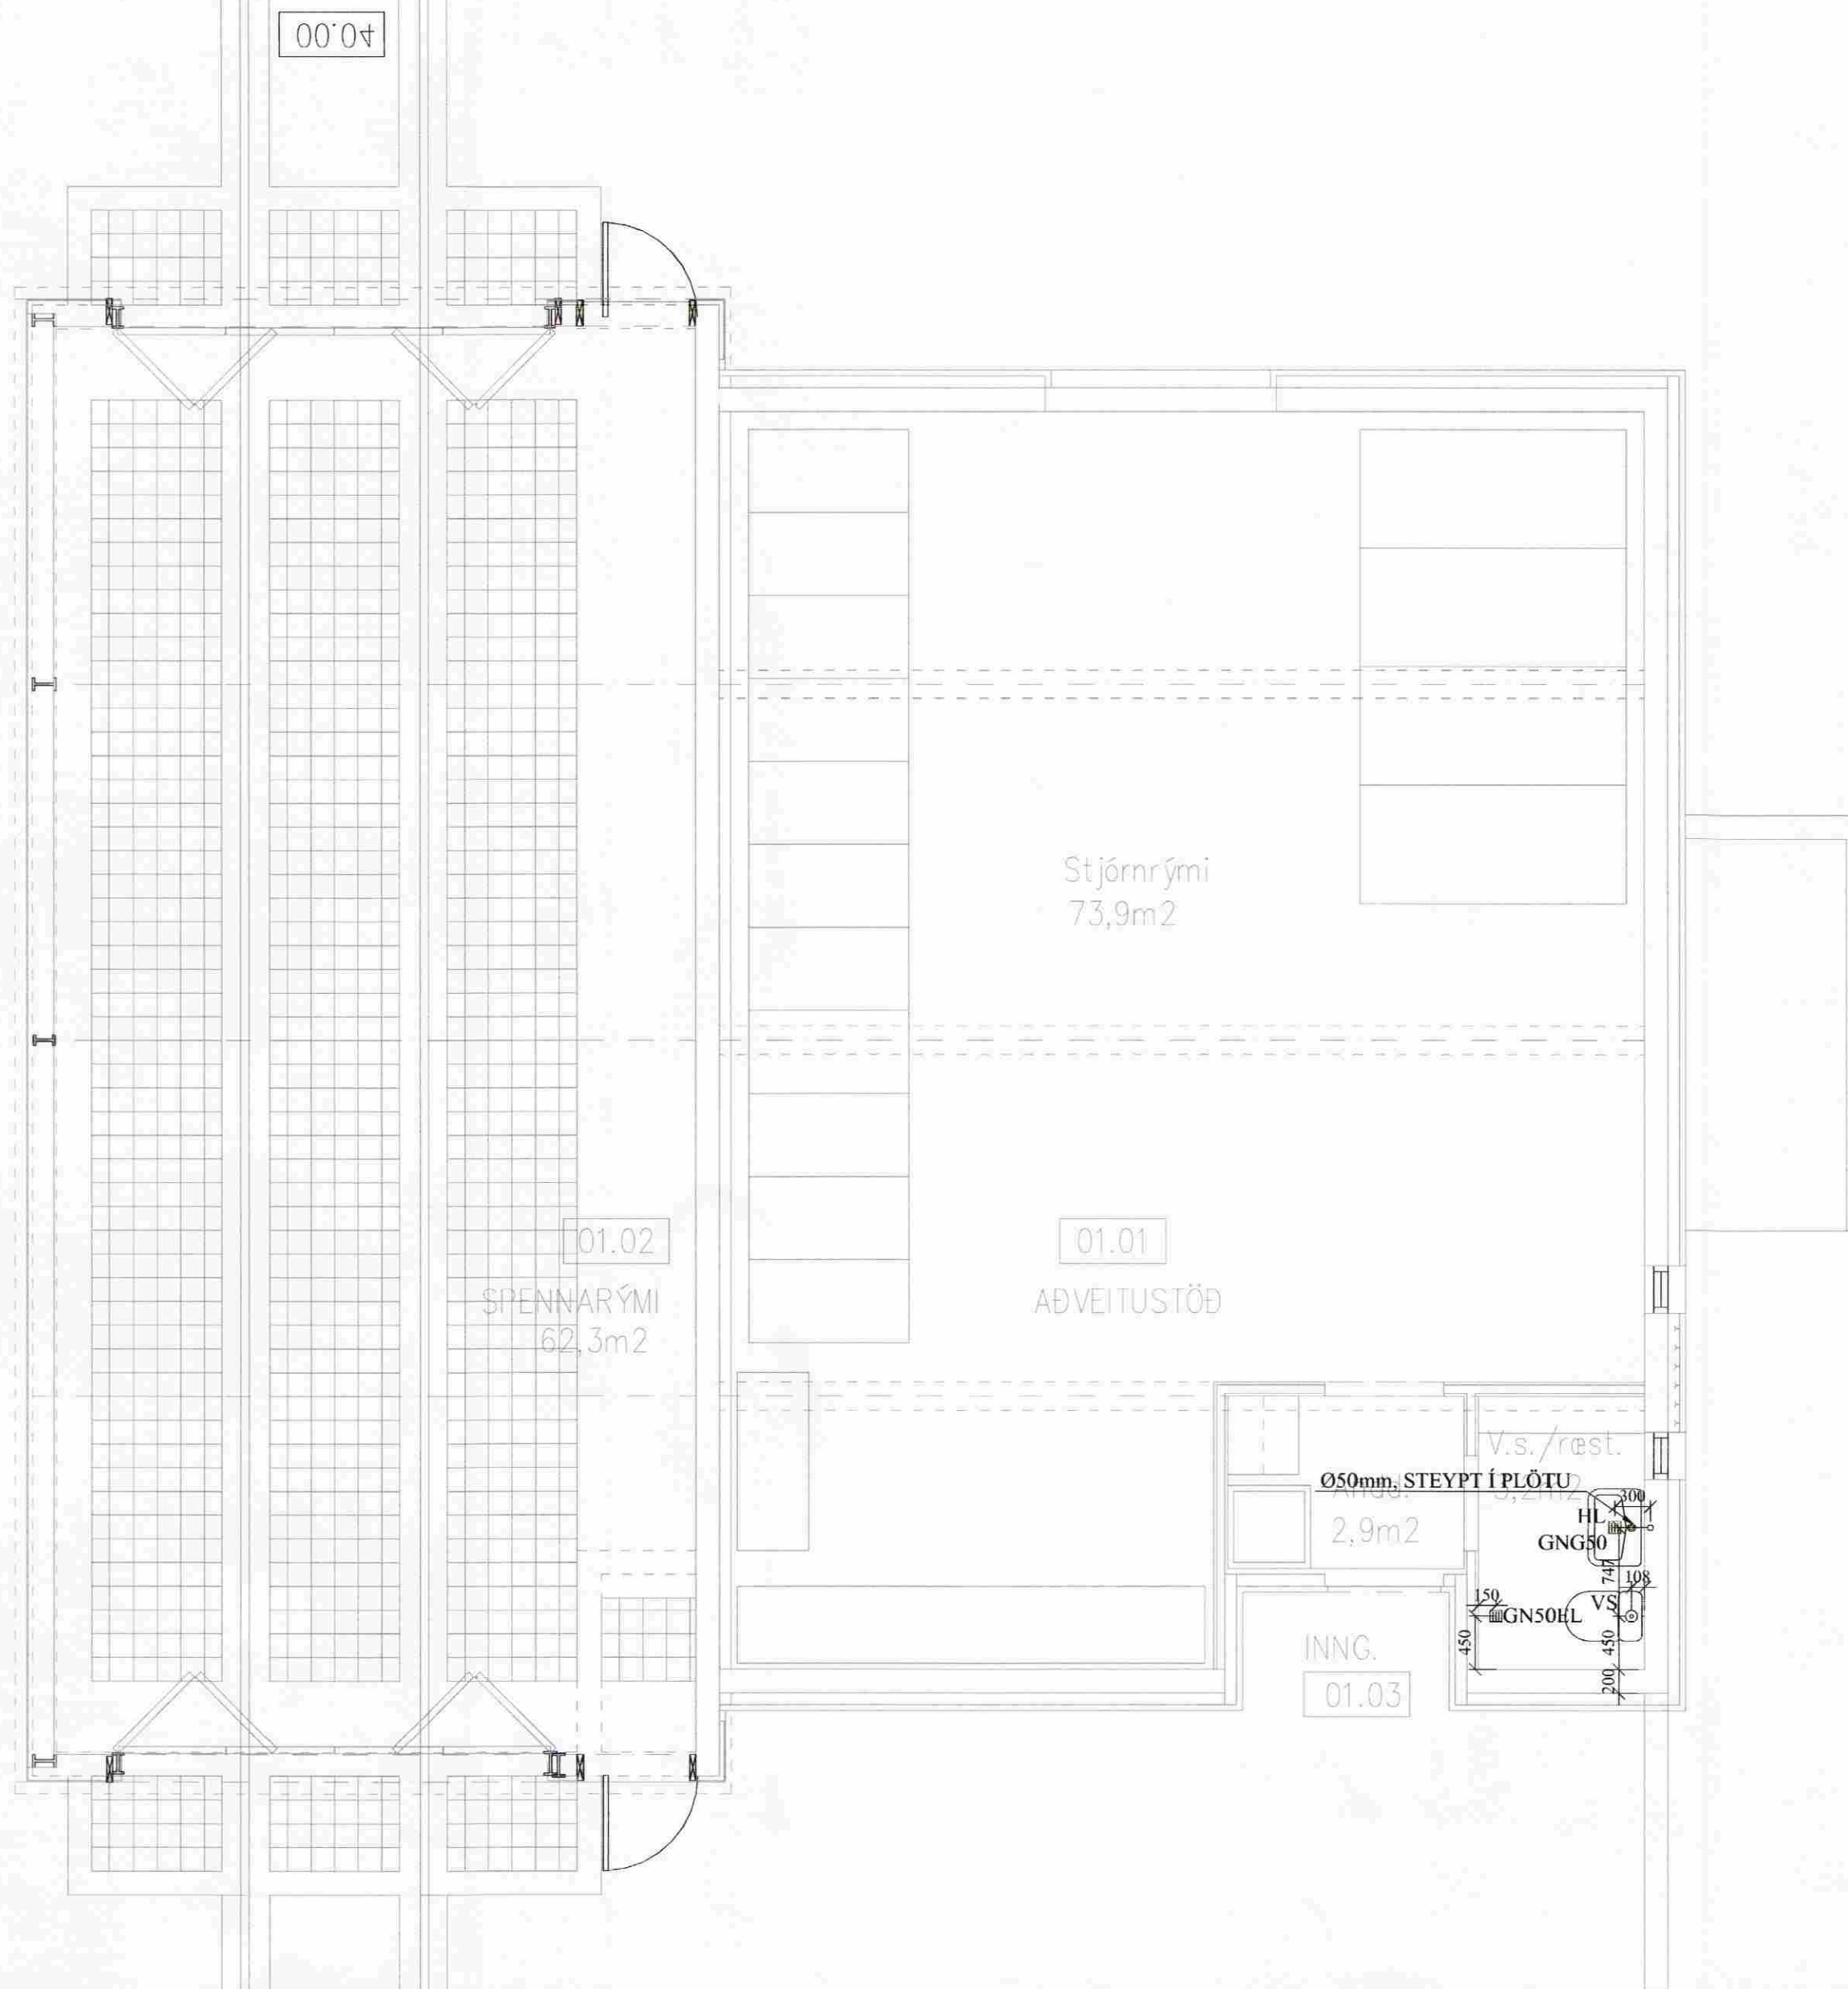

SKÝRINGAR:

ALLAR FRÁRENNSLIS- OG REGNVATNSLAGNIR ERU Ø100mm PVC, HALLI 5-20 ‰, MEST 300 ‰. NEMA ANNAD KOMI FRAM. LAGNIR OFAN GRUNNPLÖTU ERU UR PP (POLYPROPYLEN). ALLAR LAGNIR ERU MED PAR TIL GERÐUM ÞÉTTIRINGJUM. LAGNIR Í JÖRÐU UTANHÚS ERU STYRTAR PLASTLAGNIR, DREGG. UMHVERFIS LAGNIR Í JÖRÐ KOMI MINNST 150mm SANDLAG ER ÞJAPPIST. ÖLL NIÐURFÖLL ERU MED VATNSLÁS. LAGNIR OFAN GRUNNPLÖTU SKULU VERA EINANGRADAR MED GLERULL OG PLASTI. FRÁRENNSLISLAGNIR UNDIR GÖLFPLÖTU SKULU FESTAR MED HLJÓÐDEMPANÐI BURÐARFESTINGUM Í PLÖTU MED MINNST C/C1000mm MILLIBILI OG EINANGRADAR MED GLERULL OG PLASTI. DRENLAGNIR ERU GATAÐAR Ø100mm PVC, HALLI MINNST 5 ‰. SETJA SKAL UMHVERFIS DRENLAGNIR DRENMÖL 200mm undir og 250mm YFIR DRENLANGIR. YFIR DRENMÖL SKAL SETJA JARÐVEGSDUK OG MÖL YFIR.

ÖLL MÁL ERU Í mm NEMA ANNAD KOMI FRAM Á TEIKNINGUM.

■ SÖKKUL OG INNTAKSGÖT. STÆRÐ SÖKKULGATA ERU 300x300mm OG 400x400. INNTAKSGAT ER 400x600mm, SJÁ SKÝRINGAMYNDIR Á BLAÐI 524-525.

*ATH! ALLIR KÓTAR MIDAST VIÐ RENNSLISBOTN.

- K = HÆÐARKÓTAR LAGNA.
- HL = HANDLAUG
- VS = VATNSSALERNI
- BN = ÞAKRENNUNNIÐURFALL
- GK = GÖLFKÓTI
- GN50EL = GÖLFNIÐURFALL DN50 MED EINSTREYMISLOKA
- GNG50 = GÖLFNIÐURFALL DN50 MED GEGNUMSTREYMI (0,9l/s)
- GN100 = GÖLFNIÐURFALL DN100

- SKÖLPLOGN
- REGNVATNSLOGN
- DREN
- INNTAK KALT VATN

A			
Br:	Hverju breytt:	Dags:	Kvittun:
Vegholt 1 - Spennistöð RARIK Bláskógabyggð			Teikn nr: 523
Lagnir Frárennsli-			Frumstærð: A2
Dags:	21.07.2008	Mkv:	1:50
Hann:	GPS		
Samþ:	<i>[Signature]</i>	020162-3099	V.nr08 027
Teikn:	ÞH		

VGS
VERKFRÆÐISTOFA
GUÐJÓNS Þ. SIGFÚSSONAR EHF.

AUSTURVEGI 42, 2.HÆÐ,
800 SELFOSS
S: 482 2805, F: 482 3818
NETFANG: VGS@VGS.IS