

MÓTTEKIÐ

22 SEPT. 2008

Byggingafulfrú þ. Árnæssýslu og Flóah. *[Signature]*

SKÝRINGAR:

ALLAR FRÆRENSLIS- OG REGNVATNSLAGNIR ERU Ø100mm PVC, HALLI 5-20 ‰, MEST 300 ‰, NEMA ANNAD KOMI FRAM.
 LAGNIR OFAN GRUNNPLÖTU ERU ÚR PP (PHOLYPROPYLEN).
 ALLAR LAGNIR ERU MED ÞAR TIL GERÐUM ÞÉTTIRINGJUM.
 LAGNIR Í JÖRÐU UTANHÚS ERU STYRTAR PLASTLAGNIR, DREGG.
 UMHERFIS LAGNIR Í JÖRÐ KOMI MINNST 150mm SANDLAG ER ÞJAPPIST. ÖLL NIÐURFÖLL ERU MED VATNSLÁS.
 LAGNIR OFAN GRUNNPLÖTU SKULU VERA EINANGRABAR MED GLERULL OG PLASTI. FRÆRENSLISLAGNIR UNDIR GÖLFPLÖTU SKULU FESTAR MED HLJÓÐDEMPANDI BURÐARFESTINGUM Í PLÖTU MED MINNST C/C1000mm MILLIBILI OG EINANGRABAR MED GLERULL OG PLASTI.
 DRENLAGNIR ERU GATABAR Ø100mm PVC, HALLI MINNST 5 ‰. SETJA SKAL UMHERFIS DRENLAGNIR DRENMÖL 200mm undir og 250mm YFIR DRENLANGIR. YFIR DRENMÖL SKAL SETJA JARÐVEGSDÚK OG MÖL YFIR.





ÖLL MÁL ERU Í mm NEMA ANNAD KOMI FRAM Á TEIKNINGUM.

■ SÖKKUL OG INNTAKSGÖT.
 STÆRD SÖKKULGATA ERU 300x300mm OG 400x400.
 INNTAKSGAT ER 400x600mm, SJA SKÝRINGAMYNDIR Á BLADI 524-525.

*ATHI ALLIR KÓTAR MIDAST VIÐ RENNSLISBOTN.

- K = HÆÐARKÓTAR LAGNA.
- HL = HANDLAUG
- VS = VATNSALERNI
- ÞN = ÞAKRENNUNIDURFALL
- GK = GÖLFKÓTI
- GN50EL = GÖLFNIDURFALL DN50 MED EINSTREYMISLOKA
- GNG50 = GÖLFNIDURFALL DN50 MED GEGNUMSTREYMI (0,9l/s)
- GN100 = GÖLFNIDURFALL DN100

- ▬ SKÖLPLÖGN
- ▬ REGNVATNSLÖGN
- ▬ DREN
- ▬ INNTAK KALT VATN

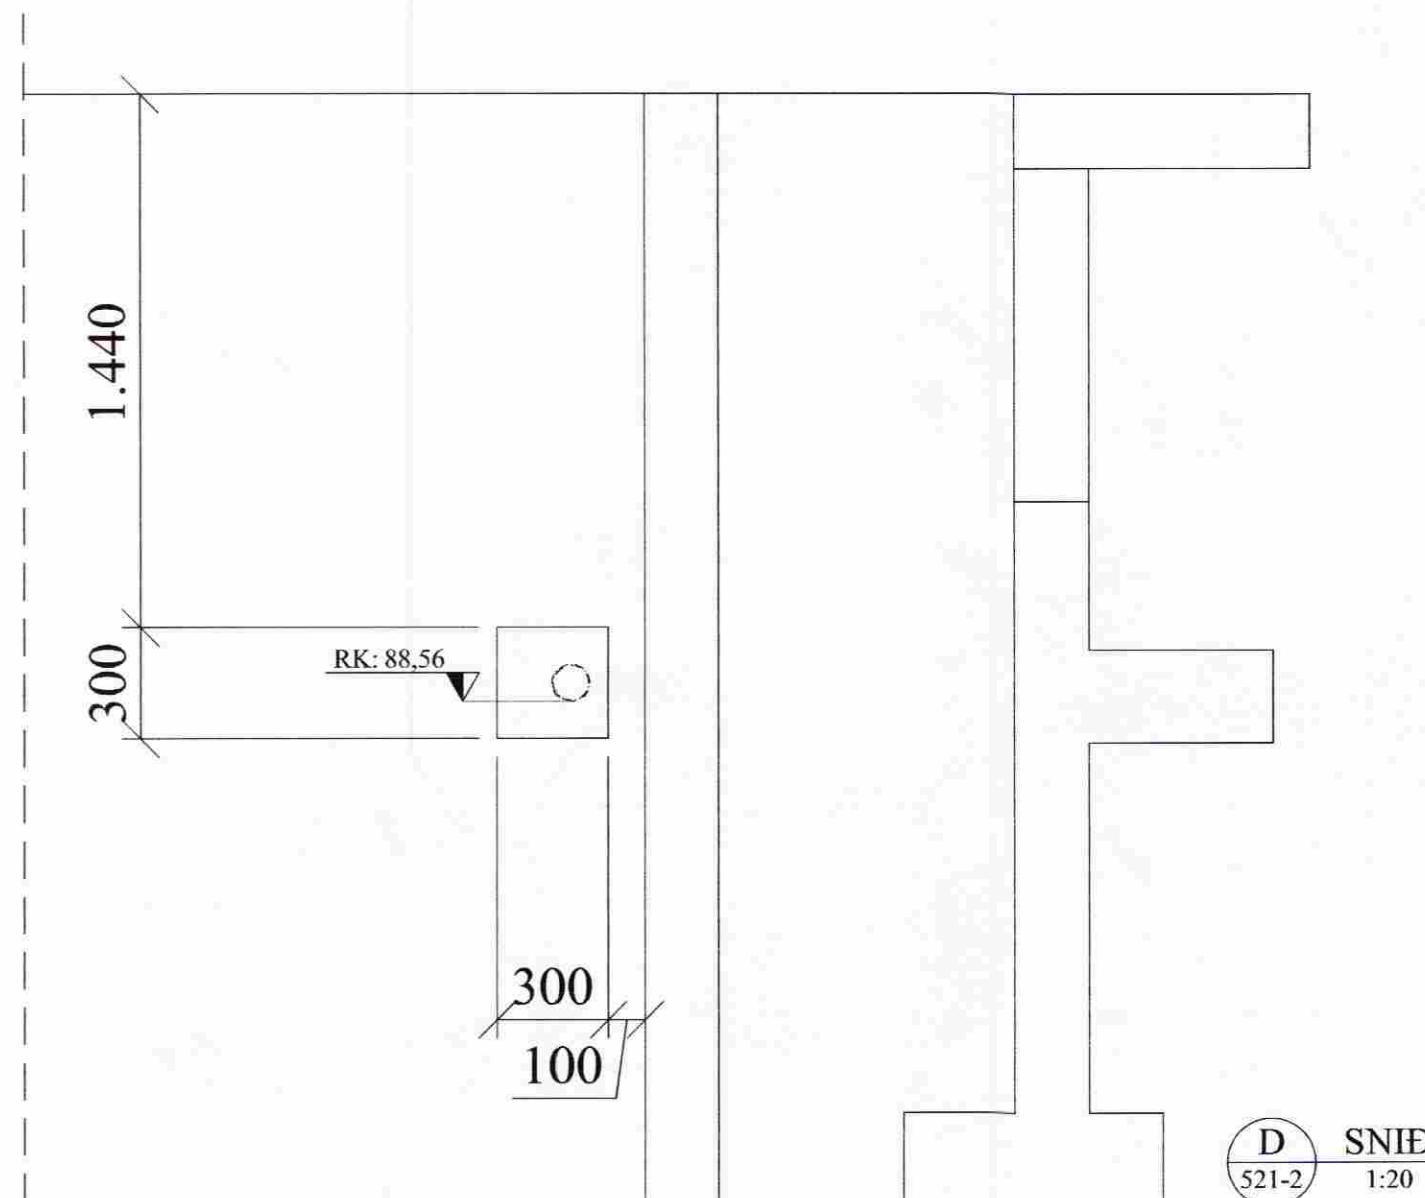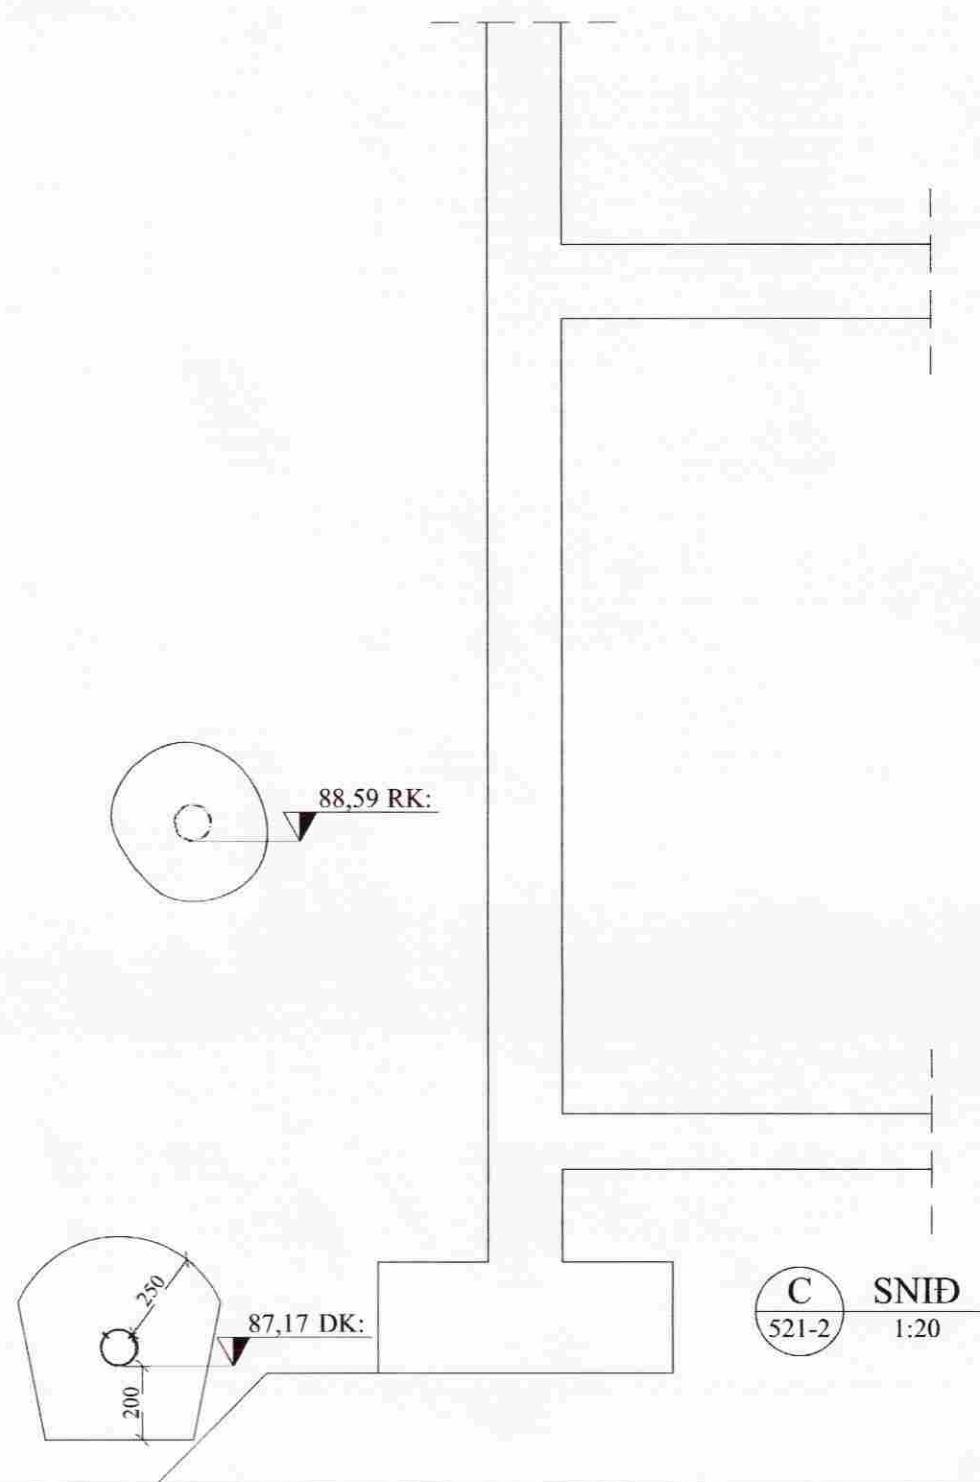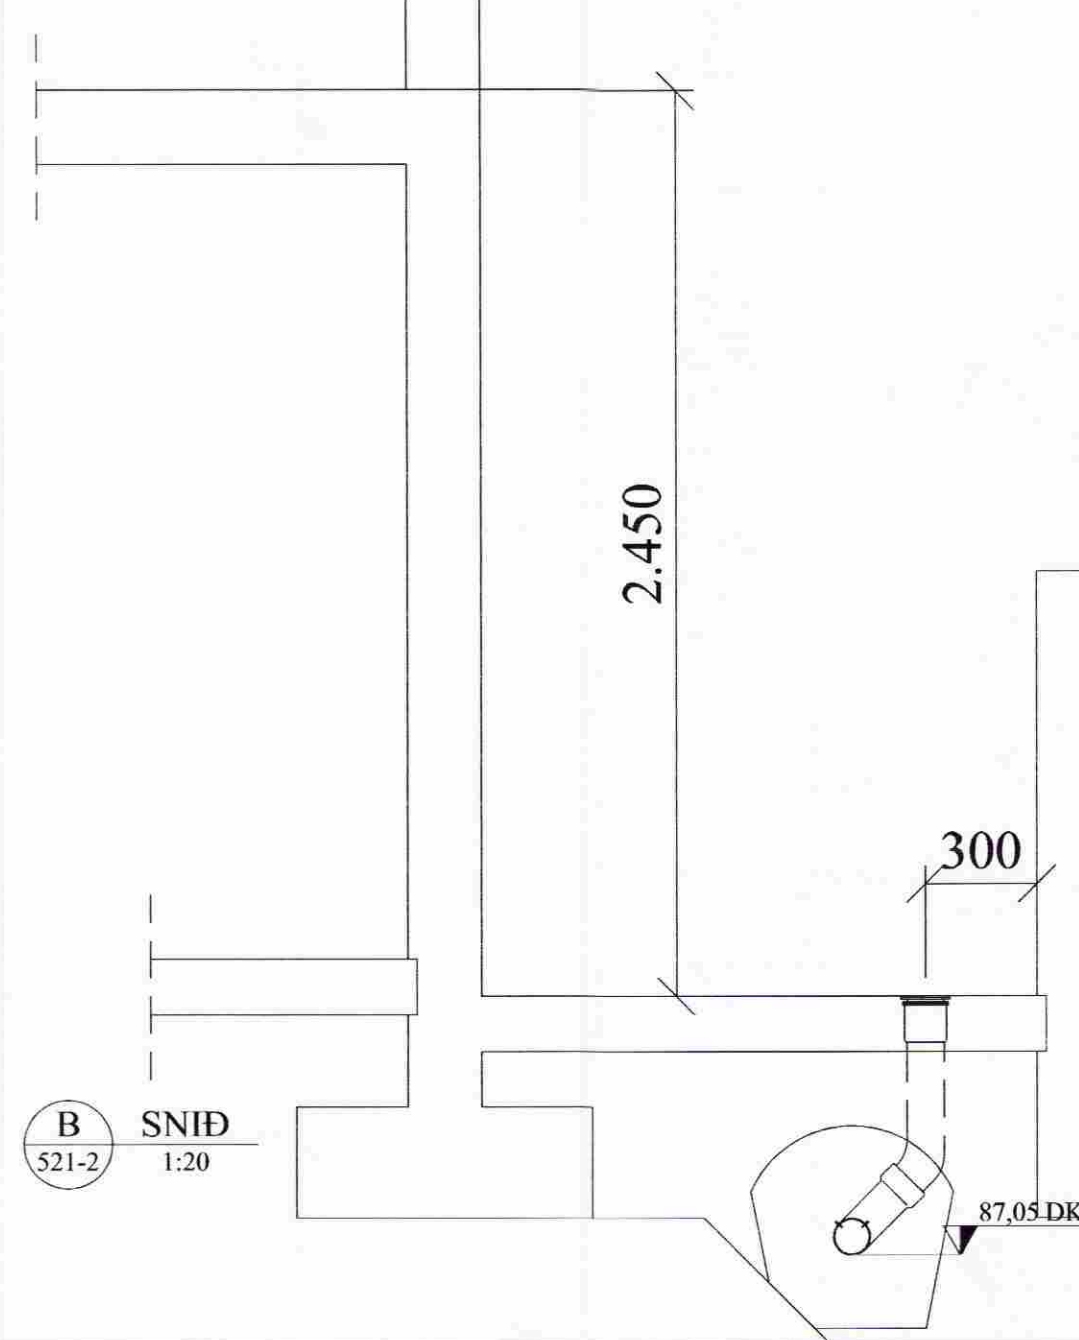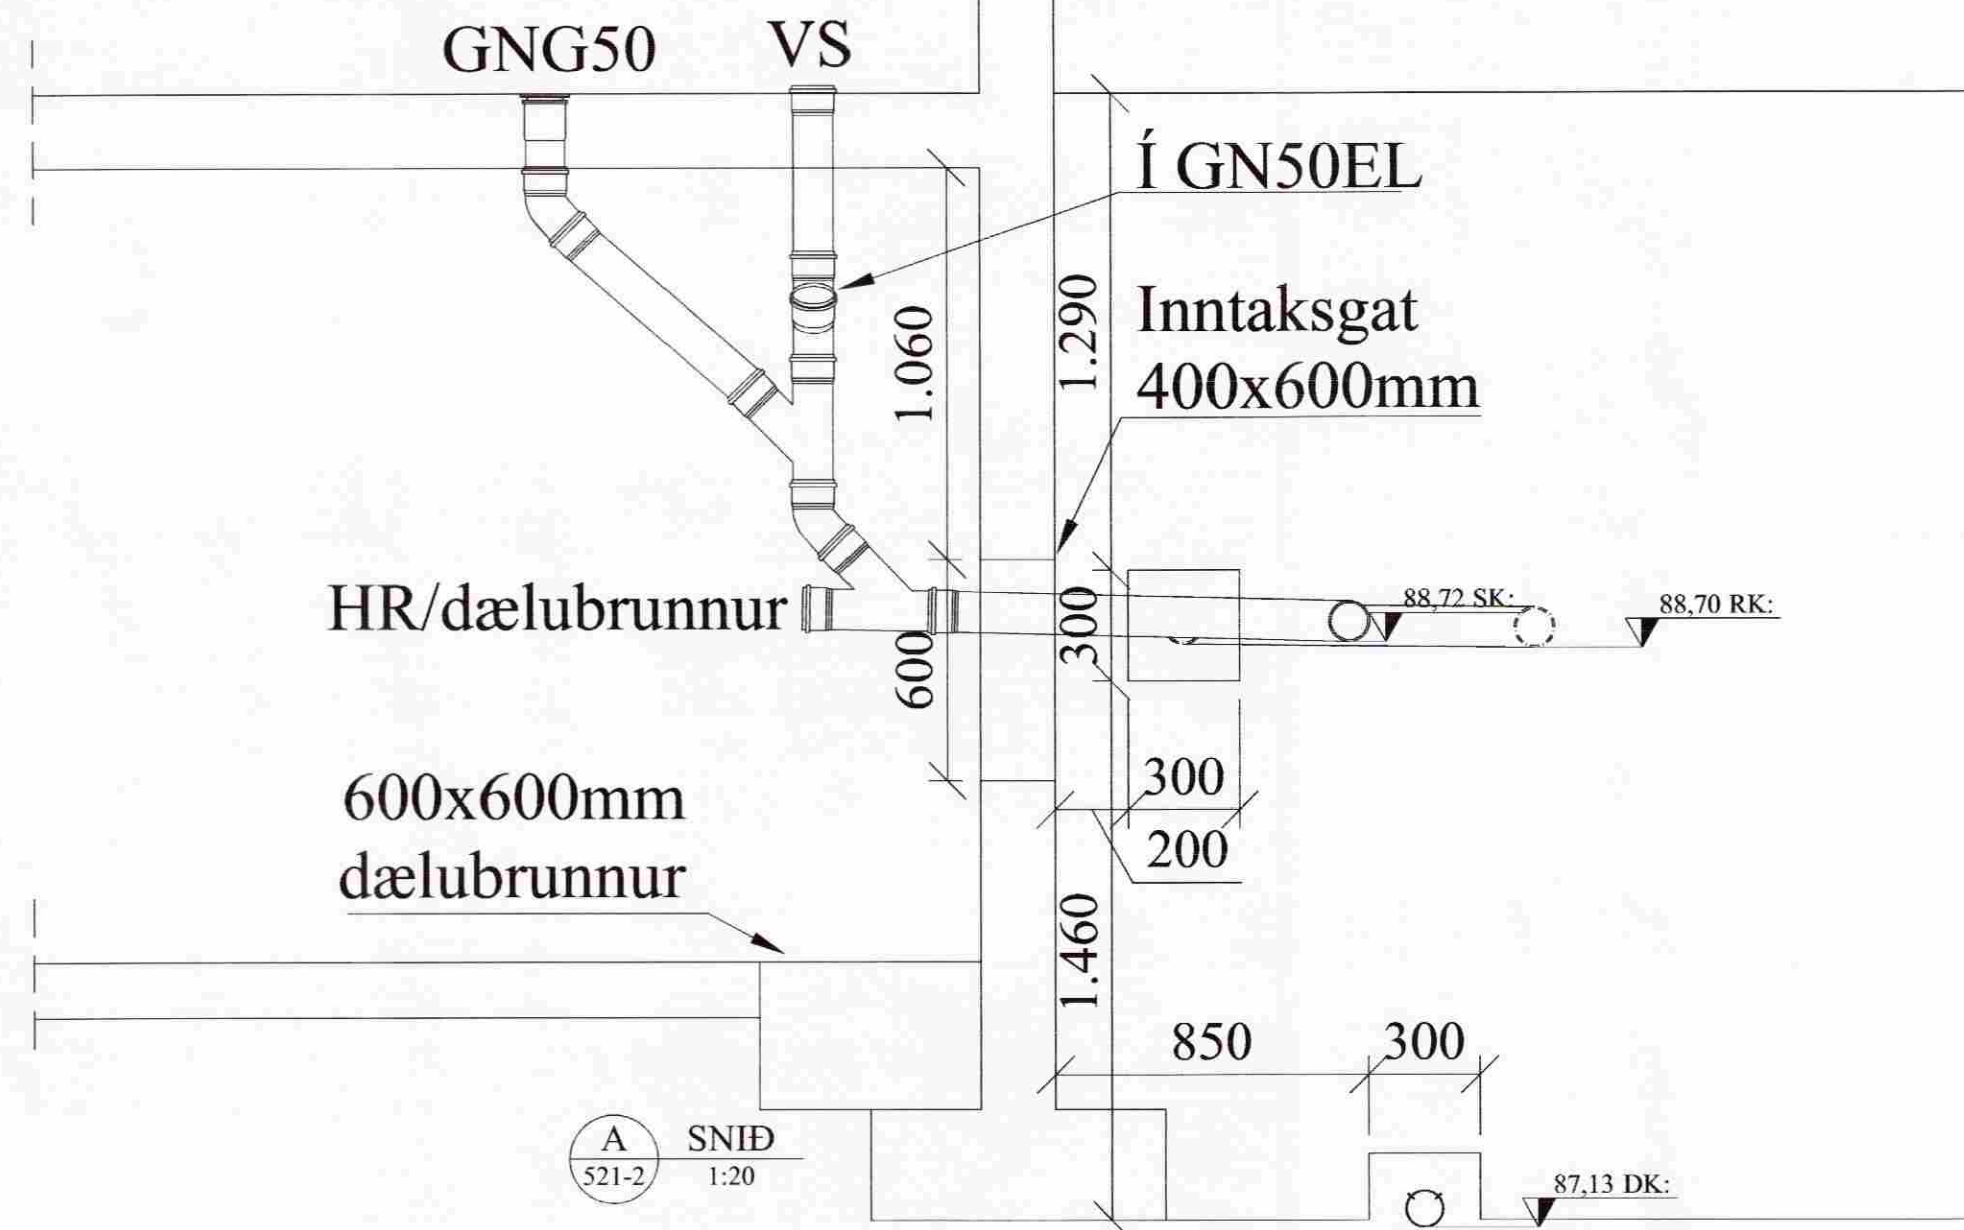

Br:	Hverju breytt:	Dags:	Kvittun:
-----	----------------	-------	----------

Vegholt 1 - Spennistöð RARIK
 Bláskógabyggð

Lagnir
 Snið lagna í jörðu

Dags: 21.07.2008 Mkv: 1:50 Hann: GPS
 Samp: *[Signature]* 020162-3099 V.nr08 027 Teikn: ÞH

VGS
 VERKFRÆÐISTOFA
 GUÐJÓNS P. SIGFÚSSONAR EHF.
 AUSTURVEGI 42, 2.HÆÐ,
 800 SELFOSSI
 S: 482 2805, F: 482 3818
 NETFANG: VGS@VGS.IS