


3180

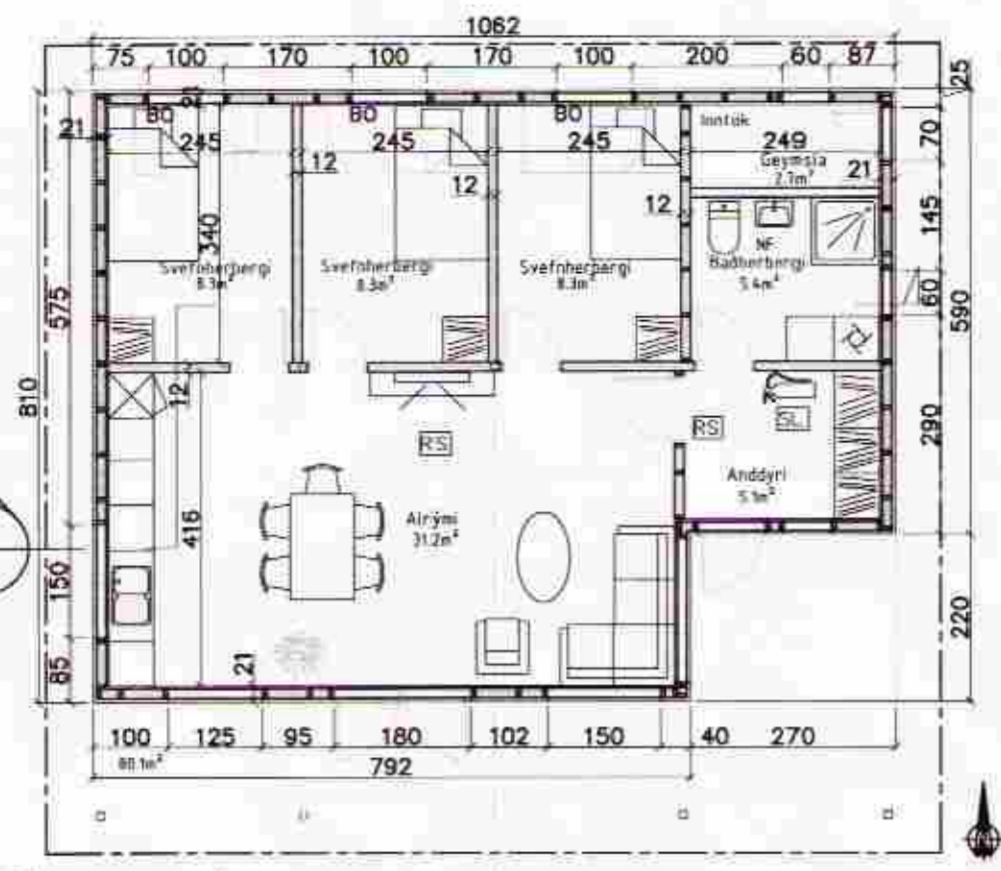

Grunnmynd  
Mkv. 1:100




Snið  
Mkv. 1:100




Vestur  
Mkv. 1:10



Suður  
Mkv. 1:10

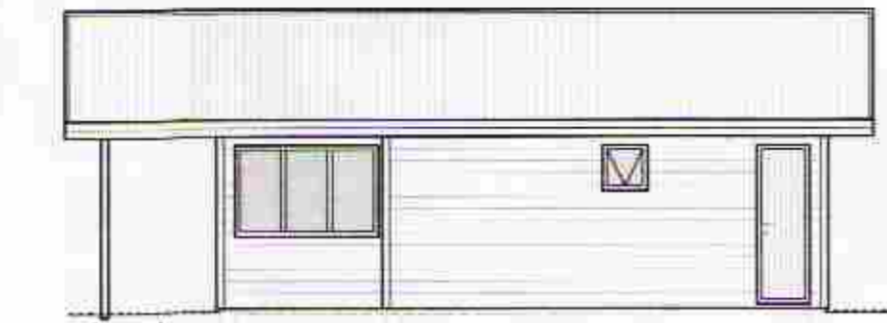


Austur  
Mkv. 1:10

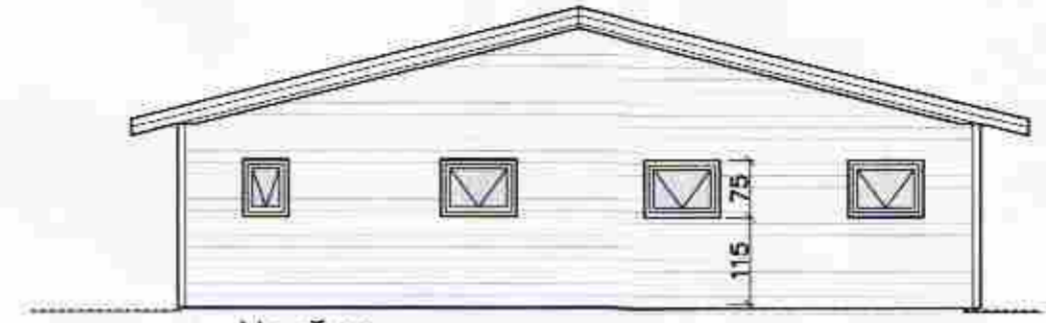

Norður  
Mkv. 1:10


**SAMÞYKKT**  
09. JUNI 2011  
*Julia Guðmundsdóttir*  
Byggingarfræðingur, Ámessýslu og Flóahfr.

DAGS:	NR:	BREYTINGAR:	SAMB:
19.05.2011	A	Gluggar á herbergjum lækkaðir um 20cm	

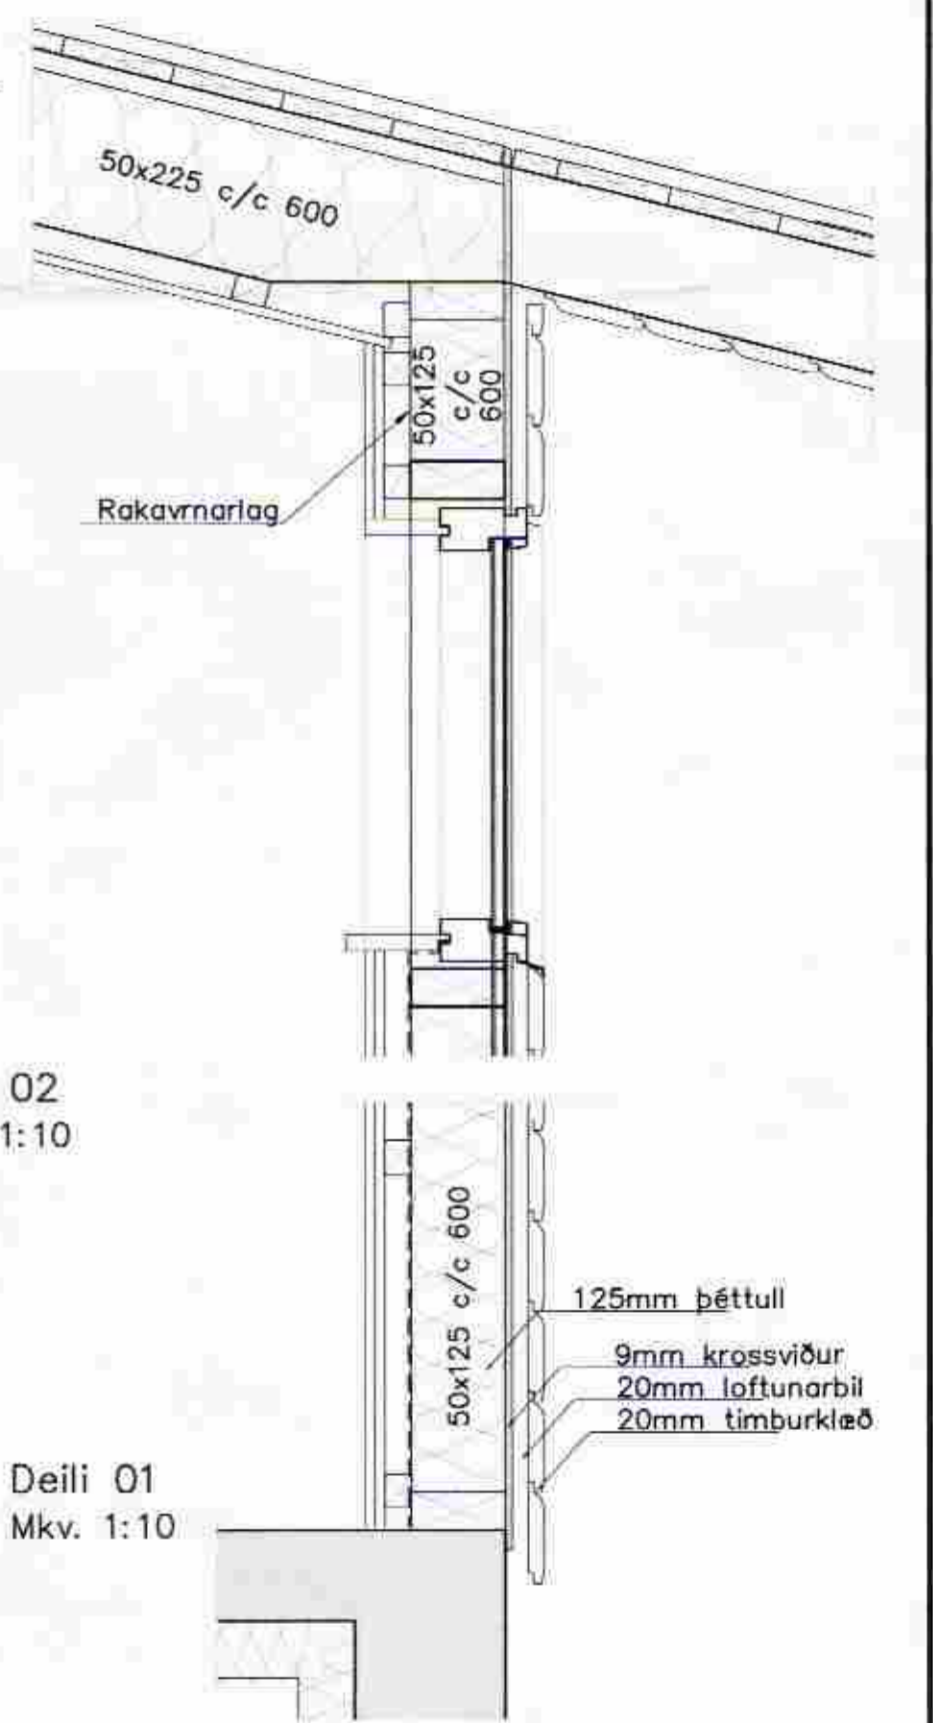

Deili 02  
Mkv. 1:10

Deili 01  
Mkv. 1:10

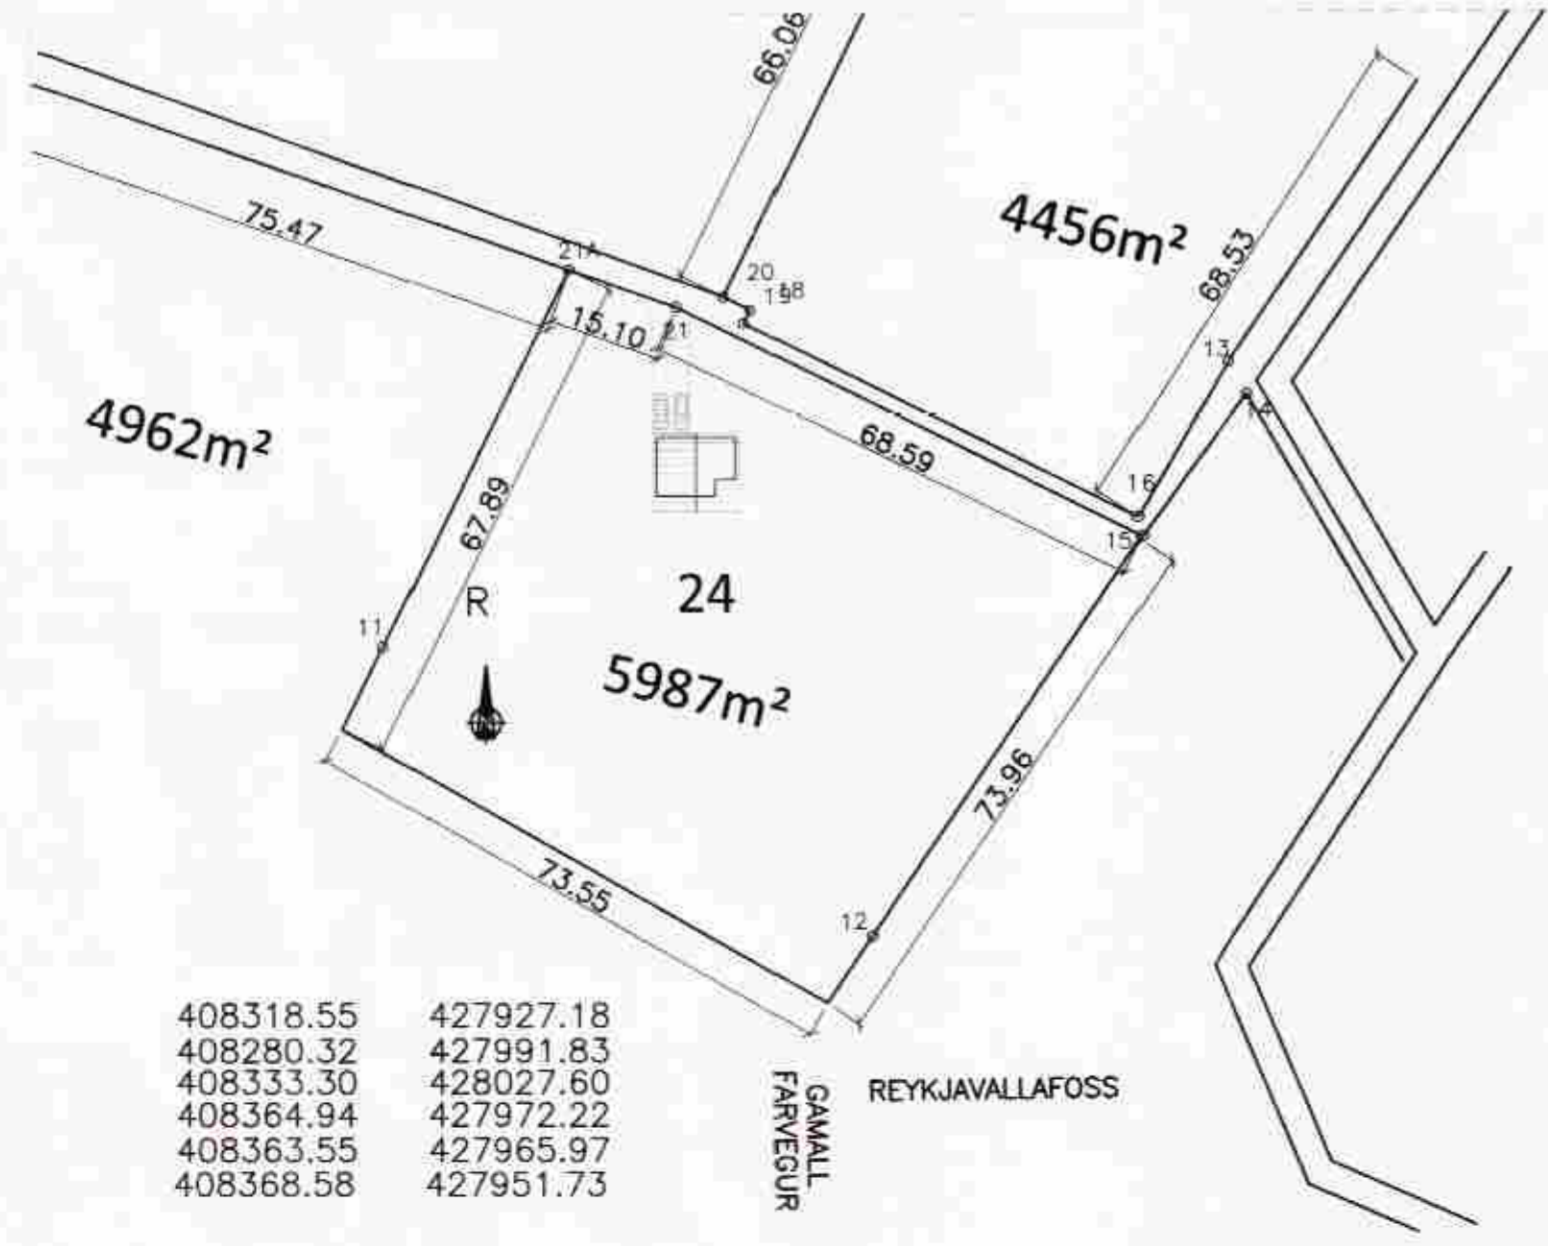

**Skýringar:**

Sótt er um að byggja 80.1 m<sup>2</sup> sumarhús að Vallarholti 24 sem er úr landi Reykjavalla í Biskupstungnahrepp. Húsið verður gert úr timburgrind á steiptan sökul. Útveggir verða klæddir með liggjandi timburklæðningu. Þakið verður járnvarið timburþak, 14° litir verða náttúrulegir og í samræmi við umhverfið. Veggir eru gerðir úr hefluðu 50x125 burðarvirkistimbri, almennt c/c 600, á milli stöða kemur 125mm steinullareinagrun, þak er byggt upp úr hefluðu 50x225 c/c 600 burðarvirkistimbri. Á milli sperra kemur 200mm steinullareinagrun með vindpappa og þar yfir 20mm loftbíl. Þak er heilkliett á sperru með 25x150 borðaklæðningu þar yfir kemur tjörupappi og síðan bórústól. Veggir og þak eru síðan klædd að innan með rakavarnalagi sem límt er saman með víðeigandi lífmabandi. Veggir eru klæddir að utan með 9mm krossvið og þar yfir kemur 20mm loftbíl og þar yfir klæðning, timbur. Hús verða hæðarsett og staðsett nánar í samræði við byggingarfulltrúa. Heitu pottur verður staðsettur á verönd og verður gengið frá honum samkvæmt ókvæðum byggingarreglugerðar með læstu loki. Reykskynjarar verða staðsettir í húsinu samkvæmt teikningu, slökkvitæki verða staðsett í samræði við eldvarnaeftirlitsmann. Staðsetning rotþróar kemur fram á afstöðumynd. Kólnunartölur byggingarhluta fullgilda kröfum byggingarreglugerðar, gler verður K-gler. Húsið verður hitað með gólfhita.

**SKÝRINGAR**

- SL SLÖKKVITÆKI
- RS REYKSKYNJARI
- HS HITASKYNJARI
- LR LOFTRÉSING
- BO BJÖRGUNAROP Min 500x500
- NF GÓLF NIDURFALL
- R ROTÞRÓ



SKYFAN 19 • 108 REYKJAVÍK • Sími: 517 9050 • NETFANG: teikni@teknika.is <b>Vallarholt 24 úr landi Reykjavalla</b> Biskupstungnahrepp	SKYFUR: Jón Guðmundsson 280255-4329 Guðmundur Hansson 151 263-3648 Svavar M. Sigurðsson 180667-3419	DAGS: 30.04.2011 SKYFUR: 101 10-86
Aðal- og brunavarnaruppdráttur Grunnmynd Útlit, snið, afstöðumynd & skýringar	SKYFUR: <i>Svavar M. Sigurðsson</i> Sumarhús 1:10/100/1000	SKYFUR: 101 A

Afstöðumynd  
Mkv. 1:1000