


ÞAK GRUNNMYND M.K. 1/50

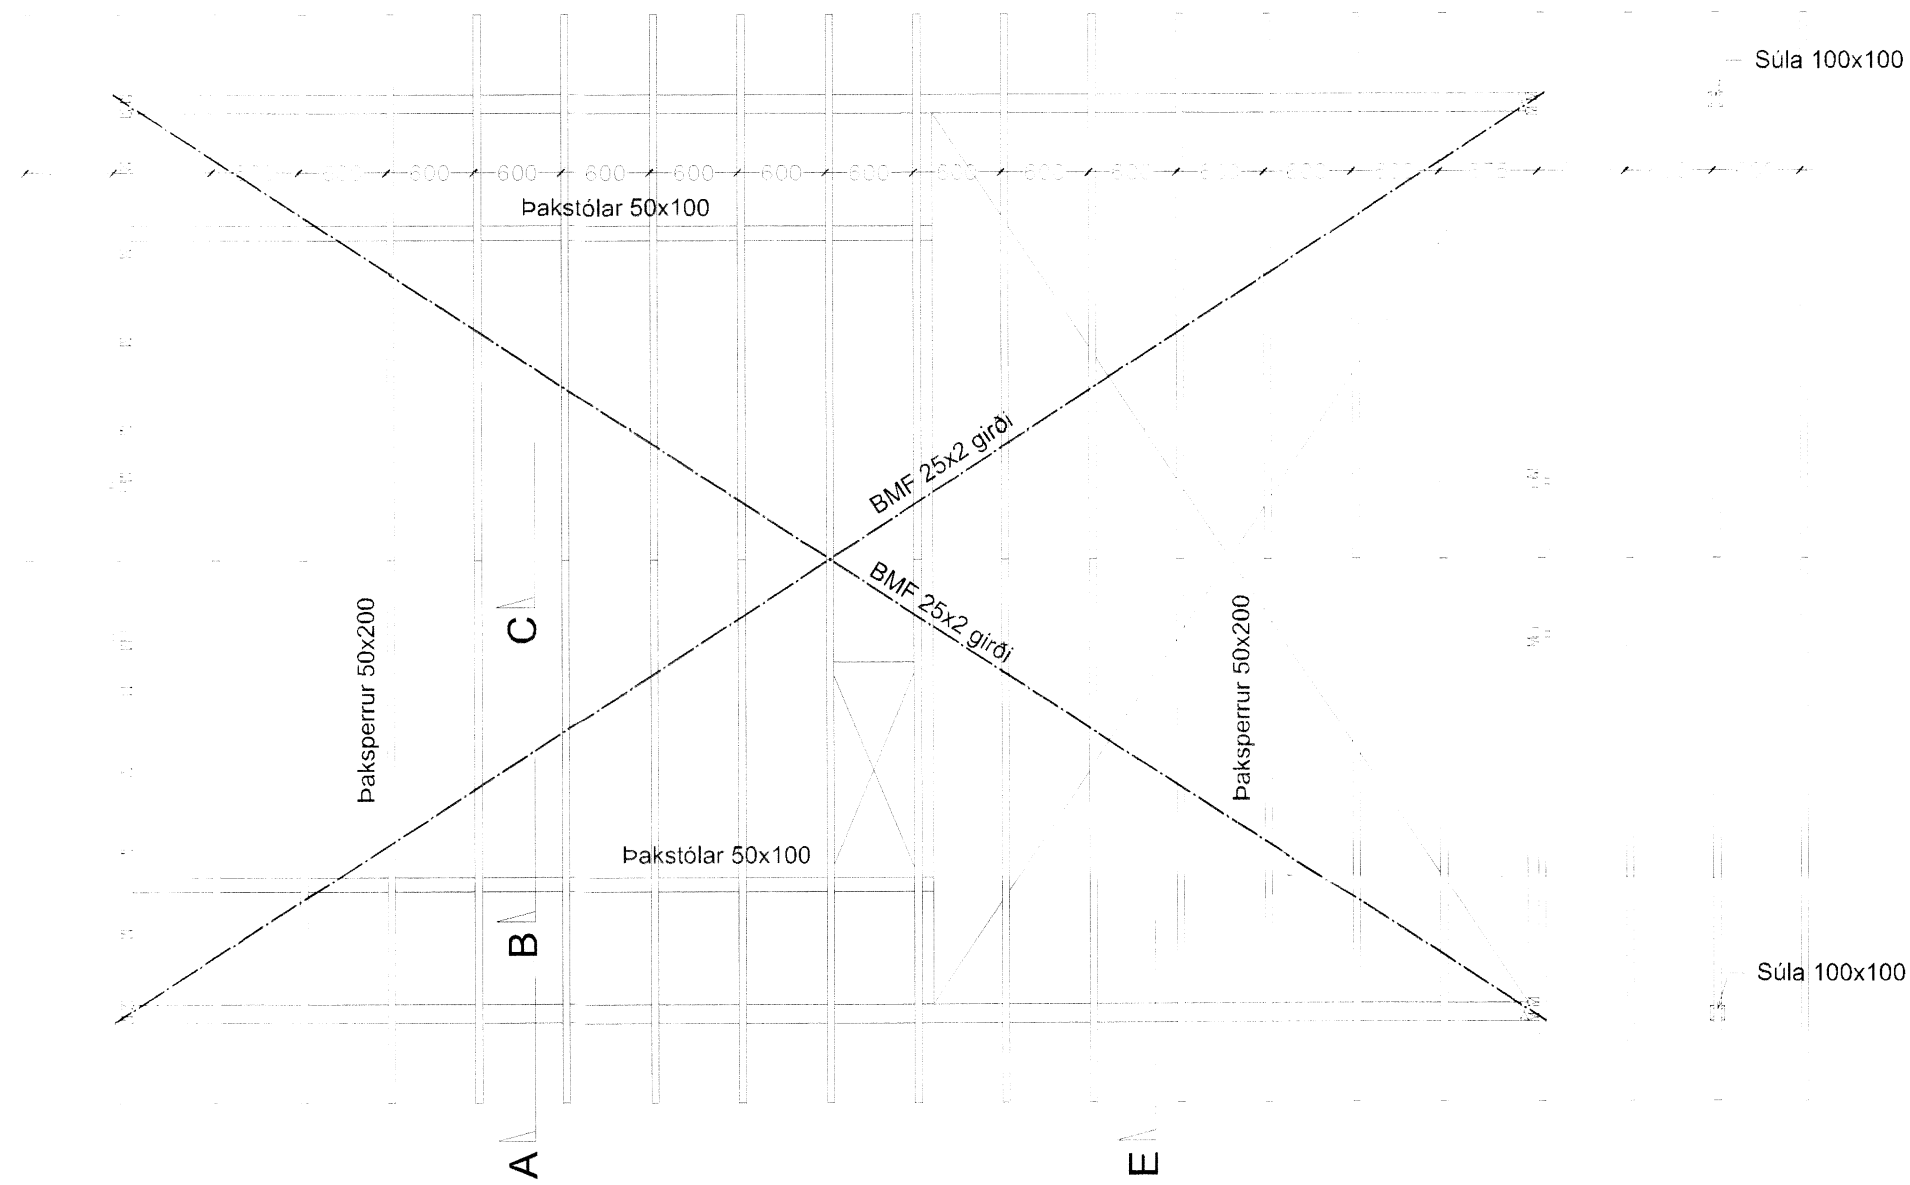

SKÝRINGAR:

Burðarviðir eru T24 skv. ÍST-DS 413
 Grindur útveggja eru 50x125mm. Grindur burðarveggja inni eru 50x100mm c/c 600
 Gólfbitar millilofts eru 50x150mm c/c 600. Skammbitar 50x150 komi á aðra hvora sperru yfir stofu og skyggni. Þaksperrur eru 50x200mm. Sperrur á góflum felldar inn í stoðir og negldar með 3 stk 5" saum pr. stoð
 Grindur skal klæða með 9mm rakalímdum krossviði skrúfað með 4/40 skrúfum c/c 150 á hornum c/c 200 annars staðar
 Stærðir á timbri miðast við óheflað timbur, nota má heflað timbur úr sömu stærðum. Þar sem timbur leggst að steinsteypu komi asfaltþappi á milli trés og steins.
 Allur saumur og tengi sé galvanhúðað
 Stærðir saums og festinga eru millimetrar.