


Samp. 25.03.2003

BYGGINGARFULLTRÚI
BLÁSKÖGABYGGÐAR

Hilmar Leimarsson

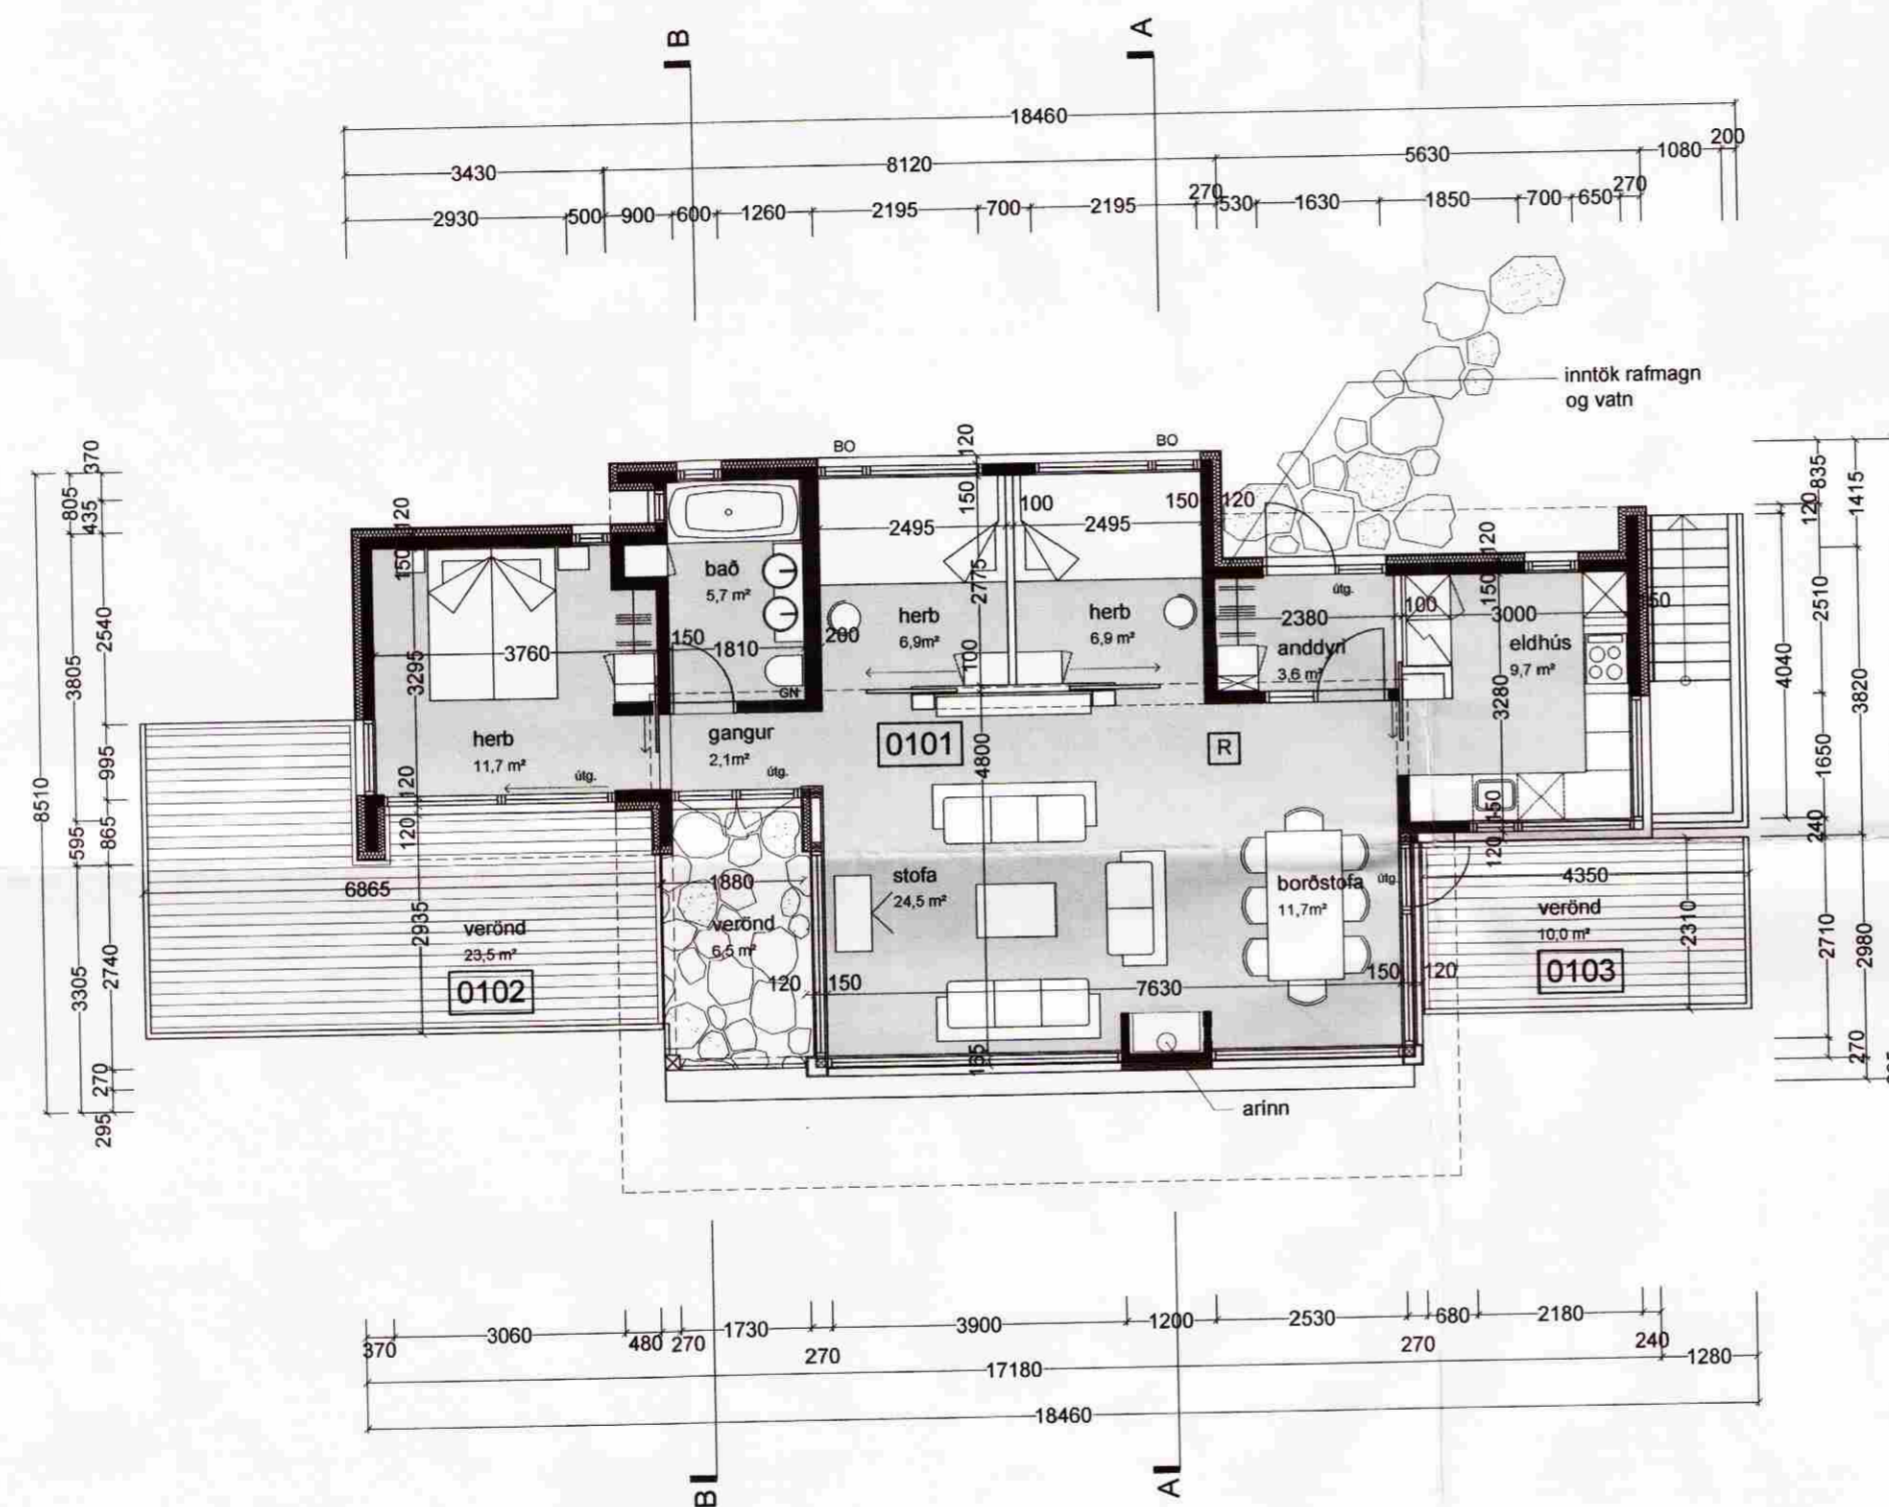

GRUNNMYND M 1:100

Verkheiti:

Valhallarstígur 3 - Ásbúð
Þingvöllum

Verkhliuti:

grunnmynd

Teiknínúmer:

13

Mælikvarði:

1:100

Teiknað:

RA

Yfirfarið:

Sampykkt:

Verknúmer:

0255

Útgáfudagur:

19 mars 2003

Teiknislóð:

V:\0255-Sumarhús Þingvallavatn\0255-bygginganefnd\0255-grunnmynd,útlit og skurðir\100.d

Útrentað:

Mar 19, 2003 - 13:25

Sig. Hallgrímsson

ARKÞING

BOLHOLT 8 - 105 REYKJAVÍK
SÍMI: 551 0870 - FAX: 551 0875
arkthing@arkthing.is - www.arkthing.is

GUÐMUNDUR KR. GUÐMUNDSSON,
ÓLAFUR SIGURÐSSON,
SIGURÐUR HALLGRÍMSSON,
HJÖRTUR PÁLSSON,

050835-2869 ARKITEKT
170753-3109 ARKITEKT
080152-4429 BYGG.FR.