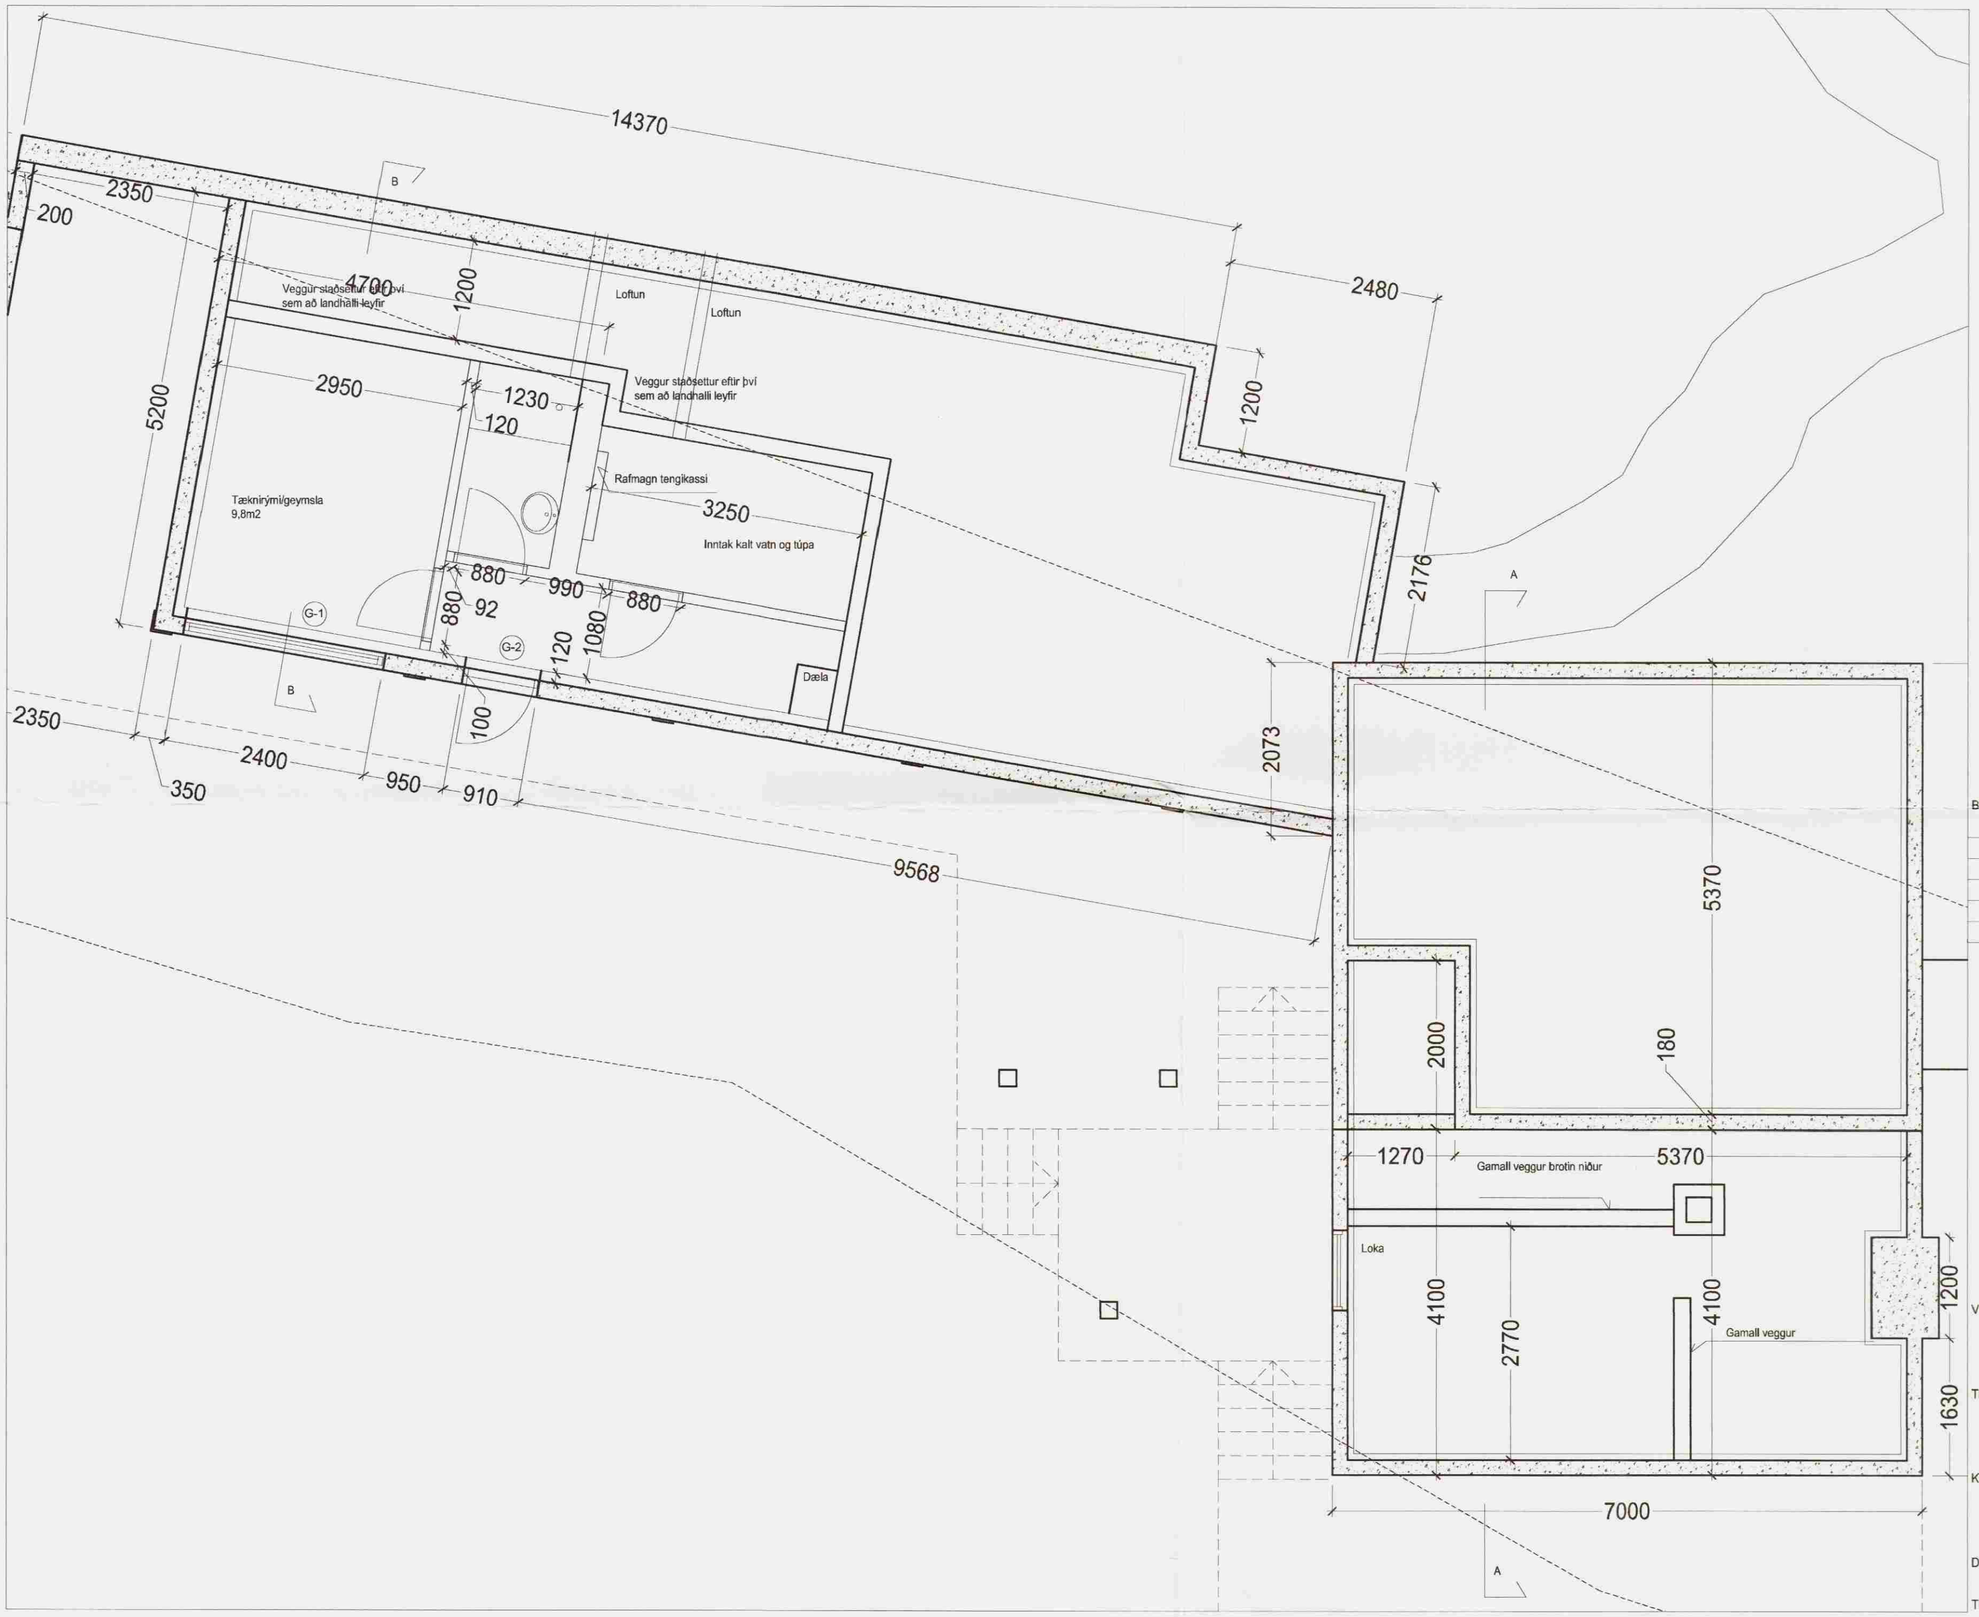

Samþykkt
27 MARS 2007 + 19/11
Byggingarfulltrúi uppsveita Árnessýslu

BREYTINGAR

NR.	DAGS.	BREYTING	SÞ.

TEKTON
HÖNNUN - SKIPULAG - RÁÐGJÖF

BORGARTÚNI 6 TEL: +354 561 1910
105 REYKJAVÍK FAX: +354 561 1921
ICELAND TEKTON@TEKTON.IS
KT: 471293-2109 WWW.TEKTON.IS

HAUKUR HARÐARSON ARKIT. FAÍ / FSSA KT: 221162-2269
GUÐM. HUGI GUÐMUNDSSON KT: 211066-5129
GUNNLAUGUR JÓNASSON ARKIT. KT: 090462-2299
ÞORLEIFUR EGGERTSSON ARKIT FAÍ. KT: 040163-4849

VERK
Frístundahús Valhallarstígur nyrðri 7

TEIKNING
Sökkull

KVARÐI
A-2 - 1:50

DAGS.
03.10.2007

TEIKNING NR.
A-03-04

TEIKNAÐ AF
Þorleifi Eggertssyni