



Stáldregarar 1-20

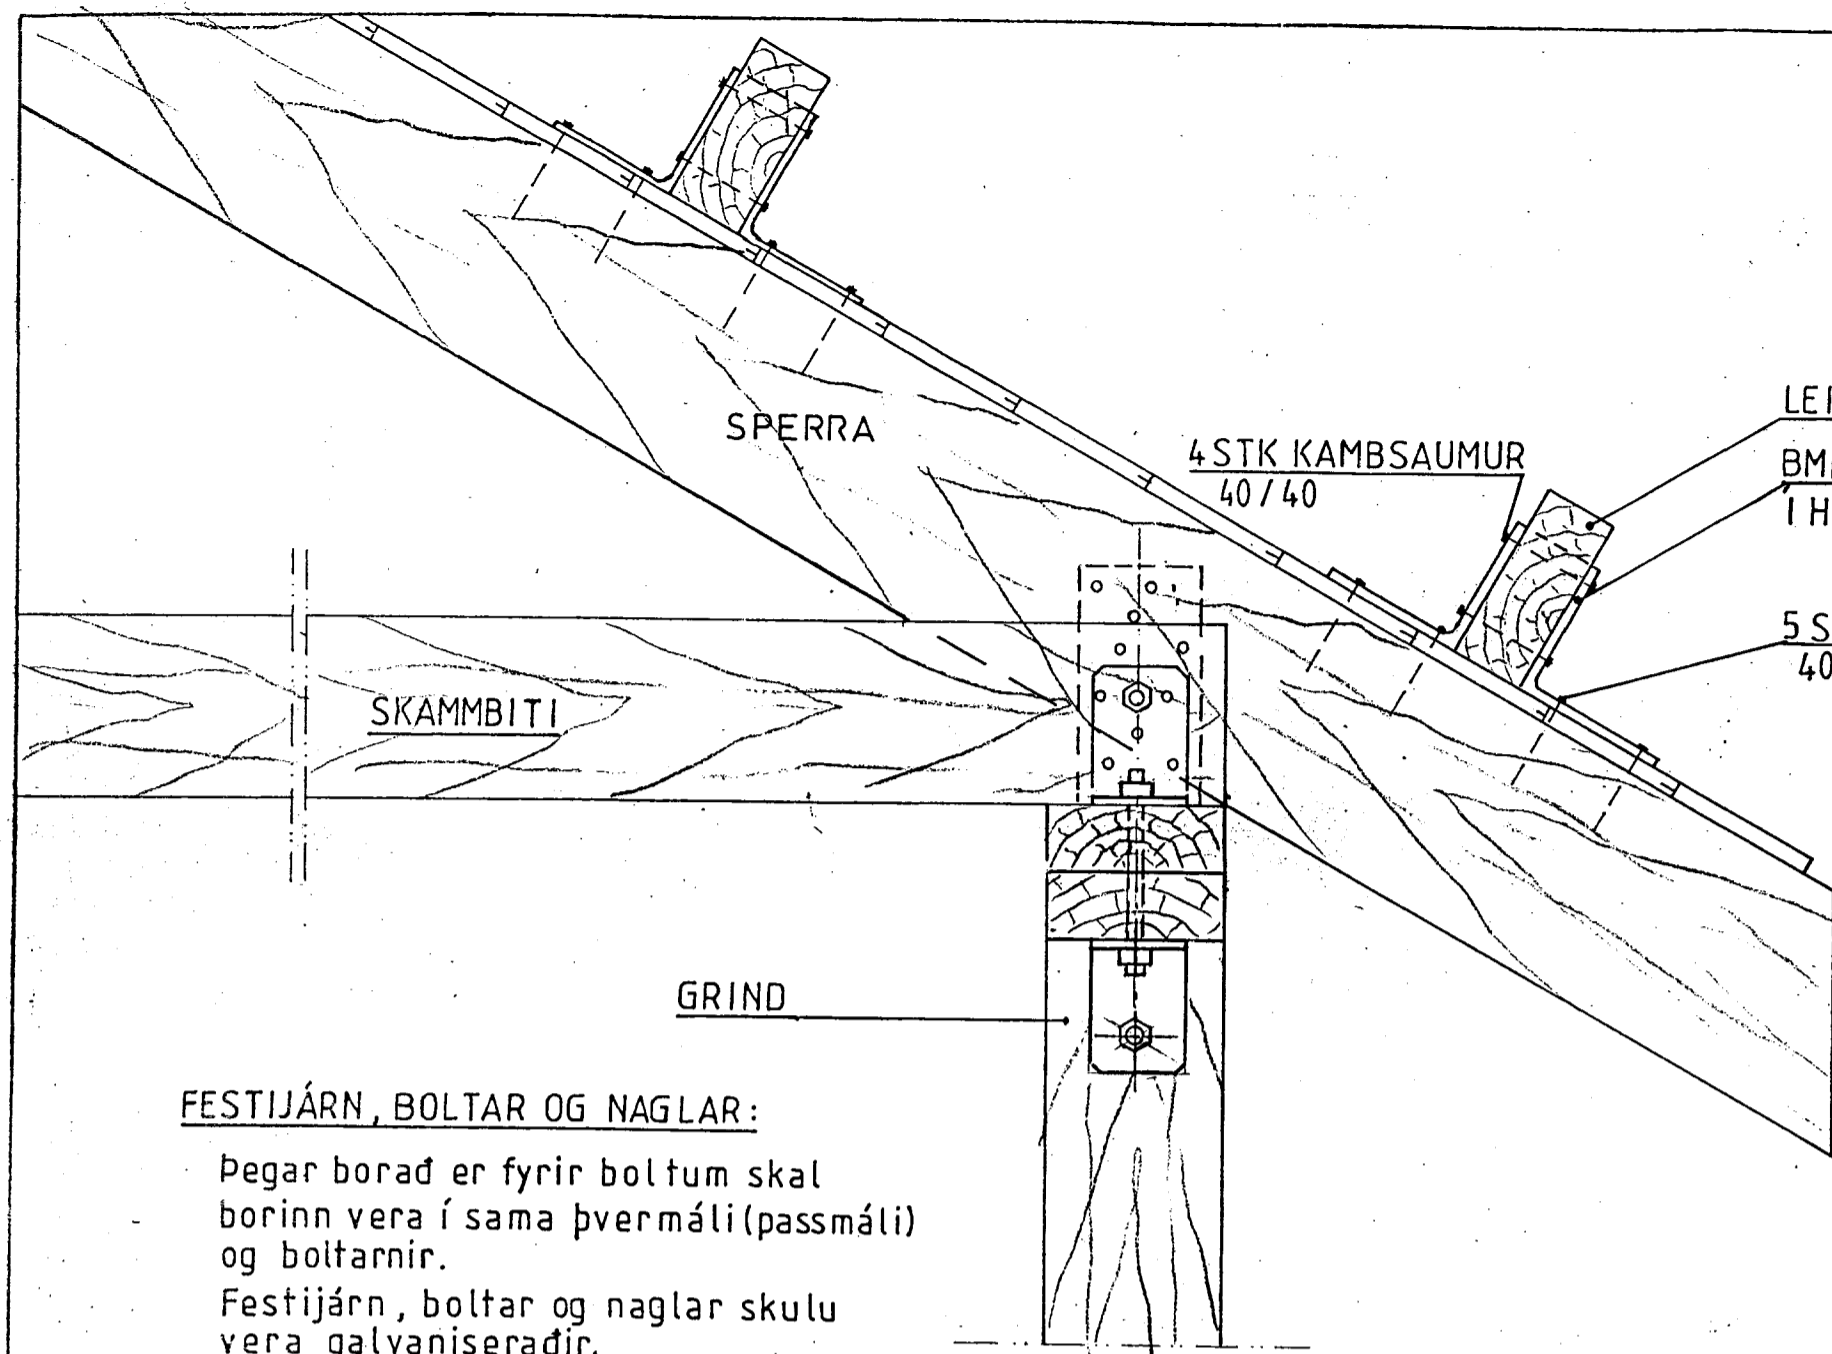



**FESTIJÁRN, BOLTAR OG NAGLAR:**

Pegar borad er fyrir boltum skal borinn vera í sama þvermáli (passmáli) og boltarnir.  
Festijárn, boltar og naglar skulu vera galvaniseradir.

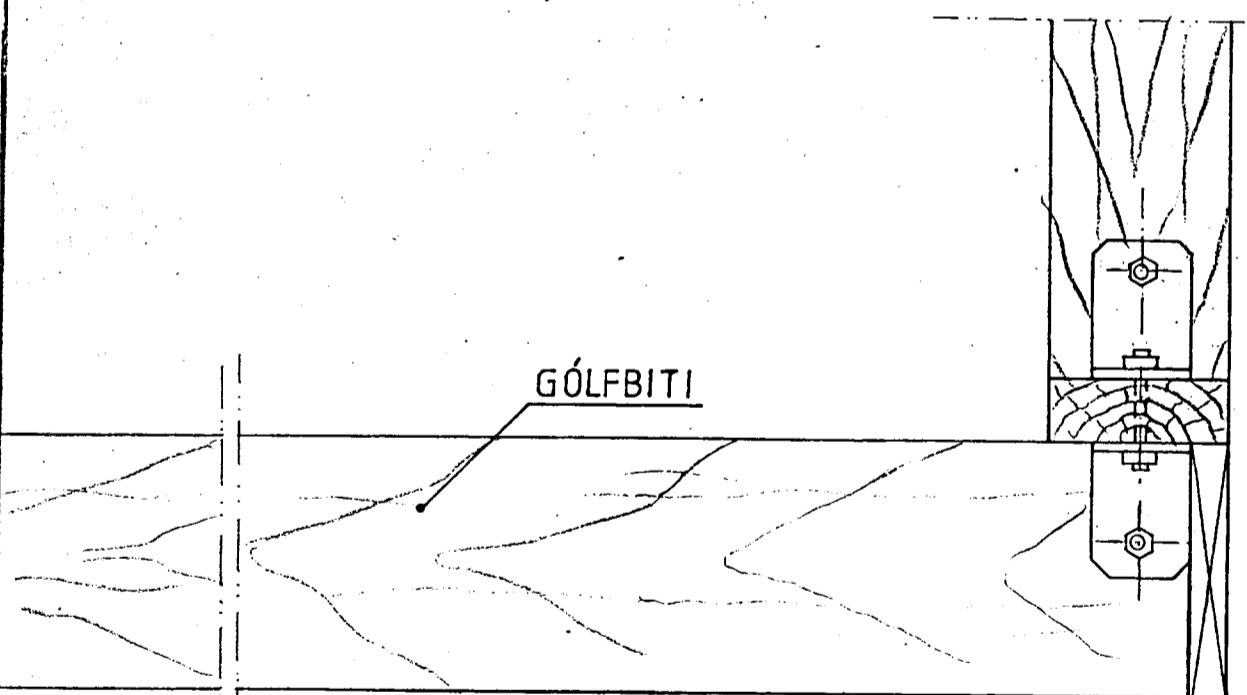


PVERSNID

SAMSETNING Á HORNUM  
SÉÐ OFANFRÁ

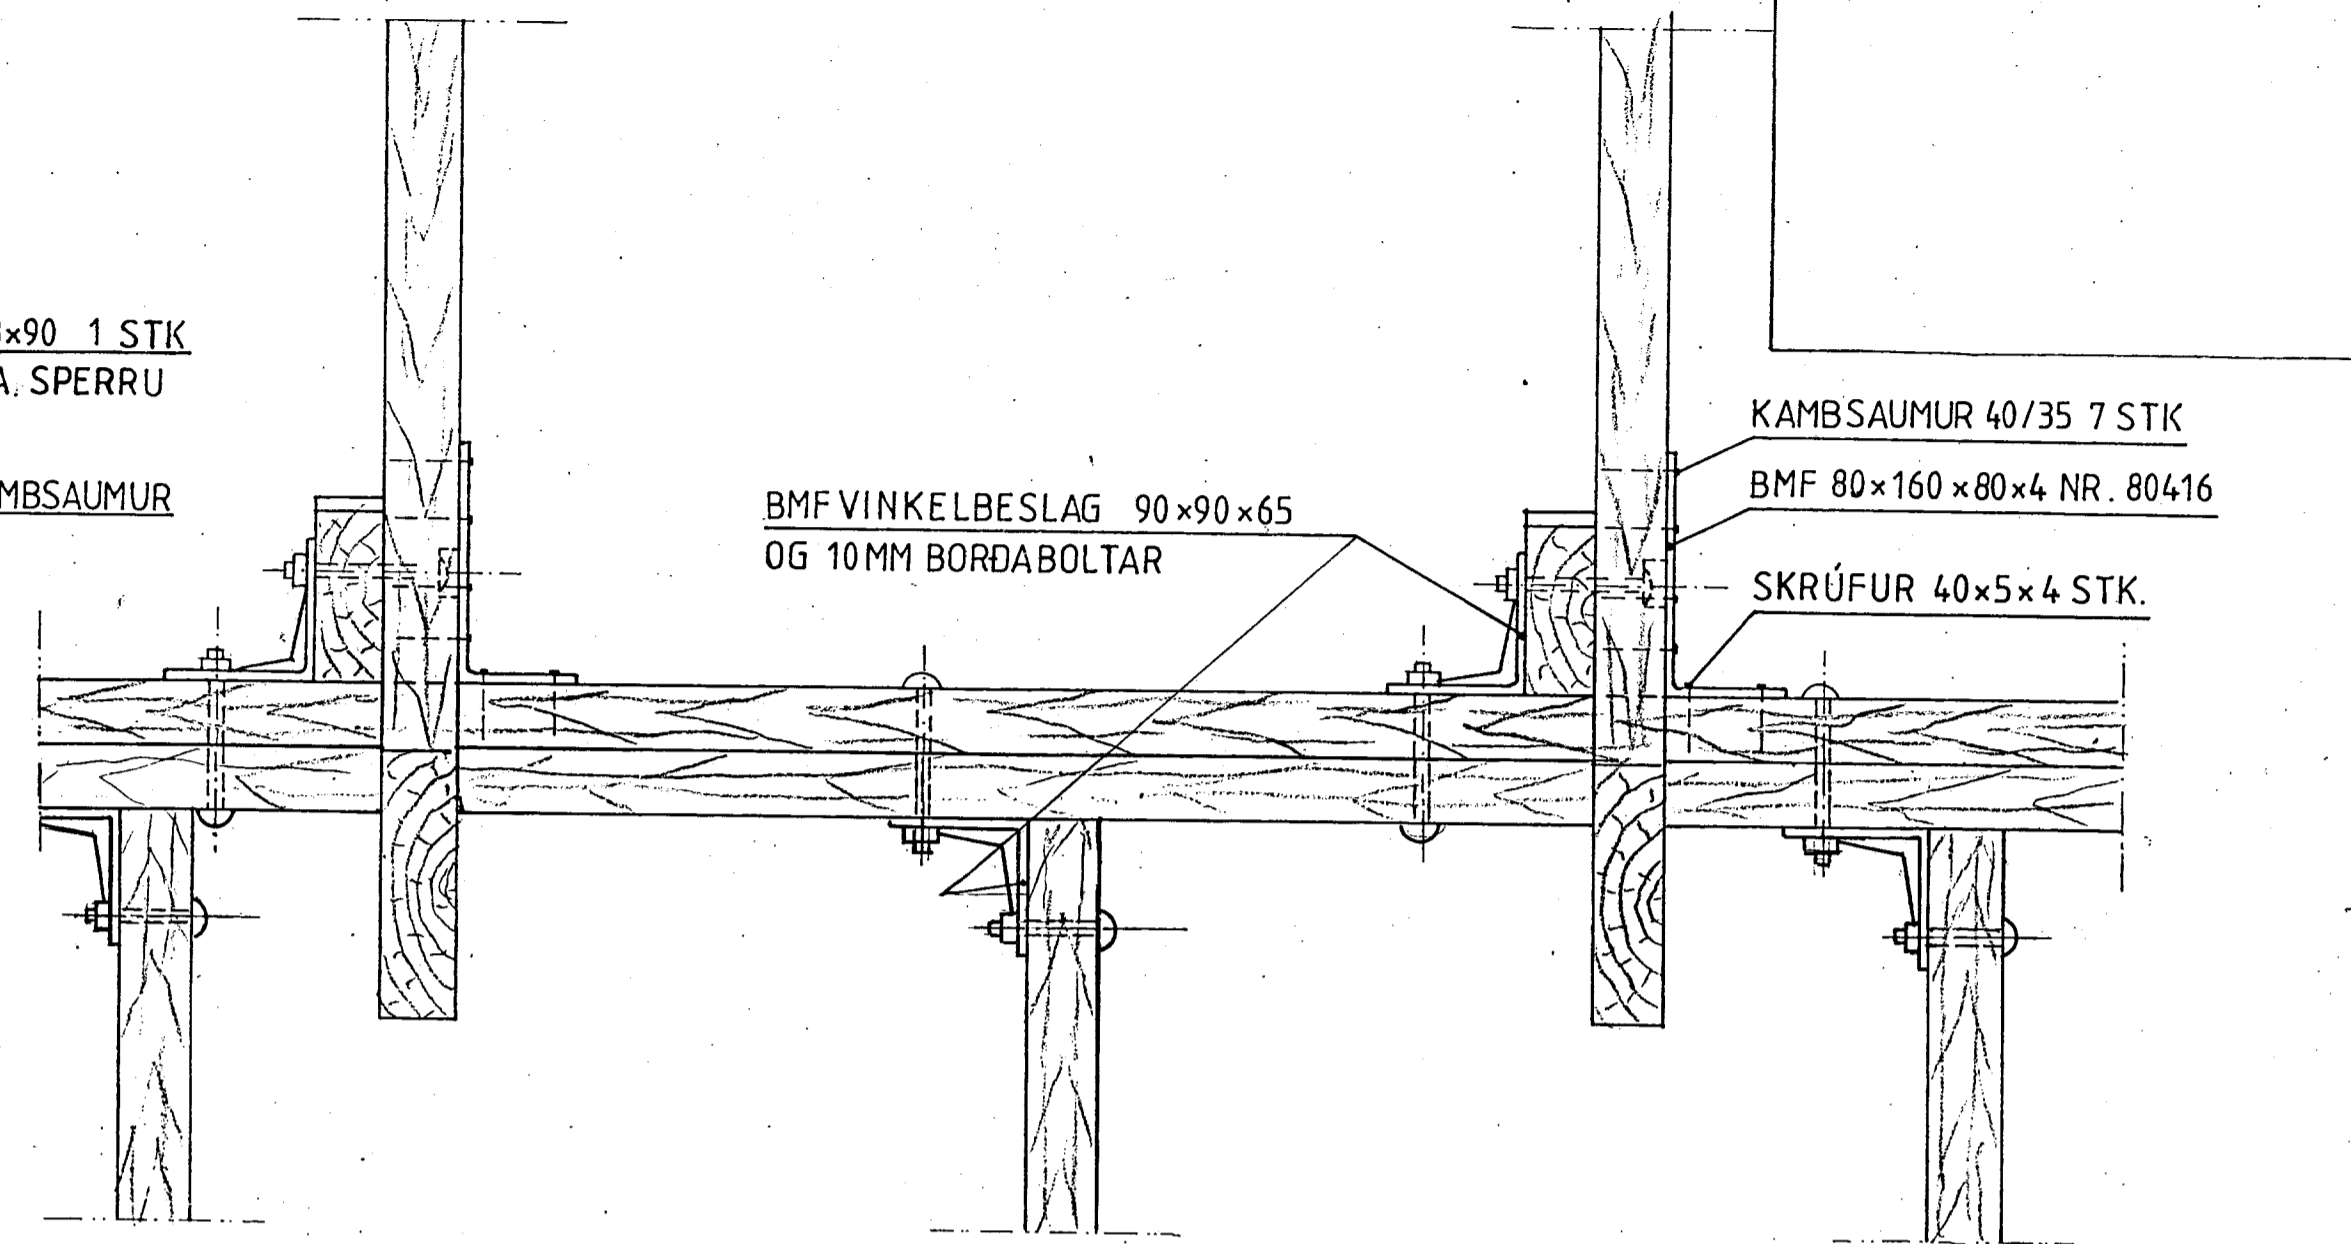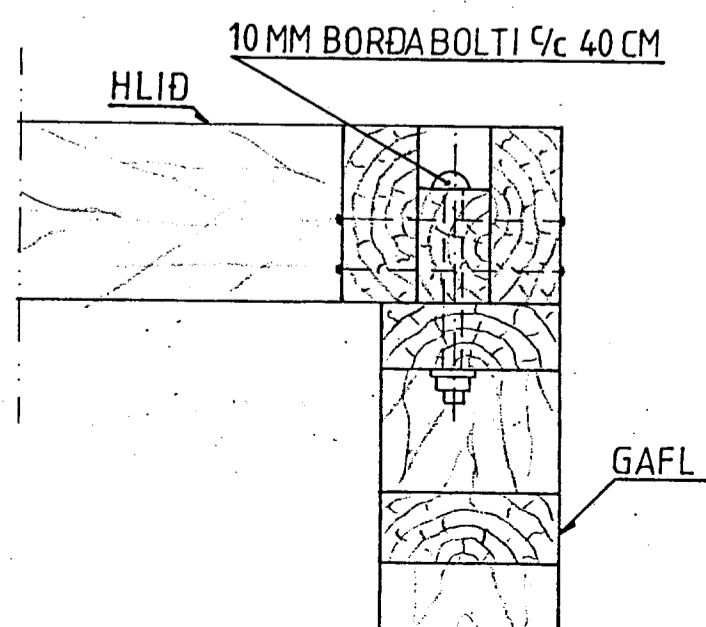

BMF VINKELBESLAG 90x90x65  
OG 10MM BORDABOLTAR

ÚTVEGGJAGRINDUR FESTAR SAMAN MEÐ  
BMF VINKELBESLAG 90x90x65 OG 10MM BORDABOLTAR

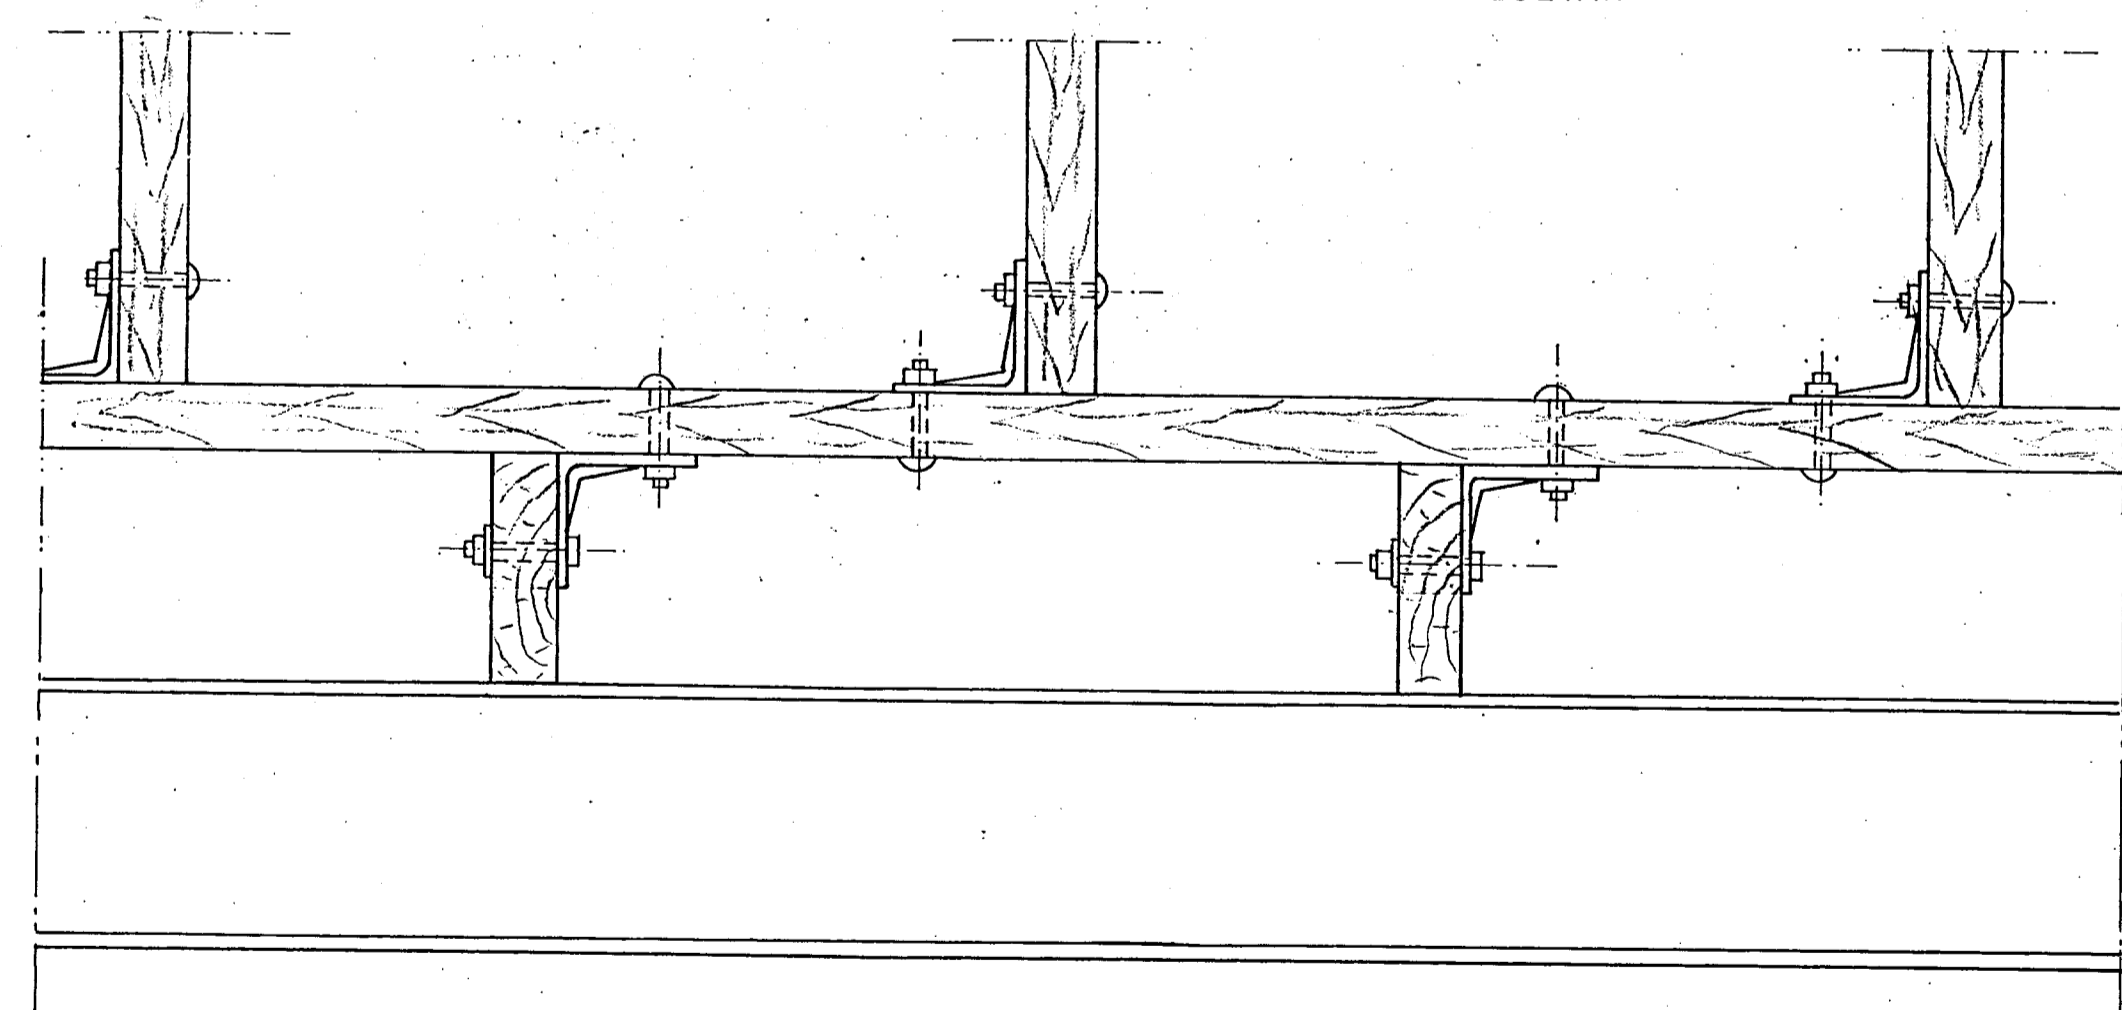

GRIND

Mkv.: 1:5	Sumarhús í landi 'Midfells' Bláskógarbyggð, Árnessýslu, Lóð nr. 6 við Víðilund. 2130 m <sup>2</sup>	TEIKNIVANGUR
Dags. júní '05	Eigendur: Anna Sigríður Karlsdóttir kt. 140652-4749 og Bjarni Rúnar — Þórdarson kt. 300750-4009	270733-2559
Nr. 176-6	BINDING GRINDAR	201032-4829

*Handwritten signature*